


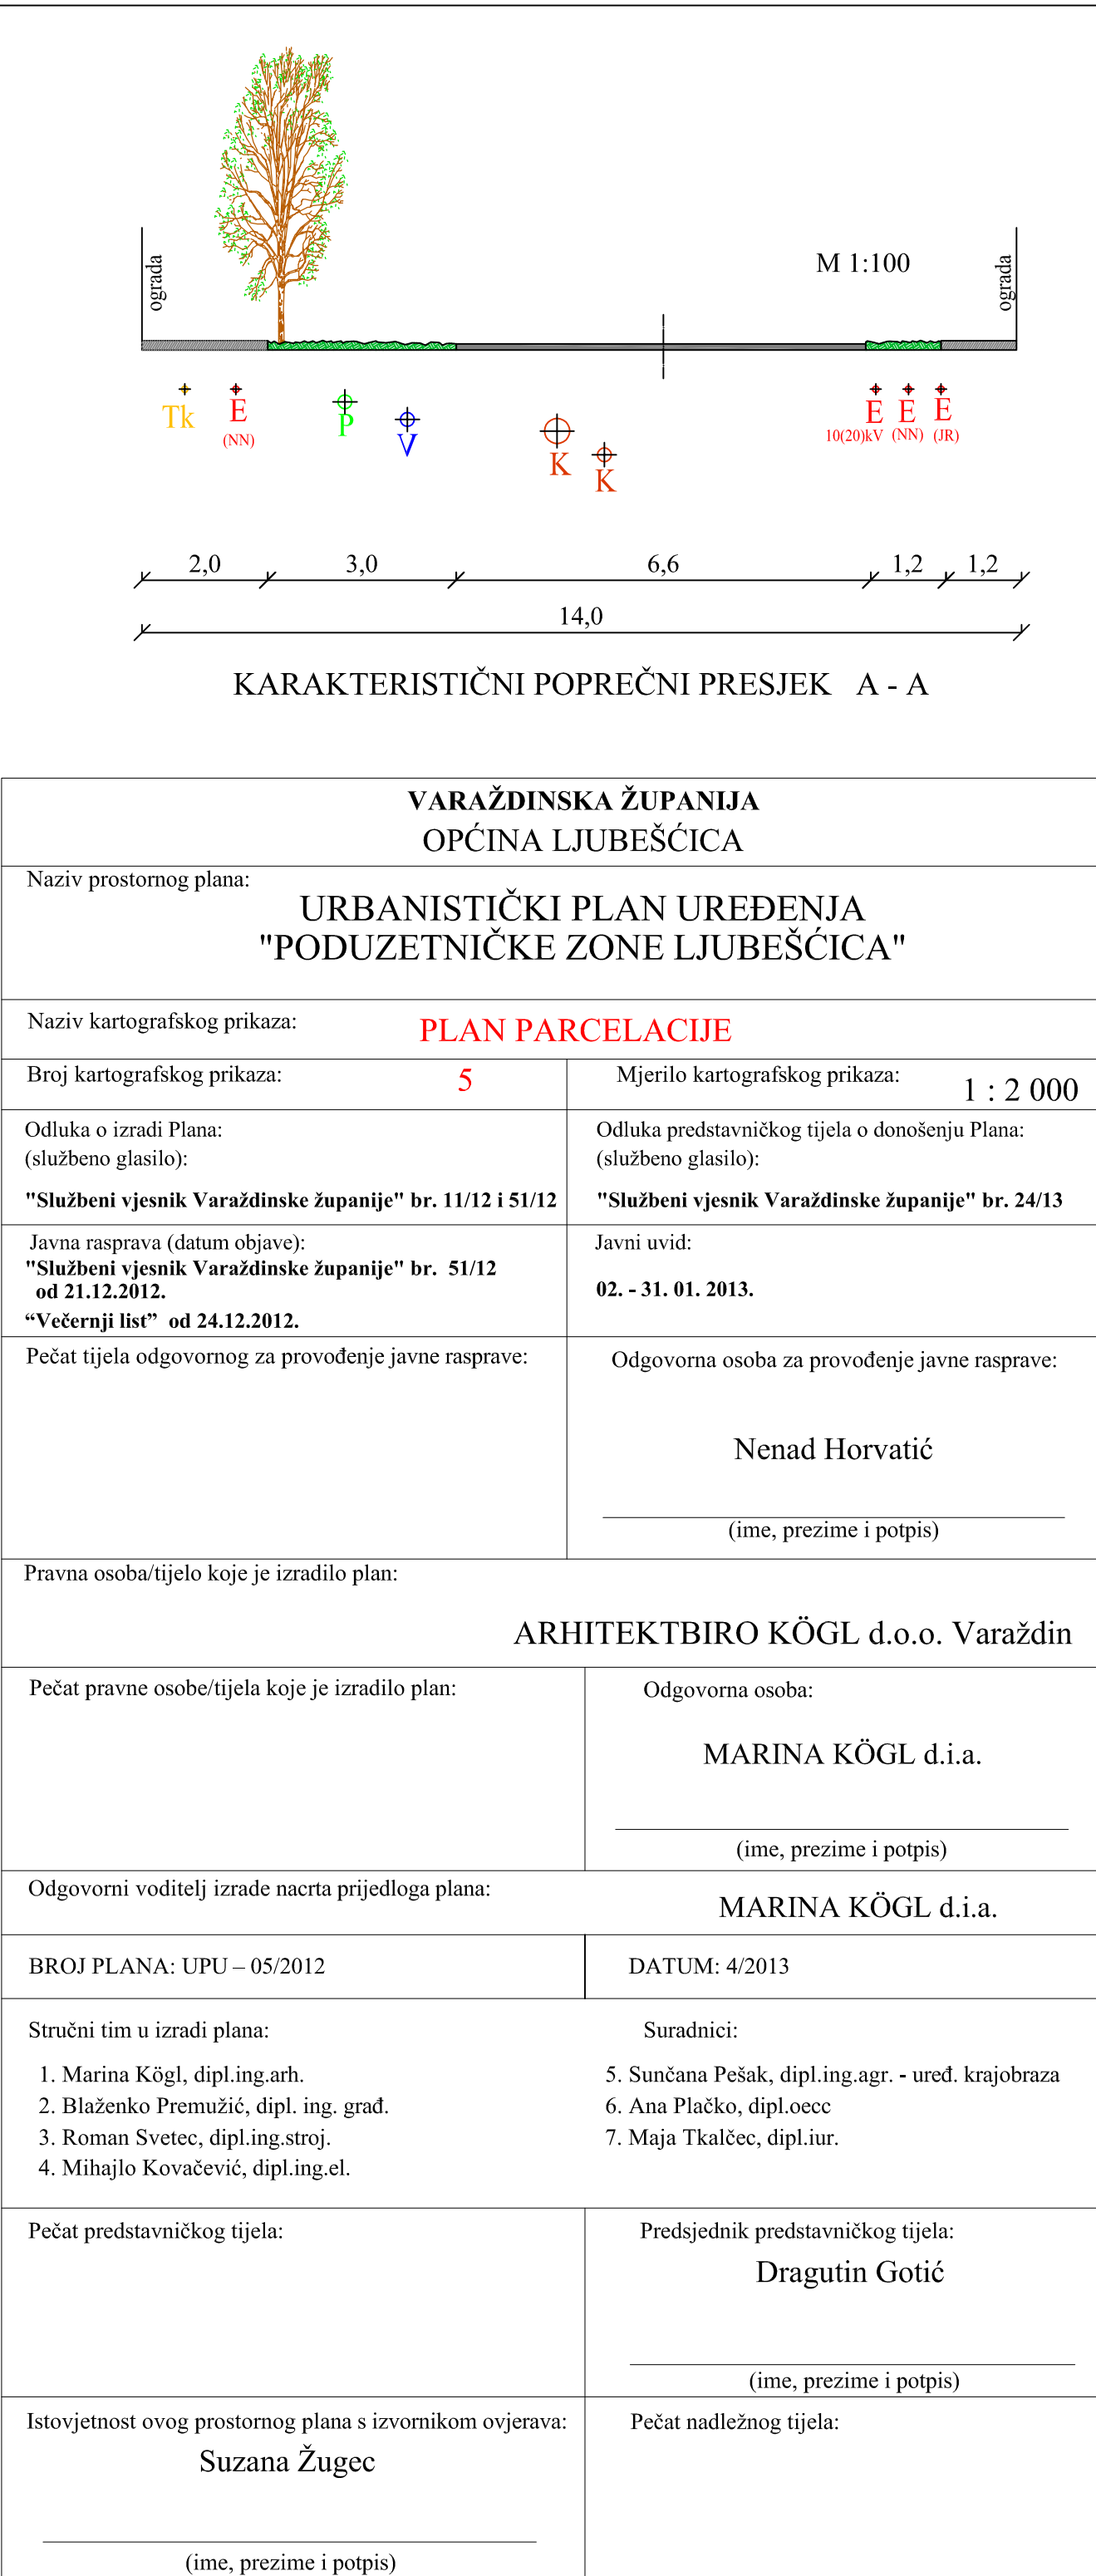

VARAŽDINSKA ŽUPANIJA OPĆINA LJUBEŠČICA	
Naziv prostornog plana: URBANISTIČKI PLAN UREĐENJA "PODUZETNIČKE ZONE LJUBEŠČICA"	
Naziv kartografskog prikaza: PLAN PARCELACIJE	
Broj kartografskog prikaza: 5	Mjerilo kartografskog prikaza: 1 : 2 000
Odluka o izradi Plana: (službeno glasilo): "Službeni vjesnik Varaždinske županije" br. 11/12 i 51/12	Odluka predstavničkog tijela o donošenju Plana: (službeno glasilo): "Službeni vjesnik Varaždinske županije" br. 24/13
Javna rasprava (datum objave): "Službeni vjesnik Varaždinske županije" br. 51/12 od 21.12.2012. "Večernji list" od 24.12.2012.	Javni uvid: 02. - 31. 01. 2013.
Pečat tijela odgovornog za provođenje javne rasprave:	Odgovorna osoba za provođenje javne rasprave: Nenad Horvatić (ime, prezime i potpis)
Pravna osoba/tijelo koje je izradilo plan: ARHITEKTBIRO KÖGL d.o.o. Varaždin	
Pečat pravne osobe/tijela koje je izradilo plan:	Odgovorna osoba: MARINA KÖGL d.i.a. (ime, prezime i potpis)
Odgovorni voditelj izrade nacrtu prijedloga plana: MARINA KÖGL d.i.a.	
BROJ PLANA: UPU – 05/2012	DATUM: 4/2013
Stručni tim u izradi plana: 1. Marina Kögl, dipl.ing.arh. 2. Blaženko Premužić, dipl. ing. grad. 3. Roman Svetec, dipl.ing.stroj. 4. Mihajlo Kovačević, dipl.ing.el.	Suradnici: 5. Sunčana Pešak, dipl.ing.agr. - uređ. krajobrazza 6. Ana Plačko, dipl.oecce 7. Maja Tkalcćec, dipl.iur.
Pečat predstavničkog tijela:	Predsjednik predstavničkog tijela: Dragutin Gotić (ime, prezime i potpis)
Istovjetnost ovog prostornog plana s izvornikom ovjerava: Suzana Žugec (ime, prezime i potpis)	Pečat nadležnog tijela: