


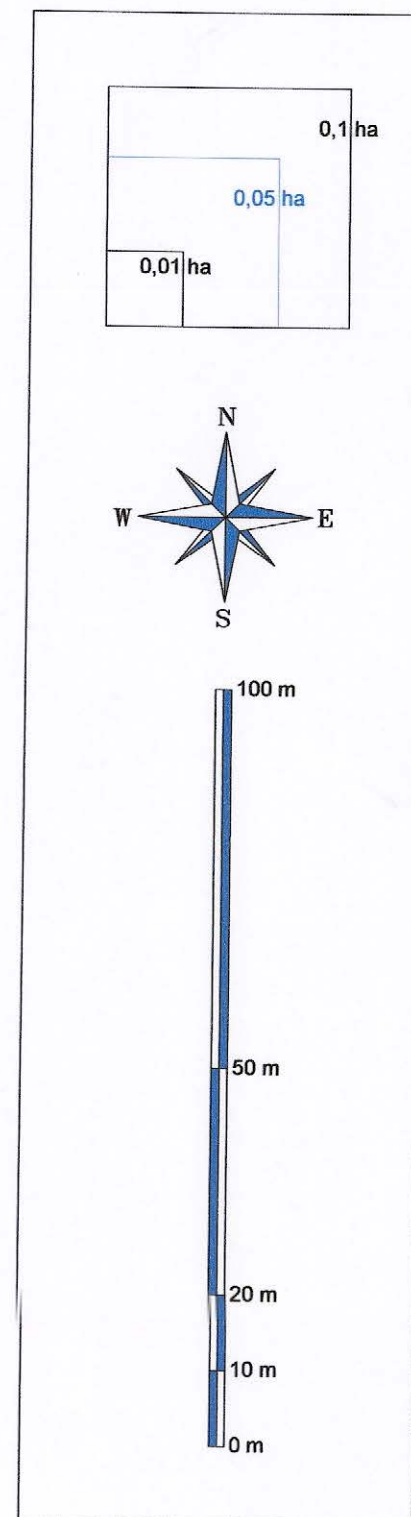

GRANICE

- Granica obuhvata prostornog plana
- Gradska/ općinska granica

OBLICI KORIŠTENJA

- Nova gradnja
- Javne zelene površine

ZAŠTITA I SPAŠAVANJE

- Pravac evakuacije
- Mjesto pogodno za sklanjanje ljudi

MJERE UREĐENJA OKOLIŠA

- Drvo red u potezu
- Moguće lokacije površine za prikupljanje otpada

MJERE ZAŠTITE AMBIJENTALNIH VRIJEDNOSTI

- Točka / potez panoramske i vizurne vrijednosti

PROMET

- Ostala ulica gradskog značaja - postojeća
- Ostala ulica u naselju - postojeća / planirana
- Kolno pristupni put

Pješačke staze

OU I

Zona s ograničenjem brzine

Približna kota nivelete prometnice

ZAŠTITA VODA

Područje izvan zona vodozaštite

ZAŠTITA OD POŽARA

Vod hidrantske mreže

Naziv prostornog plana:

URBANISTIČKI PLAN UREĐENJA DIJELA STAMBENOG PODRUČJA PAVLOVAC

Županija: Primorsko-goranska
Grad: Rijeka



Naziv kartografskog prikaza: **UVJETI KORIŠTENJA, UREĐENJA I ZAŠTITE POVRŠINA**

Broj kartografskog prikaza: **3.**

Mjerilo kartografskog prikaza: **1:1000**

Odluka o izradi Plana: (Službene novine grada Rijeke br. 7/19)

Odluka Gradskog vijeća o donošenju plana: (Službene novine grada Rijeke br. 8/21)

Javna rasprava održana: od 21.12.2020. do 20.01.2021.

Javno izlaganje održano: 12.01.2021.

Pečat tijela odgovornog za provođenje javne rasprave:

Odgovorna osoba za provođenje javne rasprave:

Grabovac Ivna
Ivna Grabovac, mag.ing.arch.

Suglasnost na plan prema članku 108. Zakona o prostornom uređenju (NN br. 153/13, 65/17, 114/18, 39/19, 98/19):
Kl.: 350-02/21-13/28, Ur.br.: 531-06-1-1-21-4, od 29. ožujka 2021.

Pravna osoba/tijelo koje je izradilo plan:
Kabinet d.o.o., Janka Polića Kamova 28, 51000 Rijeka - HR
Tel: 099 2169 401 Email: kabinetdoo@gmail.com

kabinet d.o.o.
rijeka

Pečat pravne osobe koja je izradila plan:

Odgovorna osoba:

Borko Zukan
Borko Zukan, dipl.ing.arch.

Odgovorni voditelj:

Borko Zukan
Borko Zukan, dipl.ing.arch.

Pečat Gradskog vijeća:

Stručni tim u izradi plana:
1. Luka Španjol, dipl.ing.građ.
2. Ivan Mužić, dipl.ing.el.
3. Davor Žanetić, dipl.ing.stroj.
4. Dejan Jakac, dipl.iur.
5. Senko Vlah, dipl.ing.građ.

Predsjednik Gradskog vijeća:

Andrej Poropat
Andrej Poropat

Pečat nadležnog tijela:

dr. sc. Srđan Škunca, dipl.ing.arch. i građ.