

PROSTORNI PLAN UREĐENJA OPĆINE SVETI ILIJA

- 2. Izmjene i dopune -

INFRASTRUKTURNI SUSTAVI

2a. POŠTA I TELEKOMUNIKACIJE I ENERGETSKI SUSTAV

GRANICE	GRANICA OPĆINE - VAŽEĆA GRANICA OBUHVATA PROSTORNOG PLANA GRANICA OPĆINE - PRIJEDLOG NOVE GRANICE, UJEDNO I PRIJEDLOG NOVE GRANICE OBUHVATA PROSTORNOG PLANA GRANICA NASELJA
PROMET	PROMETNICE
	GRADEVINSKA PODRUČJA I IZGRAĐENE STRUKTURE IZVAN GRADEVINSKOG PODRUČJA

1. POŠTA I TELEKOMUNIKACIJE

postojeće / planirano

- POŠTA



JEDINICA POŠTANSKE MREŽE

- JAVNE TELEKOMUNIKACIJE



MJESNA CENTRALA (RSS)

MAGISTRALNI VODOVI

KORISNIČKI I SPOJNI VOD

RADIJSKA MIKROVALNA VEZA

ZONE POSTAVE BAZNIH STANICA (stupova)
POKRETNE ELEKTRONIČKE KOMUNIKACIJSKE MREŽE

2. ENERGETSKI SUSTAV

postojeće / planirano

- PLINOOPSKRBA

GLAVNI PLINOVOD

LOKALNI PLINOVOD

- ELEKTROENERGETIKA

MALA HIDROELEKTRANA (varijantne lokacije)




TS 10(20) kV

DALEKOVOD 110 kV (zračni)


DALEKOVOD 35 kV (zračni)

DALEKOVOD 10(20)kV (zračni)

KABELSKI VOD 10(20)kV (podzemni)

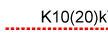 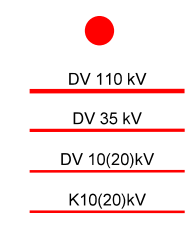

- NAPOMENA -
PRIKAZ POLOŽAJA VODOVA I DRUGIH GRADEVINA JE ORIJENTACIJSKI
- PRILAGOĐEN MJERILU PRIKAZA

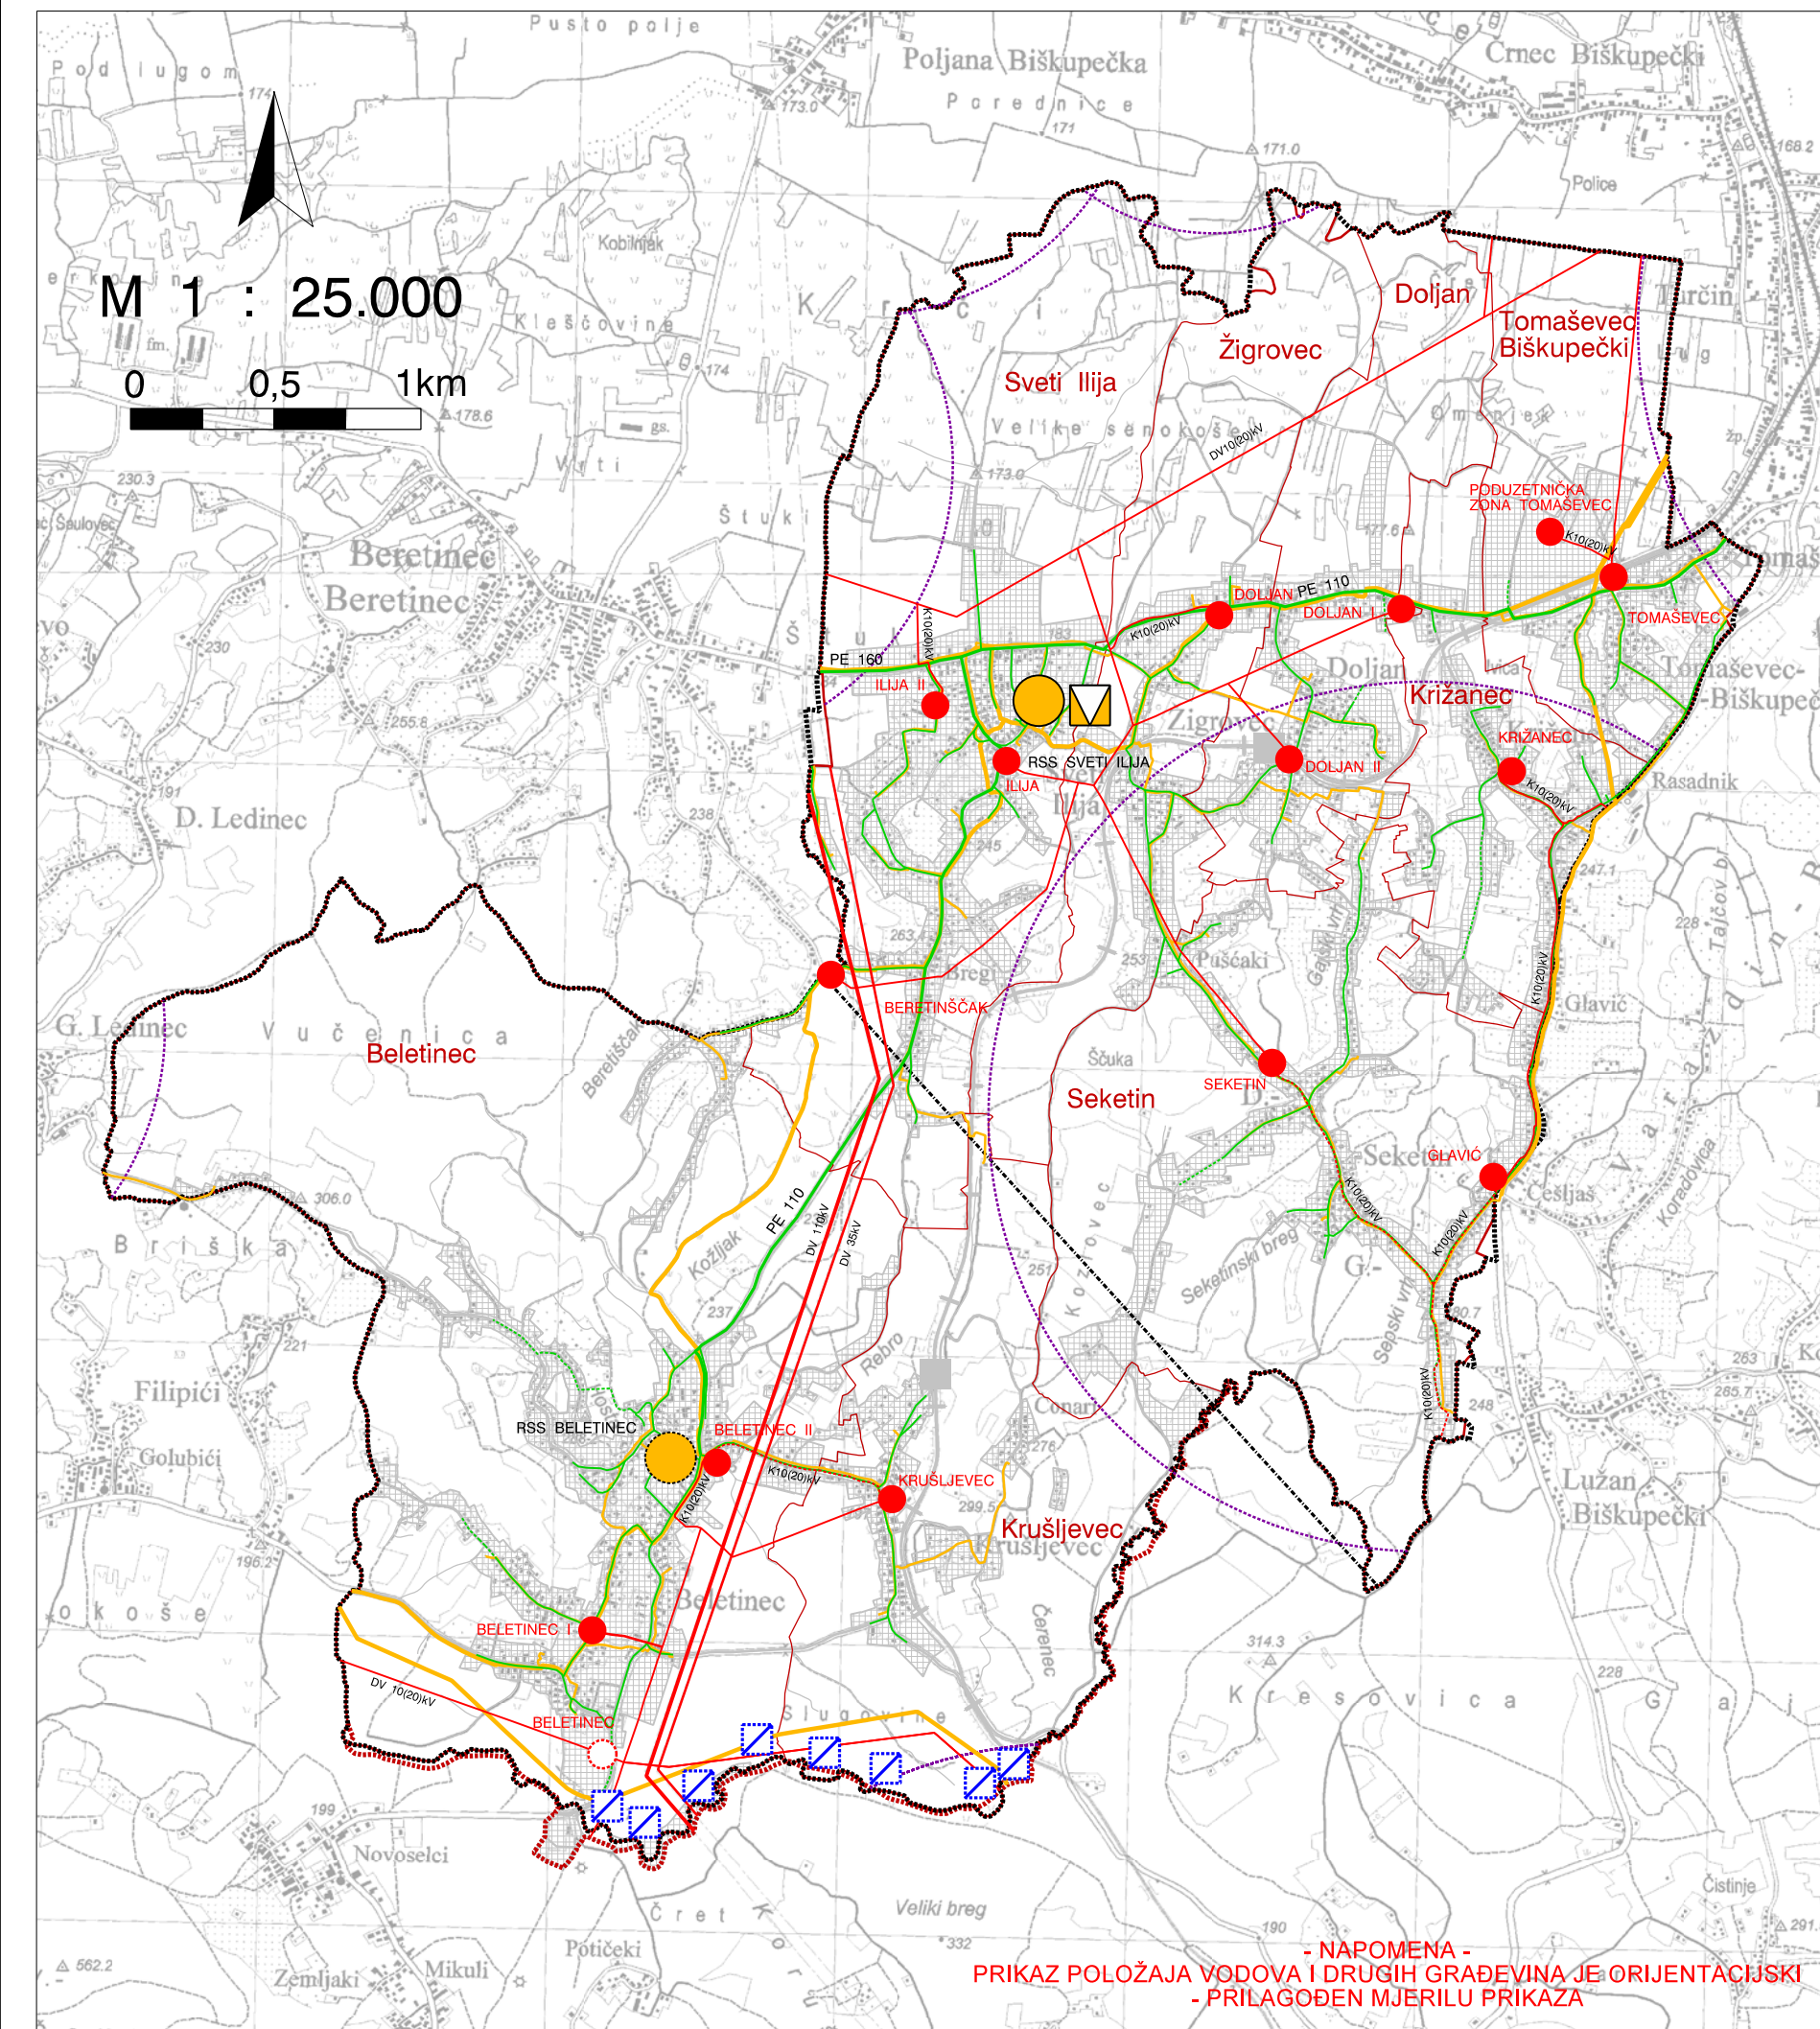

VARAŽDINSKA ŽUPANIJA OPĆINA SVETI ILIJA

Naziv prostornog plana: **PROSTORNI PLAN UREĐENJA OPĆINE
- 2. IZMJENE I DOPUNE -**

Naziv kartografskog prikaza: **INFRASTRUKTURNI SUSTAVI
POŠTA I TELEKOMUNIKACIJE I ENERGETSKI SUSTAV**

Broj kartografskog prikaza: **2a.** Mjerilo kartografskog prikaza: **1 : 25.000**

Odluka predstavničkog tijela o izradi plana: "Službeni vjesnik Varaždinske županije" br. 49/2016. Odluka predstavničkog tijela o donošenju plana: "Službeni vjesnik Varaždinske županije" br.86/2018.

Javna rasprava (datum objave): "Večernji list br. 19584" od 13.kolovoza 2018. www.opcina-sveti-ilija.hr www.mgipu.hr

Javni uvid održan: od: 22.08.2018. do: 05.09.2018.

Pečat tijela odgovornog za provođenje javne rasprave:

Odgovorna osoba za provođenje javne rasprave:
Ivana Koščak, bacc.oec.

(ime, prezime i potpis)

Prema čl. 107. st. 4. Zakona o prostornom uređenju ("Narodne novine", br. 153/13. i br. 65/17.) ne pribavlja se mišljenje Zavoda za prostorno uređenje Varaždinske županije jer je Zavod izrađivač 2.ID Plana

Pravna osoba/tijelo koje je izradilo plan:

ZAVOD ZA PROSTORNO UREĐENJE VARAŽDINSKE ŽUPANIJE

Pečat pravne osobe/tijela koje je izradilo plan:

Odgovorna osoba:
Tanja Martinec, dipl.inž.arh.

(ime, prezime i potpis)

Odgovorni voditelj:

Tanja Martinec, dipl.inž.arh.

Stručni tim u izradi plana:

Tanja Martinec, dipl.inž.arh.
Višnja Jalušić, dipl.inž.arh.
Tamara Vučković, dipl.inž.građ.
Melita Srpak, dipl.inž.agr.

Dubravka Komes, dipl.inž.arh.
Alen Grabar, mag.ing.traff.
Višnja Jakovac, građ.teh.
Josip Bačan, inž.agr.

Pečat predstavničkog tijela:

Predsjednik predstavničkog tijela:
Zdravko Ostroški, dipl.ing.

(ime, prezime i potpis)

Istovjetnost ovog prostornog plana s izvornikom ovjerava:

Pečat nadležnog tijela:

(ime, prezime i potpis)