

PROSTORNI PLAN UREĐENJA OPĆINE SVETI ILIJA

- 2. Izmjene i dopune -

INFRASTRUKTURNI SUSTAVI 2b. VODNOGOSPODARSKI SUSTAV I GOSPODARENJE OTPADOM

GRANICE	GRANICA OPĆINE - VAŽEA GRANICA OBUHVATA PROSTORNOG PLANA GRANICA OPĆINE - PRIJEDLOG NOVE GRANICE, UJEDNO I PRIJEDLOG NOVE GRANICE OBUHVATA PROSTORNOG PLANA GRANICA NASELJA
PROMET	PROMETNICE GRAĐEVINSKA PODRUČJA I IZGRAĐENE STRUKTURE IZVAN GRAĐEVINSKOG PODRUČJA

1. VODNOGOSPODARSKI SUSTAV

postojeće / planirano

1.1. KORIŠTENJE VODA

- Vodoopskrba

	VODOSPREMA
	VODNA KOMORA
	CRPNA STANICA
	MAGISTRALNI VODOOPSKRBNI CJEVOVODI
	OSTALI VAŽNIJI VODOOPSKRBNI CJEVOVODI

1.2. UREĐENJE VODOTOKA I VODA

- Regulacijski i zaštitni sustav

	INUNDACIJSKI POJAS RIJEKE BEDNJE PREMA ODLUKAMA NADLEŽNOG TIJELA
	INUNDACIJSKI POJAS ZA OSTALE VODOTOKE ZA KOJE NIJE DONESENA ODLUKA (potok Piškornica - širina 16 m, ostali vodotoci - 6 m od ruba korita)
	VODOTOCI I VODENE POVRŠINE

1.3. ODVODNJA OTPADNIH VODA

	GLAVNI ODVODNI KANALI
	TLAČNI VOD
	UREĐAJ ZA PROČIŠĆAVANJE
	CRPNA STANICA
	ISPUST

2. GOSPODARENJE OTPADOM

postojeće / planirano

	RECIKLAŽNO DVORIŠTE - PLANIRANO
	OK - Odvojeno prikupljanje otpada u gospodarenju komunalnim otpadom
	OG - Građevni otpad

VARAŽDINSKA ŽUPANIJA OPĆINA SVETI ILIJA

Naziv prostornog plana: **PROSTORNI PLAN UREĐENJA OPĆINE
- 2. IZMJENE I DOPUNE -**

Naziv kartografskog prikaza: **INFRASTRUKTURNI SUSTAVI
VODNOGOSPODARSKI SUSTAV I GOSPODARENJE OTPADOM**

Broj kartografskog prikaza: **2b.** Mjerilo kartografskog prikaza: **1 : 25.000**

Odluka predstavničkog tijela o izradi plana: "Službeni vjesnik Varaždinske županije" br. 49/2016. Odluka predstavničkog tijela o donošenju plana: "Službeni vjesnik Varaždinske županije" br.86/2018.

Javna rasprava (datum objave): "Večernji list br. 19584" od 13.kolovoza 2018. www.opcina-sveti-ilija.hr www.mgipu.hr

Javni uvid održan: od: 22.08.2018. do: 05.09.2018.

Pečat tijela odgovornog za provođenje javne rasprave:

Odgovorna osoba za provođenje javne rasprave: Ivana Koščak, bacc.oec.

(ime, prezime i potpis)

Prema čl. 107. st. 4. Zakona o prostornom uređenju ("Narodne novine", br. 153/13. i br. 65/17.) ne pribavlja se mišljenje Zavoda za prostorno uređenje Varaždinske županije jer je Zavod izrađivač 2.ID Plana

Pravna osoba/tijelo koje je izradilo plan:

ZAVOD ZA PROSTORNO UREĐENJE VARAŽDINSKE ŽUPANIJE

Pečat pravne osobe/tijela koje je izradilo plan:

Odgovorna osoba: Tanja Martinec, dipl.inž.arh.

(ime, prezime i potpis)

Odgovorni voditelj:

Tanja Martinec, dipl.inž.arh.

Stručni tim u izradi plana:

Tanja Martinec, dipl.inž.arh.
Višnja Jalušić, dipl.inž.arh.
Tamara Vučković, dipl.inž.građ.
Melita Srpak, dipl.inž.agr.

Dubravka Komes, dipl.inž.arh.
Alen Grabar, mag.ing.traff.
Višnja Jakovac, građ.teh.
Josip Bačan, inž.agr.

Pečat predstavničkog tijela:


Predsjednik predstavničkog tijela: Zdravko Ostroški, dipl.ing.

(ime, prezime i potpis)

Istovjetnost ovog prostornog plana s izvornikom ovjerava:

Pečat nadležnog tijela:

(ime, prezime i potpis)

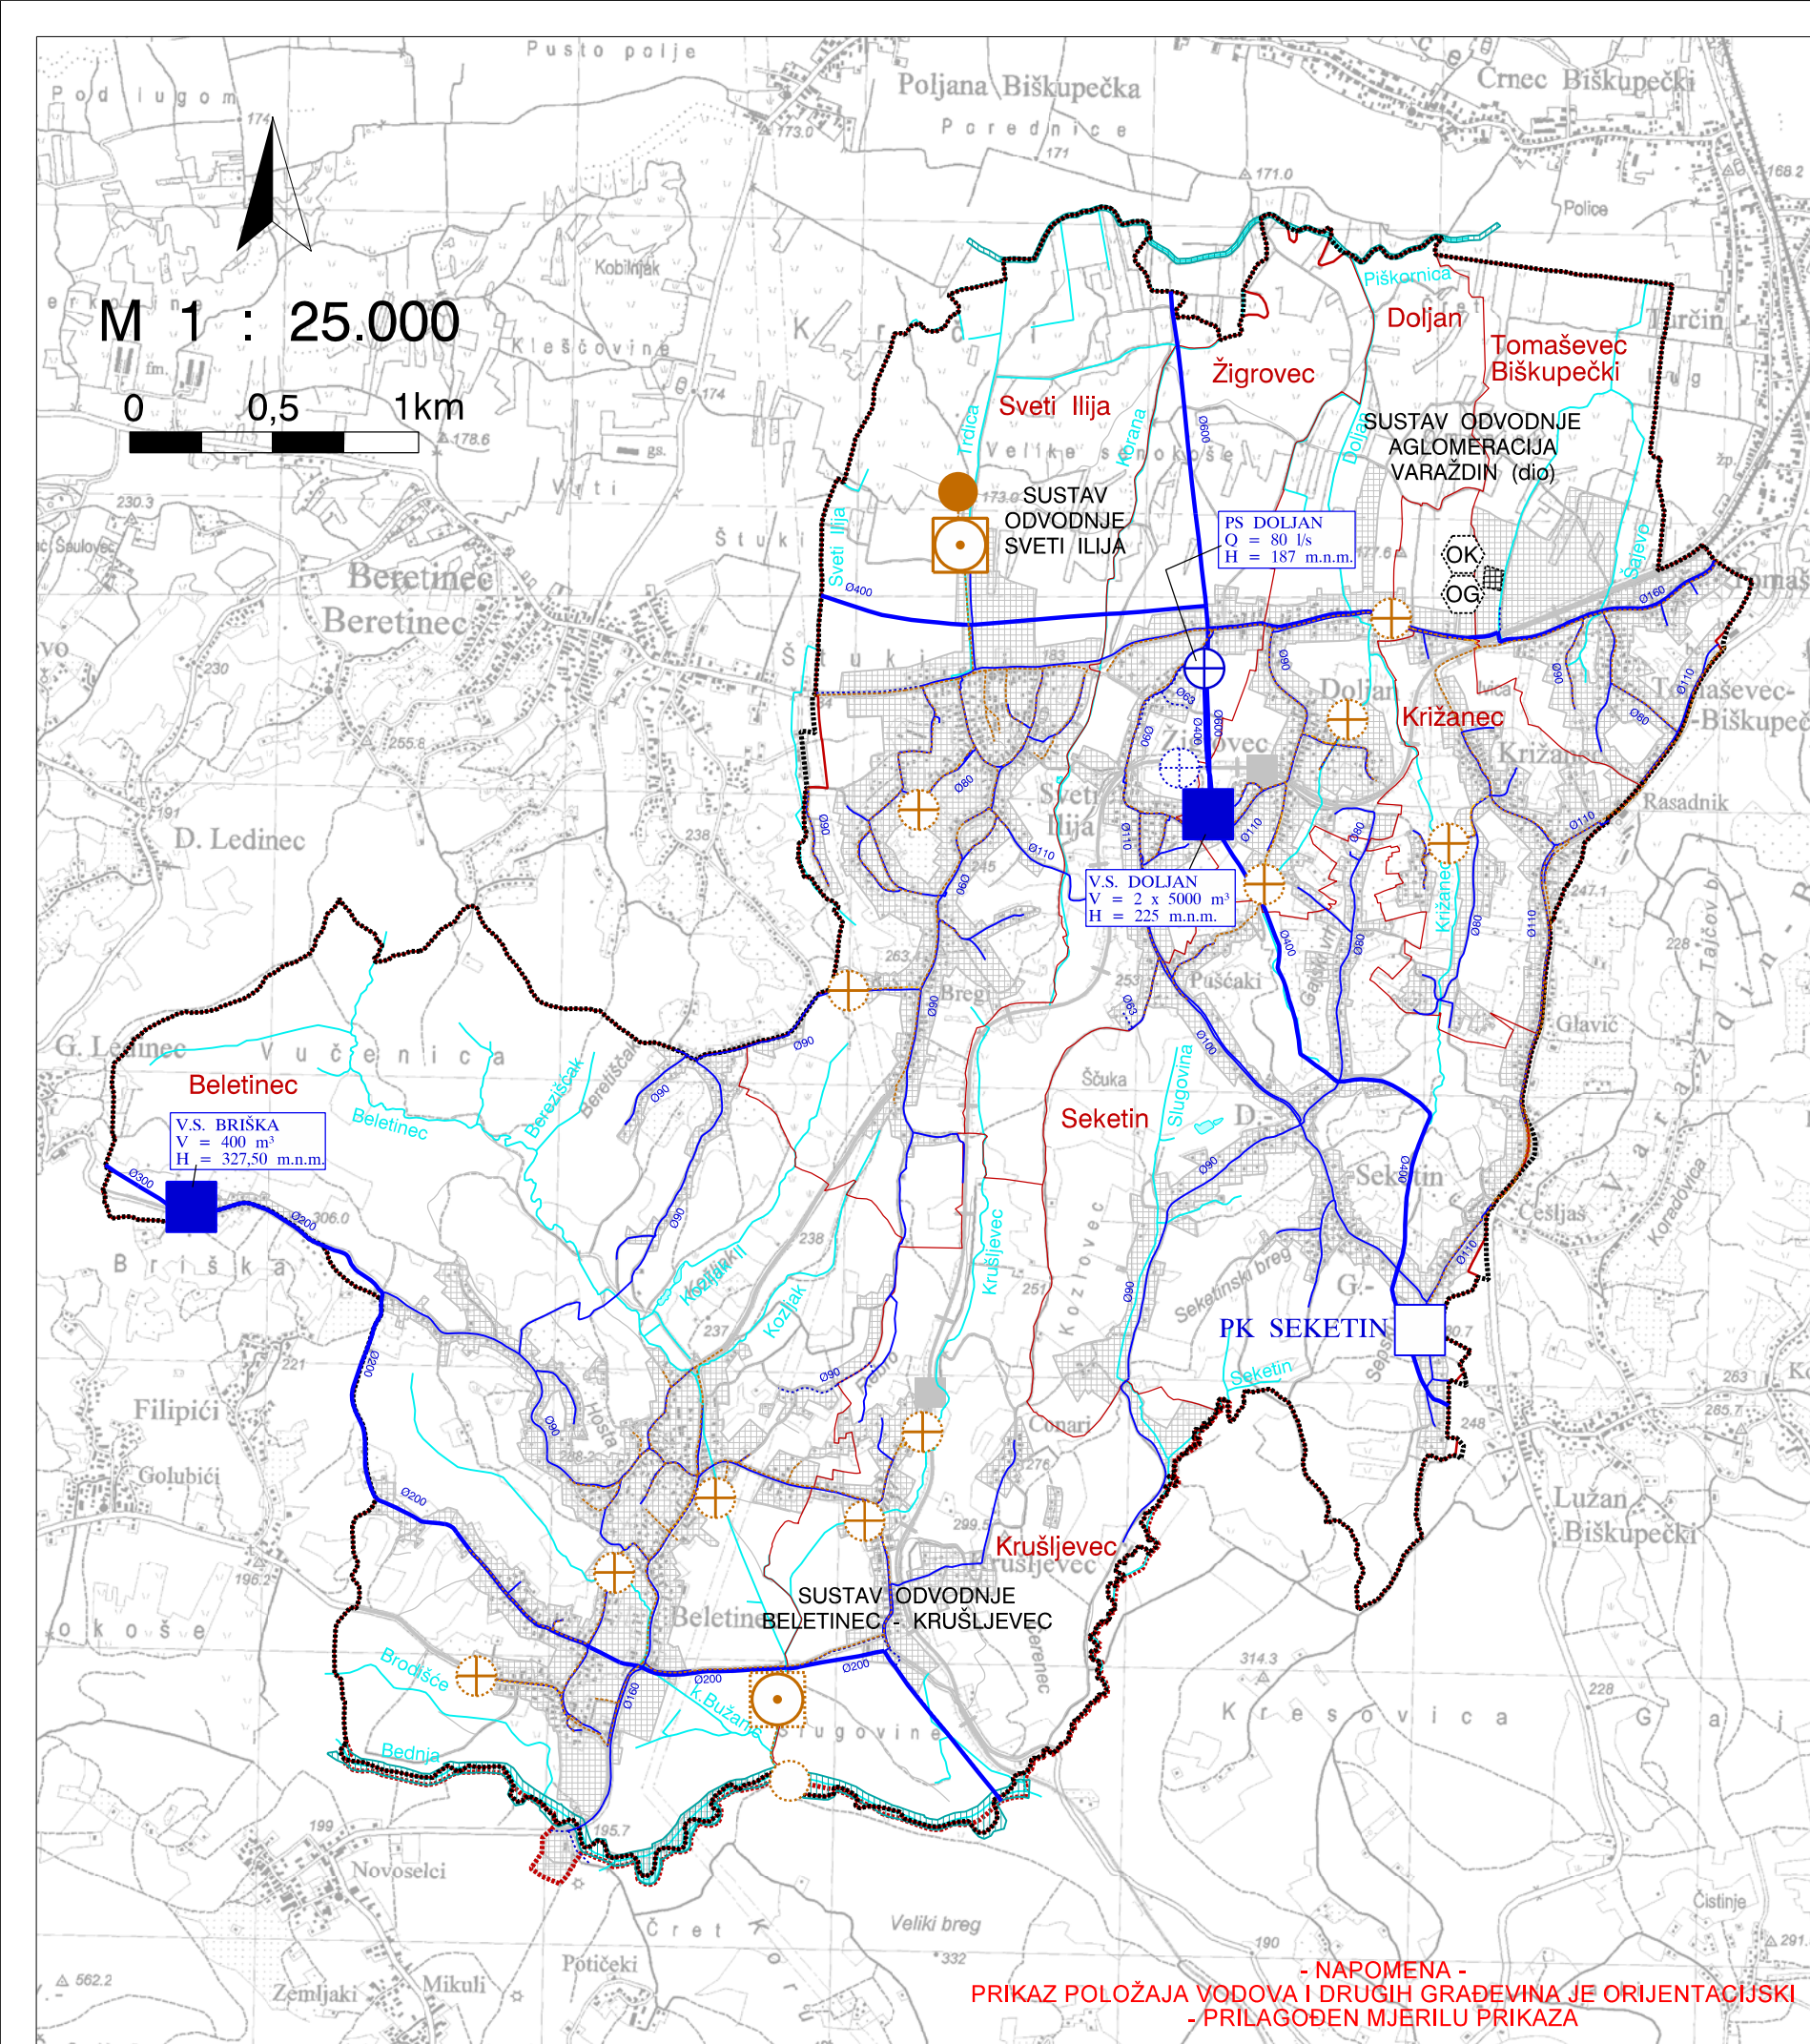

- NAPOMENA -
PRIKAZ POLOŽAJA VODOVA I DRUGIH GRAĐEVINA JE ORIJENTACIJSKI
- PRILAGOĐEN MJERILU PRIKAZA