


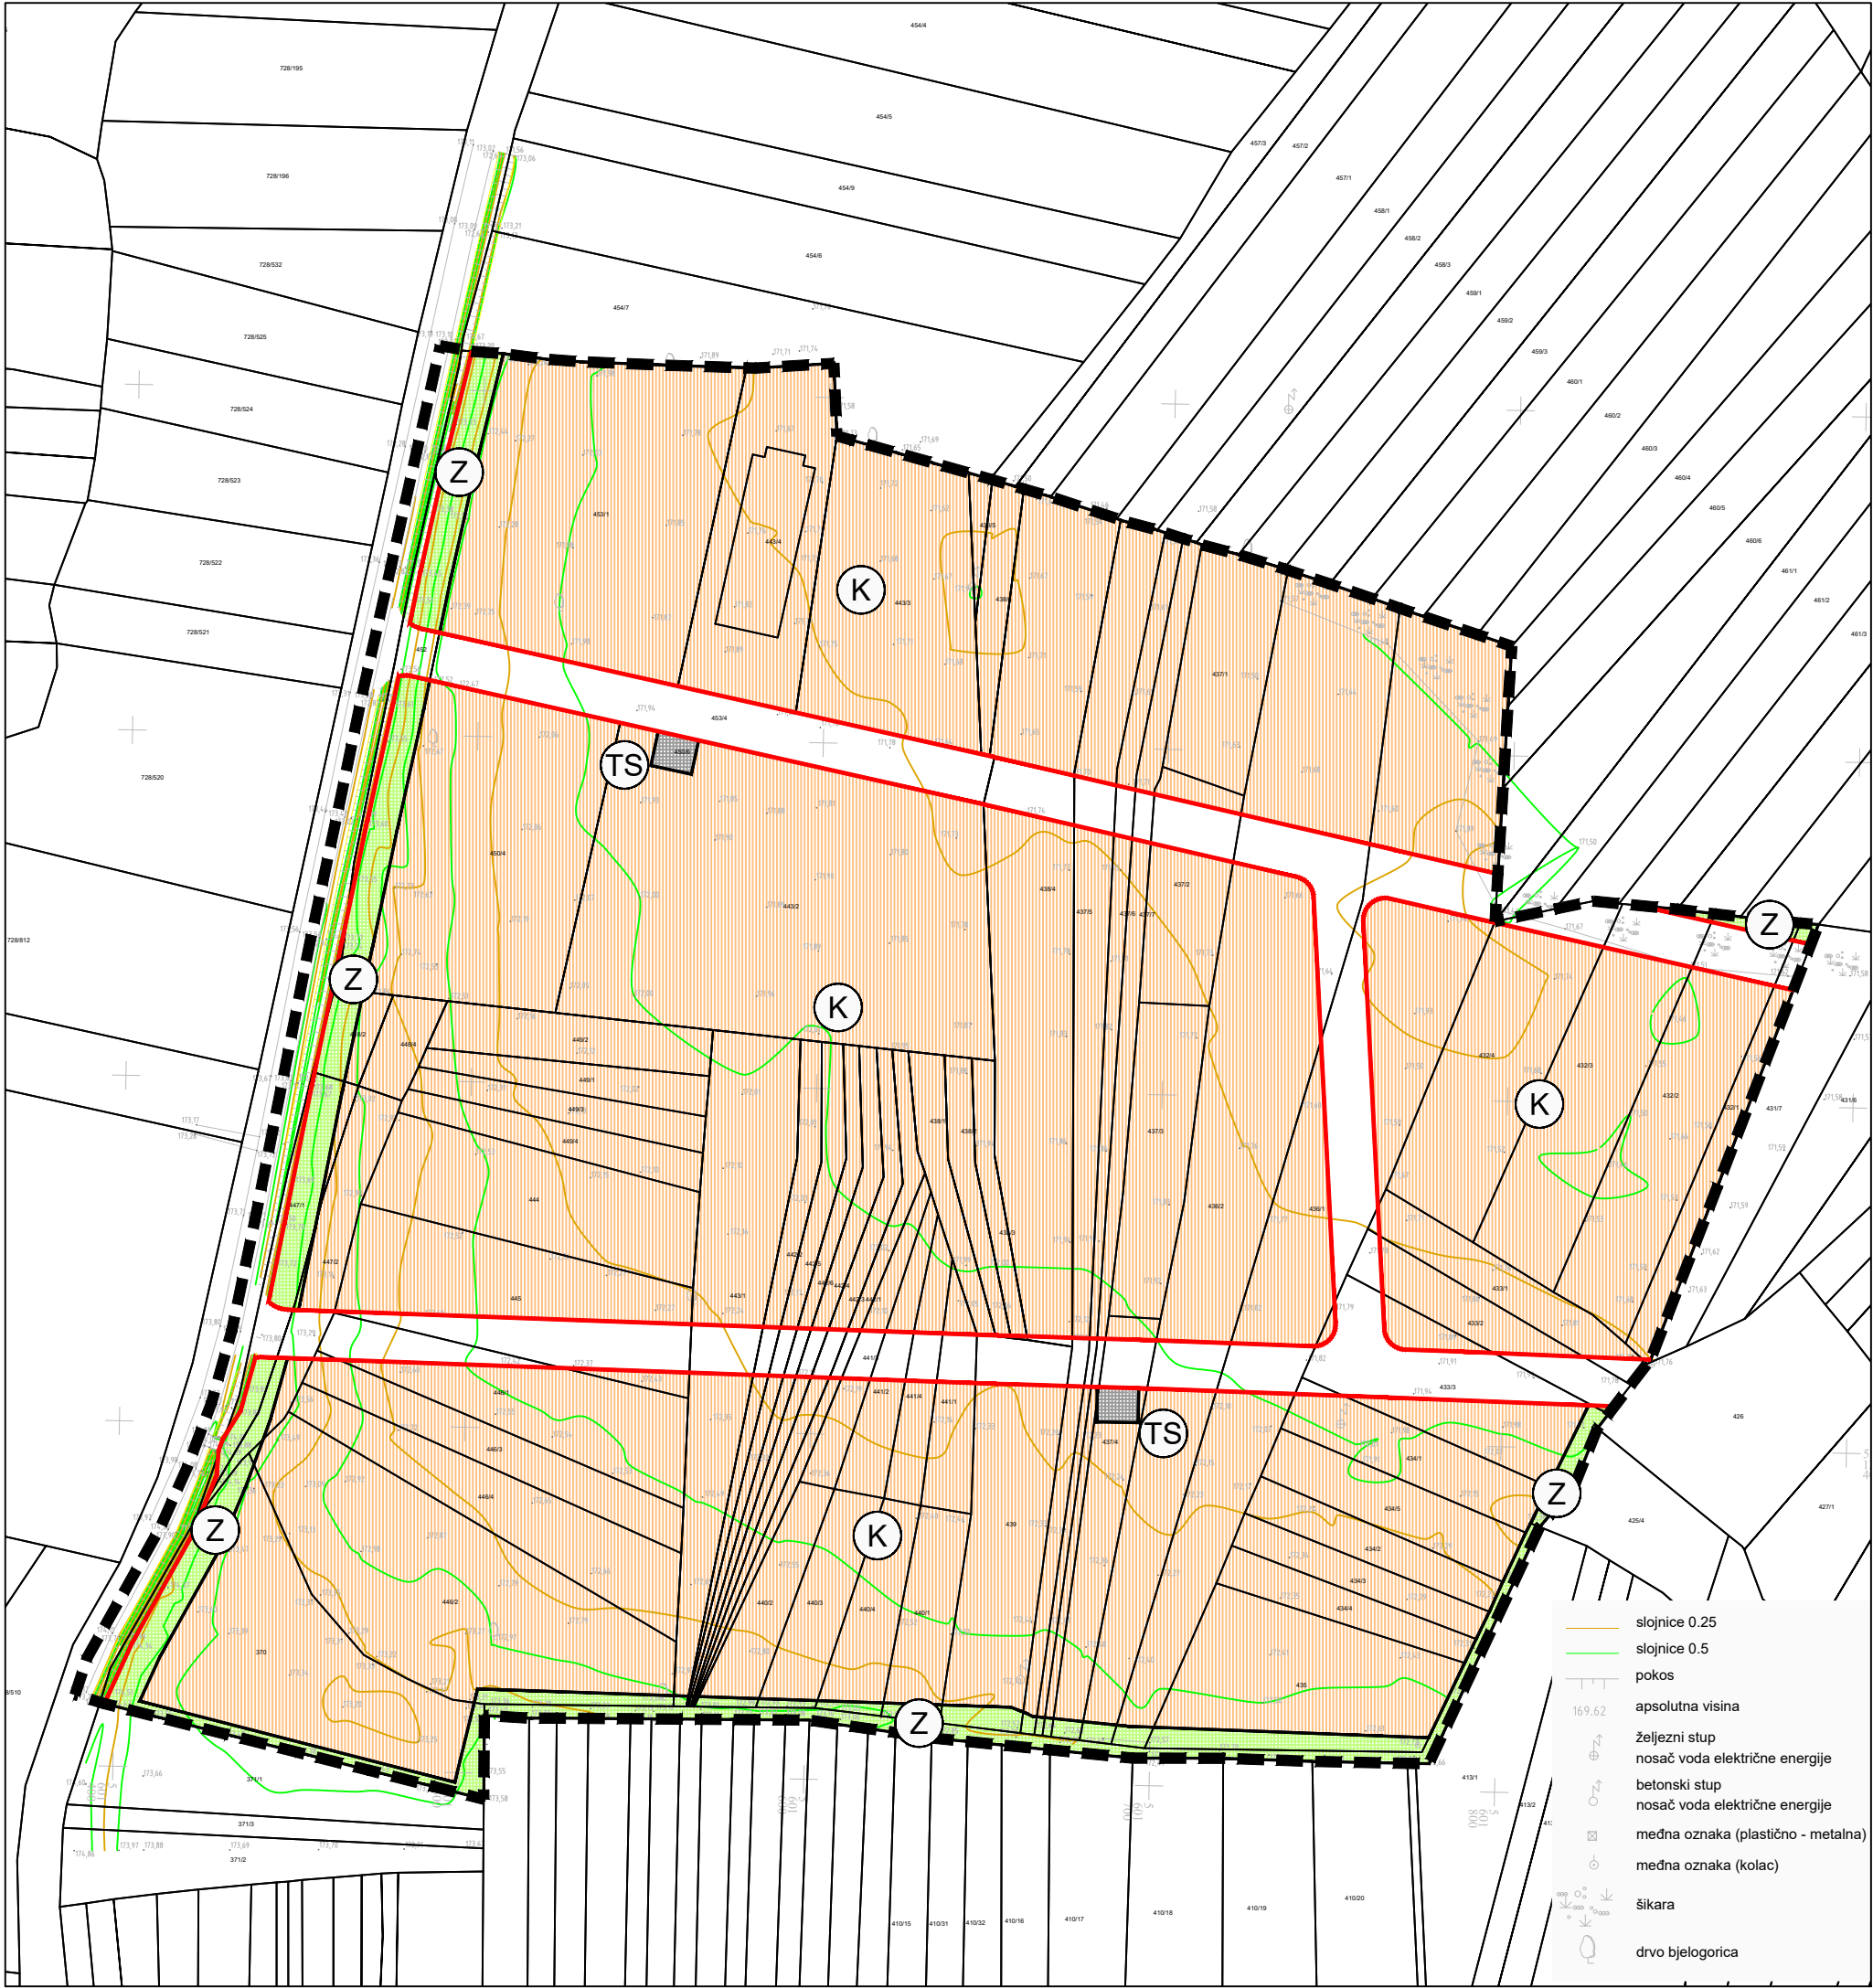

GRANICE

GRANICA OBUHVATA PLANA

NAMJENA POVRŠINA

- GOSPODARSKA NAMJENA
K - poslovna i manja proizvodna
- ZAŠTITNE ZELENE POVRŠINE
- POVRŠINE INFRASTRUKTURNIH SUSTAVA
TS - trafostanica

CESTOVNI PROMET

PROMETNE POVRŠINE - ULICE

0,1ha

MJ 1:2000

100m

200m

Županija: VARAŽDINSKA Općina: BERETINEC	
Naziv prostornog plana: IZMJENE I DOPUNE URBANISTIČKOG PLANA UREĐENJA "PODUZETNIČKE ZONE BERETINEC"	
KORIŠTENJE I NAMJENA POVRŠINA	
Broj kartografskog prikaza: 1.	Mjerilo kartografskog prikaza: 1:2000
Odluka o izradi: Službeni vjesnik Općine Beretinec, 2/21	Odluka o donošenju: Službeni vjesnik Općine Beretinec, 6/22
Javna rasprava objavljena: u Varaždinskim vijestima, 16.8.2022.	Javni uvid održan: od: 30.8.2022. - 6.9.2022.
Pečat tijela odgovornog za provođenje javne rasprave:	Odgovorna osoba za provođenje javne rasprave: Ivana Koščak, dipl.oec.
Pravna osoba koja je izradila plan: AKTERACIJA Akteracija d.o.o. - Zagreb	
Pečat pravne osobe koja je izradila plan:	Odgovorna osoba: Ivan Kapović, mag.ing.arch.
Voditelj izrade plana: Ivan Kapović, mag.ing.arch.	
Stručni tim u izradi plana: Ivan Kapović, mag.ing.arch. Nina Kelava, dipl.ing.arh Petar Cigetić, struč.spec.ing.aedif.	
Pečat Općinskog vijeća :	Predsjednik Općinskog vijeća: Hrvoje Kapeš
Istovjetnost ovog plana s izvornikom ovjerava:	Pečat nadležnog tijela: ...