



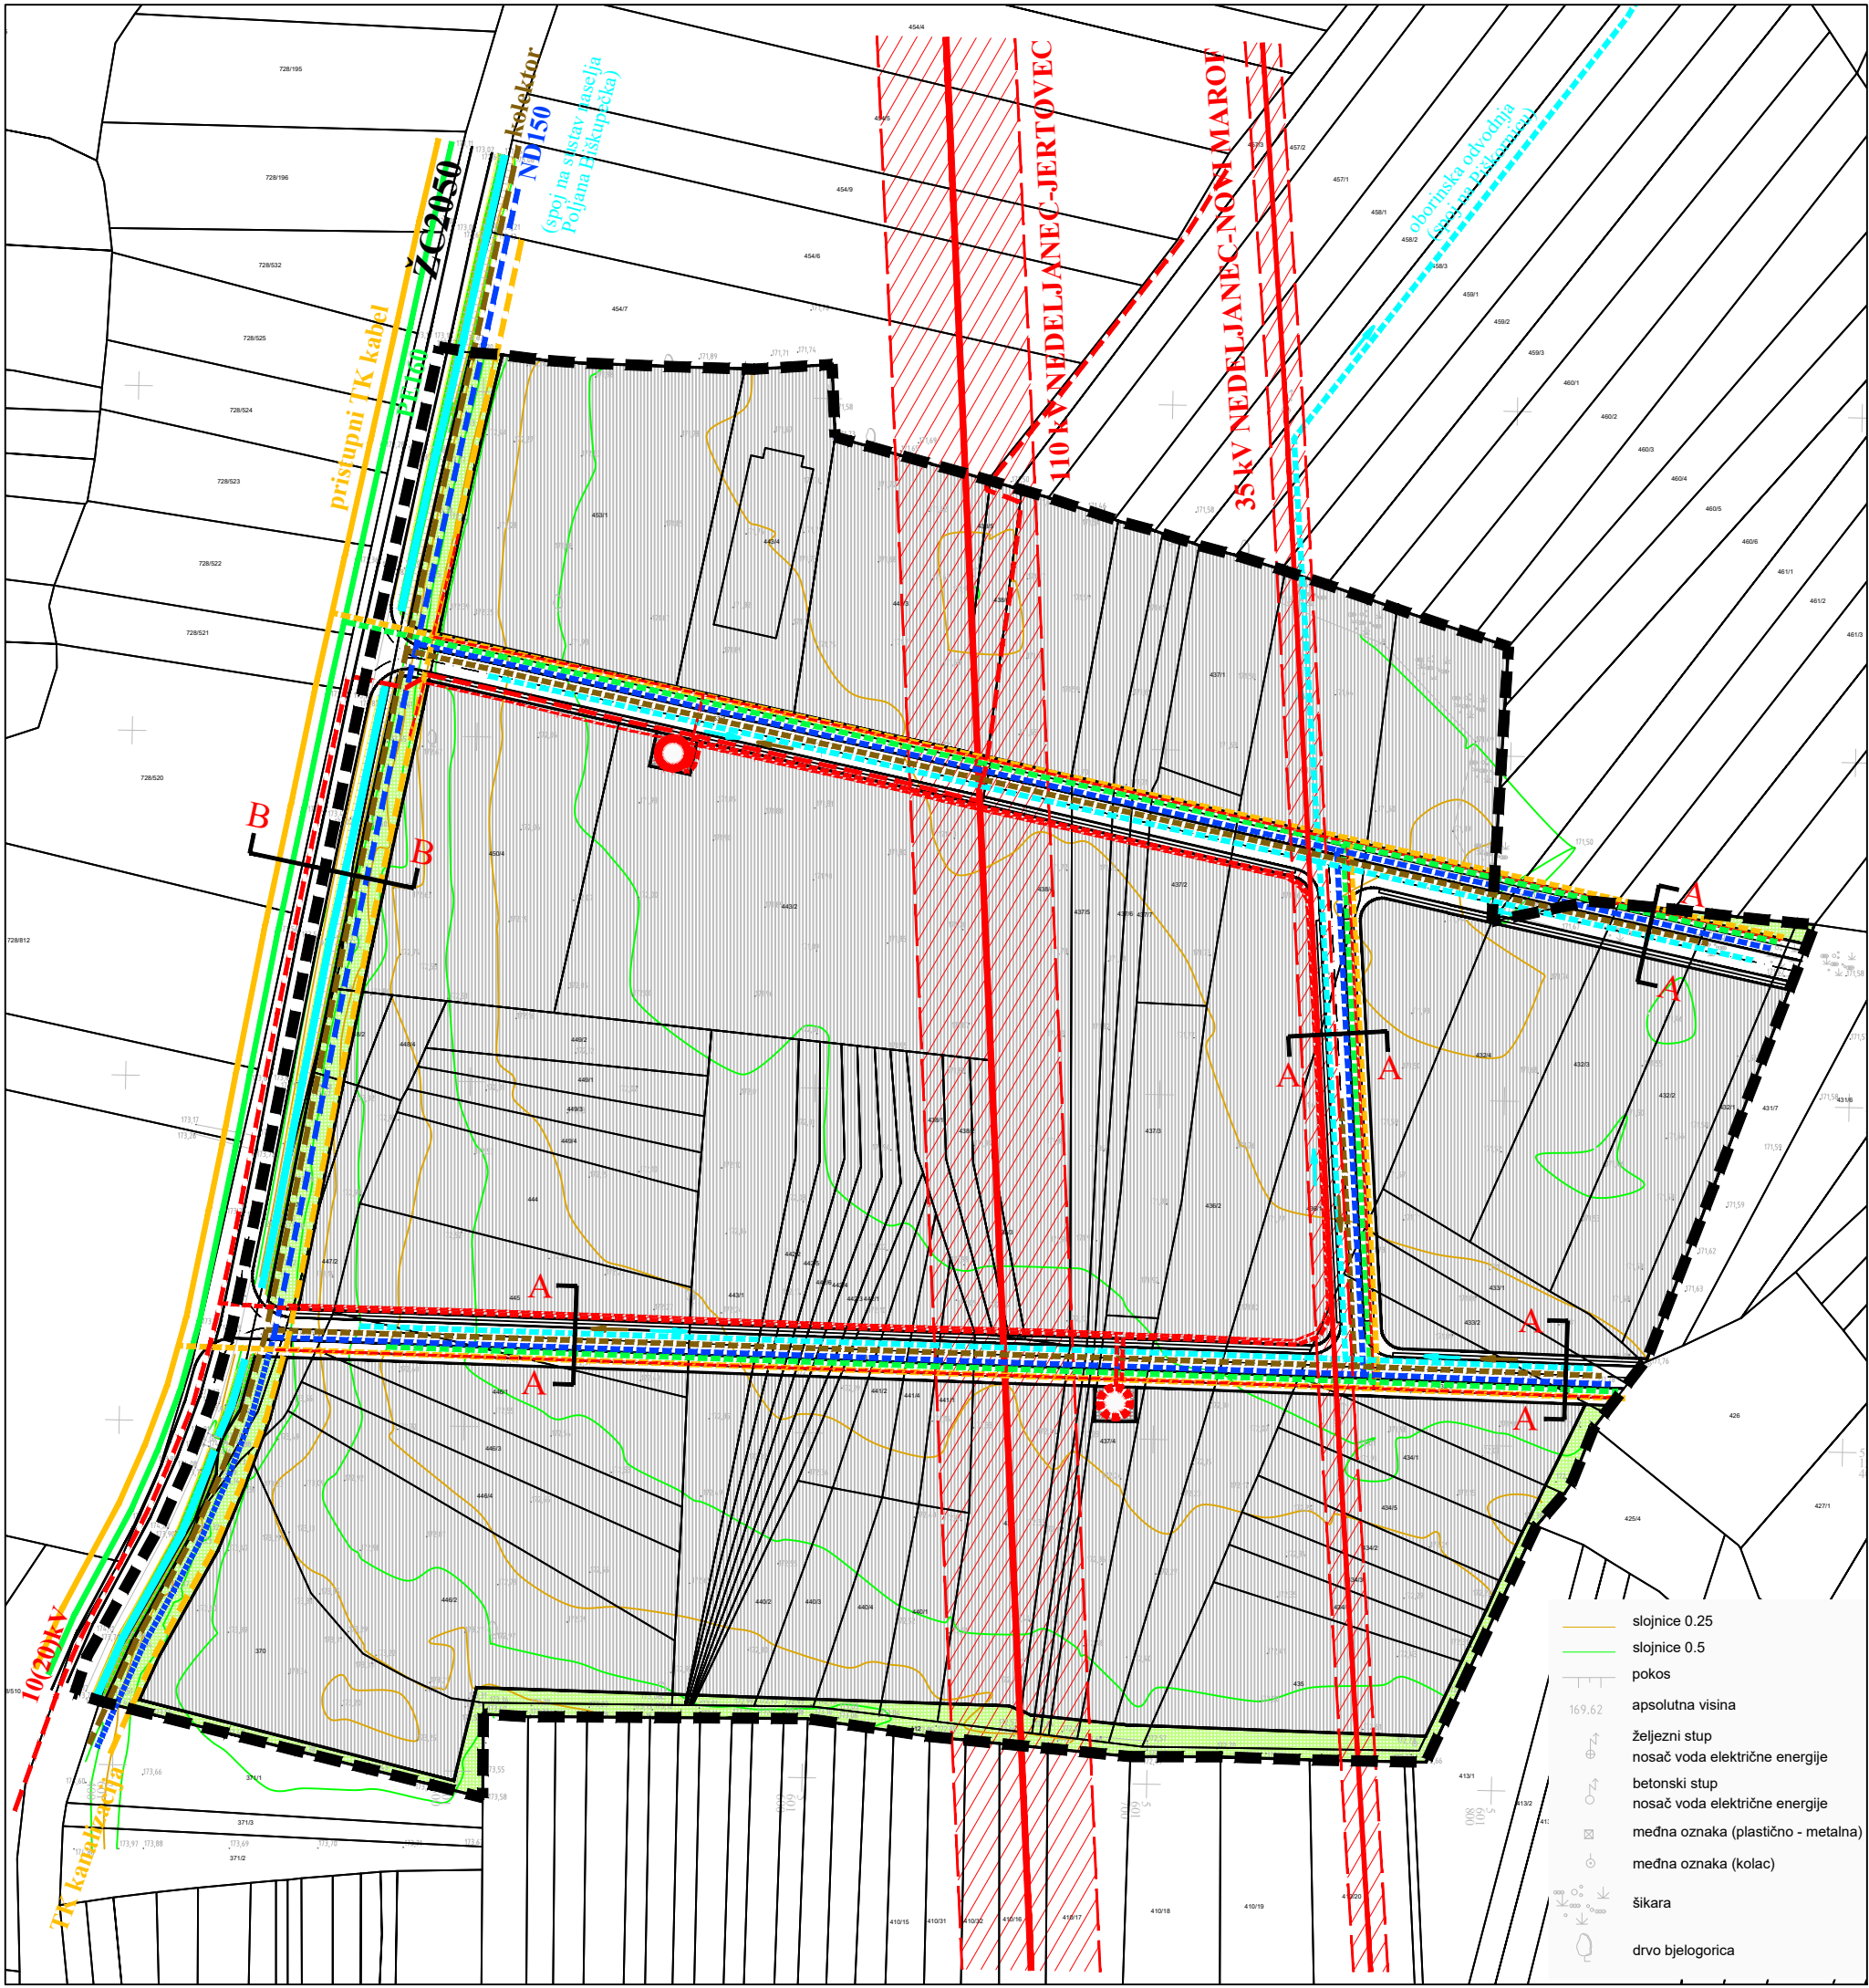


KARAKTERISTIČNI POPREČNI PRESJECI mj 1:200

KARAKTERISTIČNI POPREČNI PRESJEK A - A

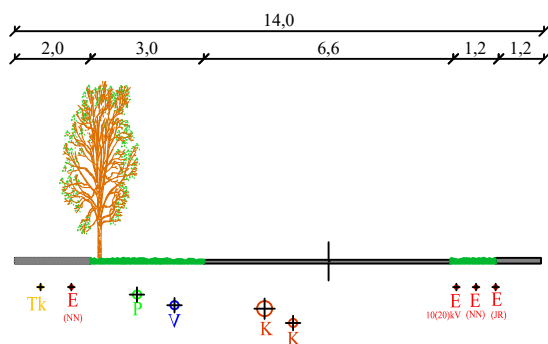

KARAKTERISTIČNI POPREČNI PRESJEK B - B

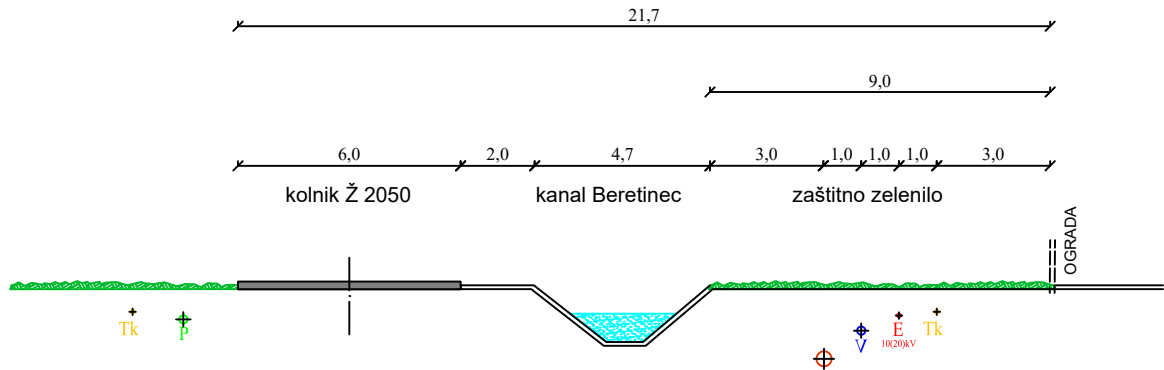

GRANICE

GRANICA OBUHVATA PLANA

NAMJENA POVRŠINA

GOSPODARSKA NAMJENA

ZAŠTITNE ZELENE POVRŠINE

POVRŠINE INFRASTRUKTURNIH SUSTAVA

CESTOVNI PROMET

CESTA

OSTALI ELEMENTI CESTE

OZNAKA PRESJEKA

ELEKTRONIČKE KOMUNIKACIJE

KABELSKA KANALIZACIJA (planirana)

PRISTUPNI KABEL (postojeći)

DTK MREŽA U ZONI (planirana)

PLINOOPSKRBA

PLINOVOD (PE160 postojeći)

PLINOVOD U ZONI (planirani)

ELEKTROOPSKRBA

110 kV DALEKOVOD

35 kV DALEKOVOD

ZAŠTITNI KORIDOR DALEKOVODA

POSTOJEĆI PODZEMNI SREDNJENAPONSKI 10(20) kV KABEL

PLANIRANI PODZEMNI SREDNJENAPONSKI KABEL

PLANIRANI PODZEMNI NISKONAPONSKI KABEL

10(20) kV TRAFOSTANICA (postojeća)

10(20) kV TRAFOSTANICA (planirana)

VODOOPSKRBA

VODOOPSKRBNI CJEVOVOD (planirani)

TRASA CJEVOVODA (planirana)
u fazi spoja na ND 400 mm

VODOVOD U ZONI (planirani)

ODVODNJA

GLAVNI KOLEKTOR (planirani)

SANITARNA KANALIZACIJA U ZONI

OBORINSKA KANALIZACIJA U ZONI

KANAL BERETINEC

0,1ha

MJ 1:2000

100m

200m



Županija: VARAŽDINSKA
Općina: BERETINEC
Naziv prostornog plana: IZMJENE I DOPUNE URBANISTIČKOG PLANA UREĐENJA "PODUZETNIČKE ZONE BERETINEC"

PROMETNA, ULIČNA I KOMUNALNA INFRASTRUKTURNA MREŽA

Broj kartografskog prikaza:	2.	Mjerilo kartografskog prikaza:	1:2000
Odluka o izradi: Službeni vjesnik Općine Beretinec, 2/21	Odluka o donošenju: Službeni vjesnik Općine Beretinec, 6/22		
Javna rasprava objavljena: u Varaždinskim vijestima, 16.8.2022.	Javni uvid održan: od: 30.8.2022. - 6.9.2022.		
Pečat tijela odgovornog za provođenje javne rasprave:	Odgovorna osoba za provođenje javne rasprave: Ivana Koščak, dipl.oec.		

Pravna osoba koja je izradila plan:
A KTERACIJA
Akeracija d.o.o. - Zagreb

Pečat pravne osobe koja je izradila plan:
Odgovorna osoba:

Ivan Kapović, mag.ing.arch.

Voditelj izrade plana:

Ivan Kapović, mag.ing.arch.

Stručni tim u izradi plana:
Ivan Kapović, mag.ing.arch.
Nina Kelava, dipl.ing.arh
Petar Cigetić, struč.spec.ing.aedif.

Pečat Općinskog vijeća :
Predsjednik Općinskog vijeća:

Hrvoje Kapeš

Istovjetnost ovog plana s izvornikom ovjerava:
Pečat nadležnog tijela:

...