


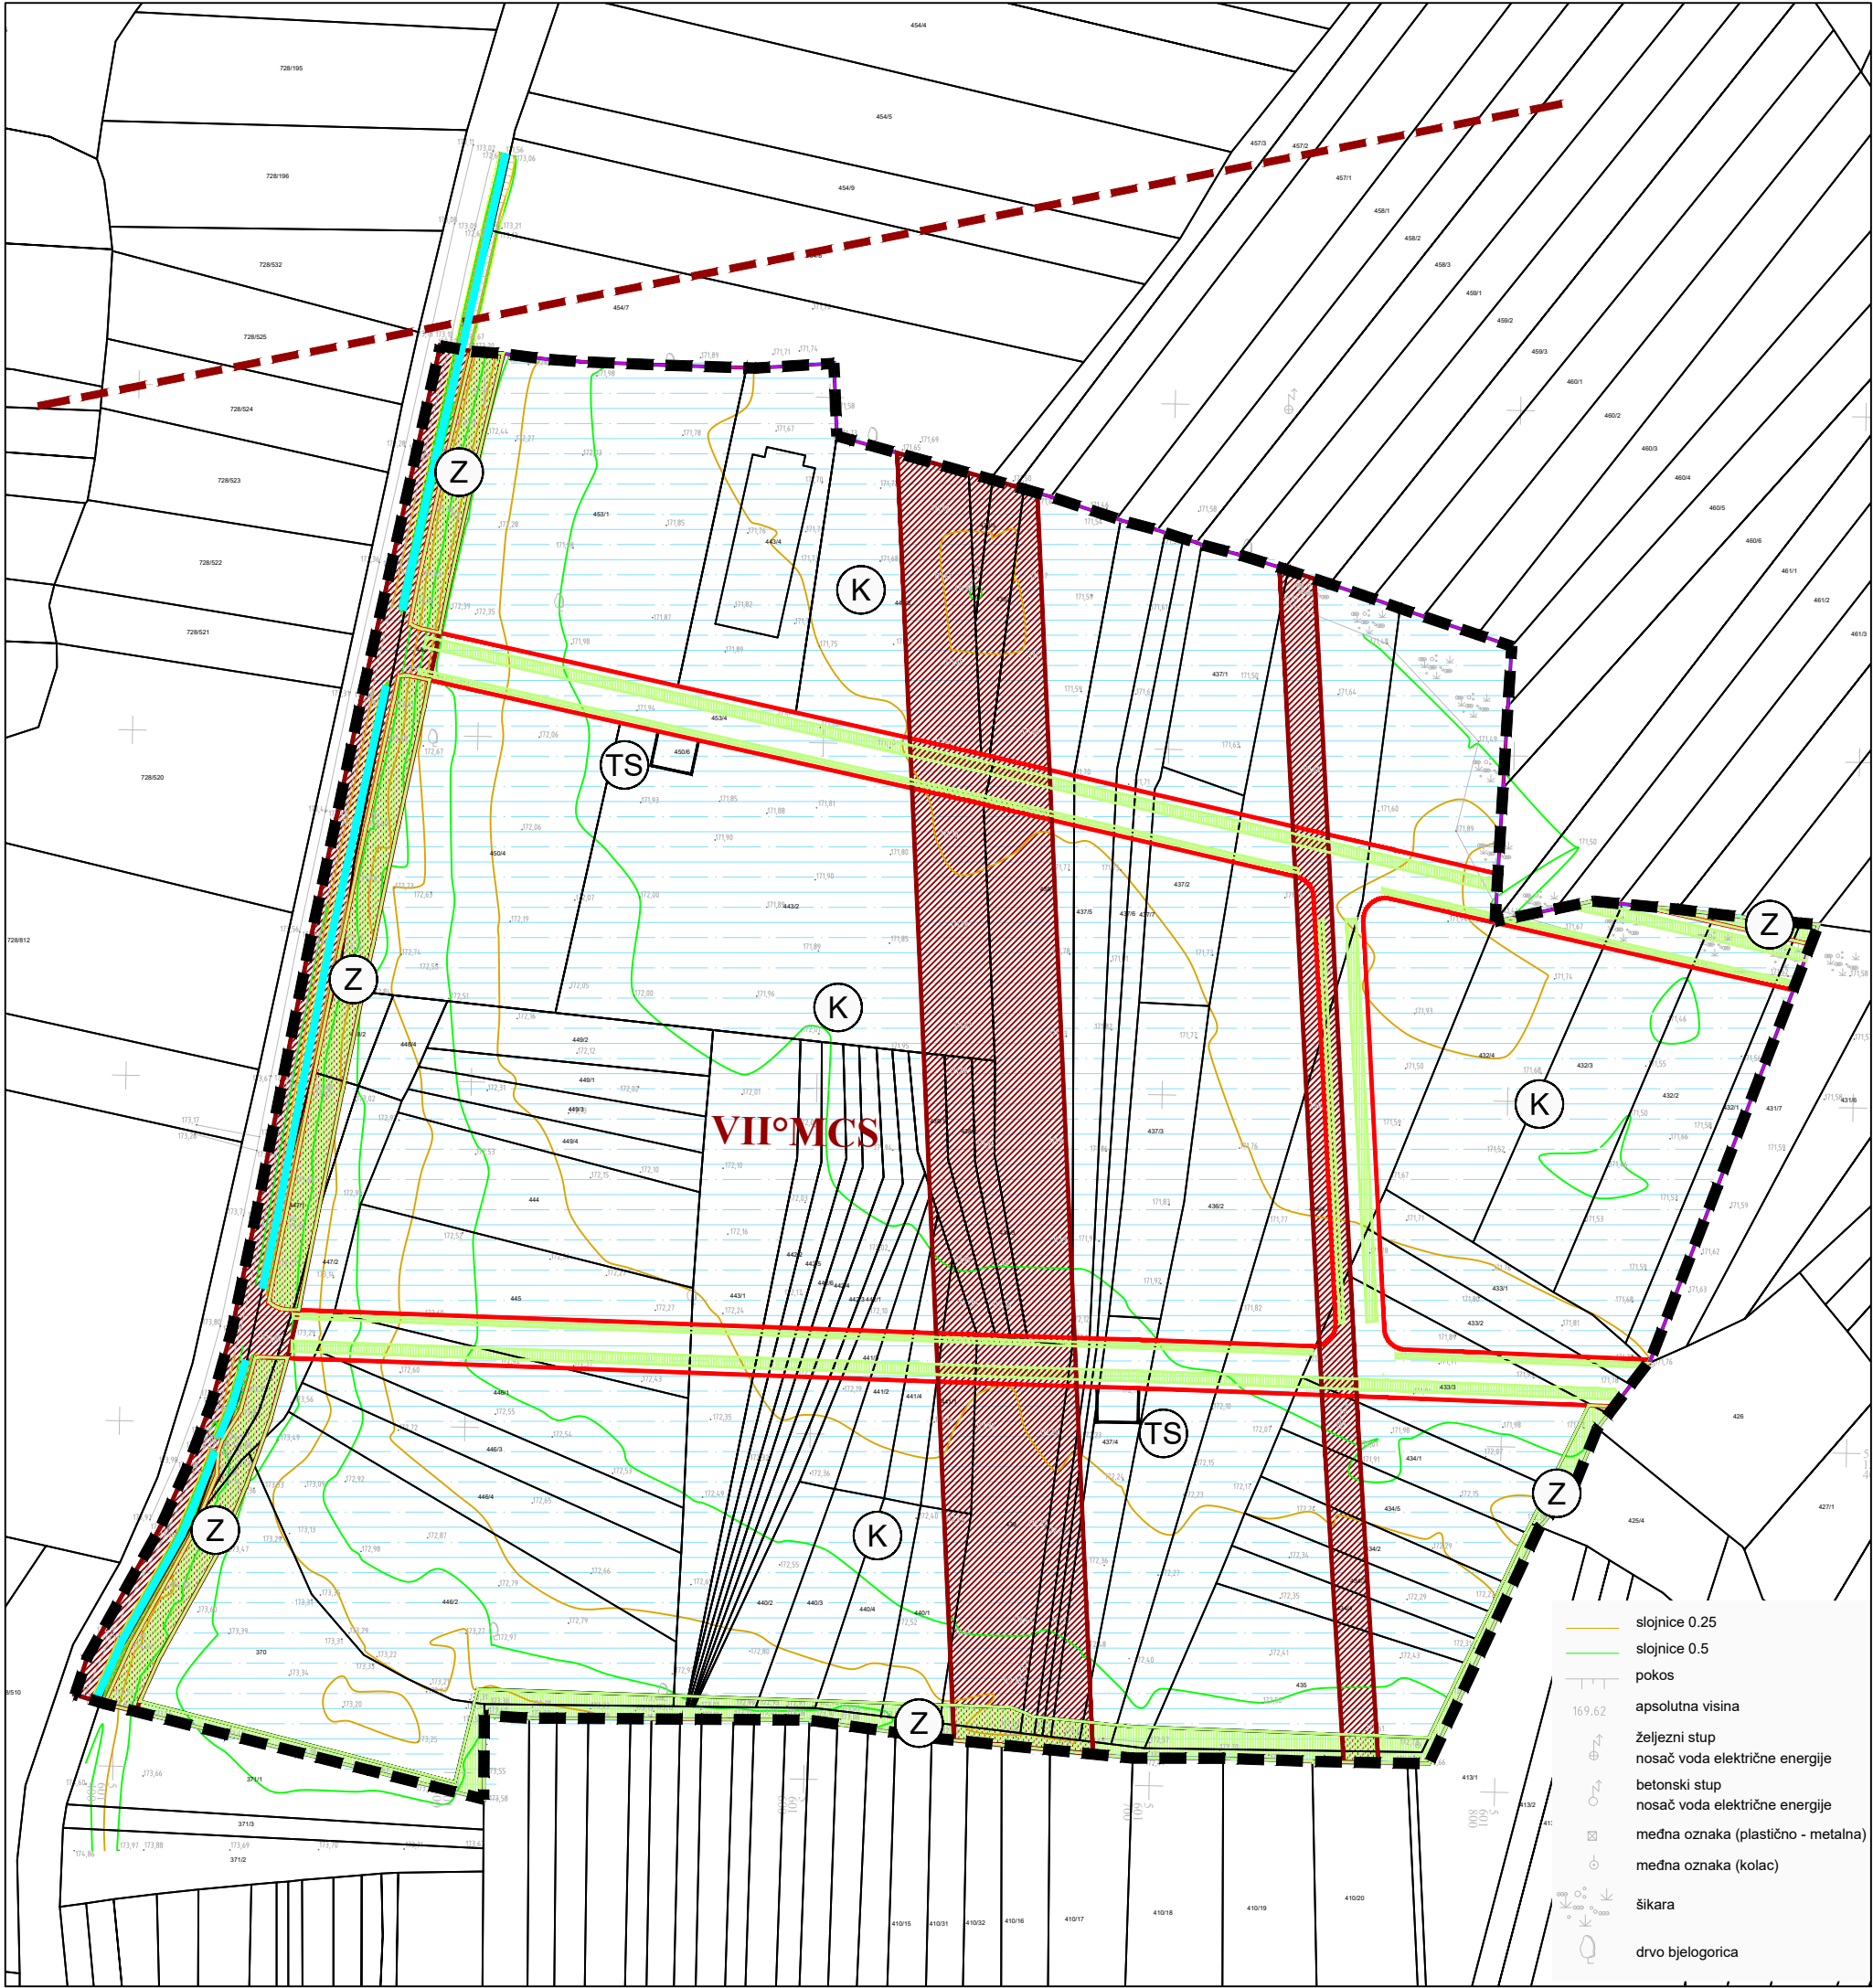

GRANICE

GRANICA OBUHVATA PLANA

NAMJENA POVRŠINA

- GOSPODARSKA NAMJENA
K - poslovna i manja proizvodna
- ZAŠTITNE ZELENE POVRŠINE
- POVRŠINE INFRASTRUKTURNIH SUSTAVA
TS - trafostanica

CESTOVNI PROMET

PROMETNE POVRŠINE - ULICE

PODRUČJA POSEBNIH OGRANIČENJA U KORIŠTENJU TLO

- PODRUČJE NAJVEĆEG INTENZITETA POTRESA VII°MCS
(čitavo područje obuhvata Plana)
- RASJED (seizmotektonski aktivno područje)

VODE

- VODONOSNO PODRUČJE
(čitavo područje obuhvata Plana)
- OTVORENI KANAL VODOTOKA BERETINEC

OSTALO

- PODRUČJE ZABRANE IZGRADNJE GRAĐEVINA ZA UZGOJ I TOV ŽIVOTINJA
(čitavo područje Plana - prema uvjetima iz PPUO-a)

PODRUČJA PRIMJENE POSEBNIH MJERA UREĐENJA I ZAŠTITE

- OZELENJAVANJE (javno zelenilo)
- UREĐENJE ZEMLJIŠTA UZ INFRASTRUKTURNE GRAĐEVINE
(uz županijsku cestu, kanal i dalekovod)

- slojnice 0.25
- slojnice 0.5
- pokos
- apsolutna visina
- željezni stup
- nosač voda električne energije
- betonski stup
- nosač voda električne energije
- medna oznaka (plastično - metalna)
- medna oznaka (kolac)
- šikara
- drvo bjelogorica

0,1ha

MJ 1:2000

100m

200m

Županija: VARAŽDINSKA Općina: BERETINEC	
Naziv prostornog plana: IZMJENE I DOPUNE URBANISTIČKOG PLANA UREĐENJA "PODUZETNIČKE ZONE BERETINEC"	
UVJETI KORIŠTENJA, UREĐENJA I ZAŠTITE POVRŠINA	
Broj kartografskog prikaza:	3.
Mjerilo kartografskog prikaza:	1:2000
Odluka o izradi: Službeni vjesnik Općine Beretinec, 2/21	Odluka o donošenju: Službeni vjesnik Općine Beretinec, 6/22
Javna rasprava objavljena: u Varaždinskim vjestima, 16.8.2022.	Javni uvid održan: od: 30.8.2022. - 6.9.2022.
Pečat tijela odgovornog za provođenje javne rasprave:	Odgovorna osoba za provođenje javne rasprave: Ivana Koščak, dipl.oec.
Pravna osoba koja je izradila plan: AKTERACIJA Akteracija d.o.o. - Zagreb	
Pečat pravne osobe koja je izradila plan:	Odgovorna osoba: Ivan Kapović, mag.ing.arch.
Voditelj izrade plana: Ivan Kapović, mag.ing.arch.	
Stručni tim u izradi plana: Ivan Kapović, mag.ing.arch. Nina Kelava, dipl.ing.arh Petar Cigetić, struč.spec.ing.aedif.	
Pečat Općinskog vijeća :	Predsjednik Općinskog vijeća: Hrvoje Kapeš
Istovjetnost ovog plana s izvornikom ovjerava:	Pečat nadležnog tijela: ...