


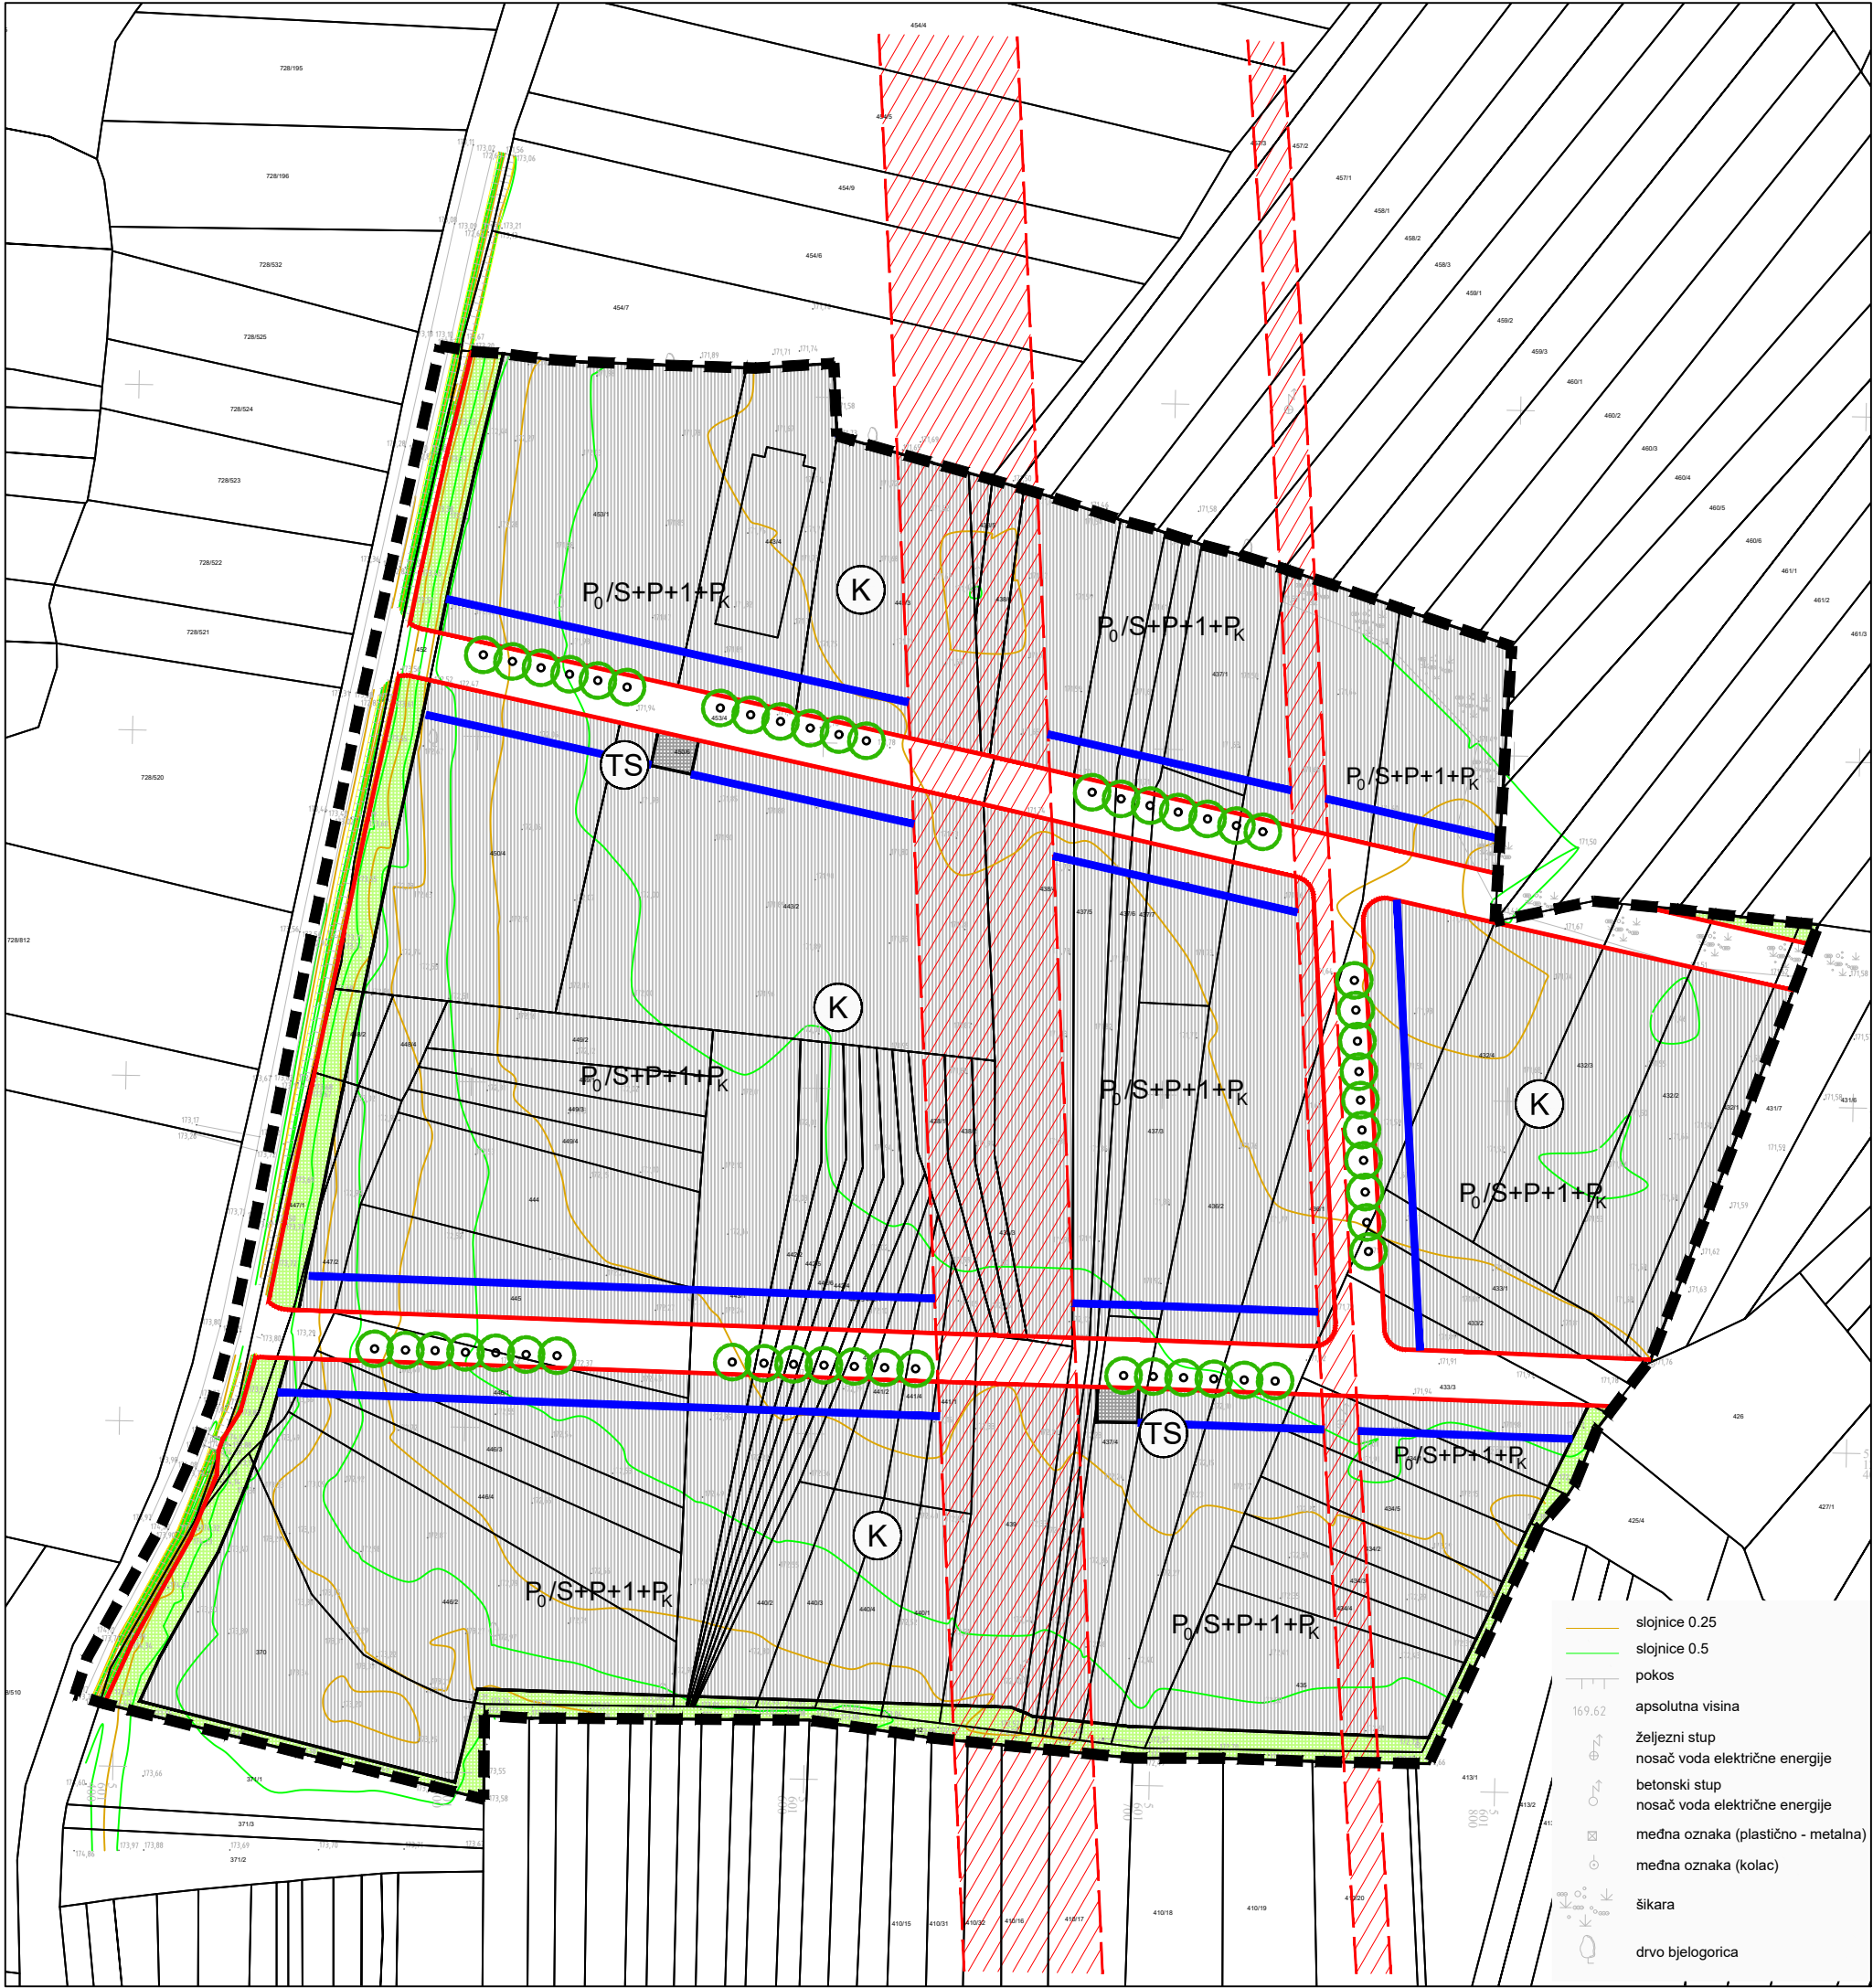

GRANICE




GRANICA OBUHVATA PLANA

NAMJENA POVRŠINA



GOSPODARSKA NAMJENA
K - poslovna i manja proizvodna

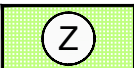


ZAŠTITNE ZELENE POVRŠINE



POVRŠINE INFRASTRUKTURNIH SUSTAVA


UVJETI GRADNJE

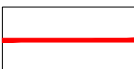

REGULACIJSKI PRAVAC



MINIMALNI GRAĐEVNI PRAVAC

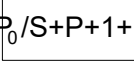

MAKSIMALNA DOZVOLJENA KATNOST GRAĐEVINE



PLANIRANO VISOKO ZELENILLO



ZAŠTITNI KORIDOR DALEKOVODA

- slojnice 0.25
- slojnice 0.5
- pokos
- apsolutna visina
- željezni stup
- nosač voda električne energije
- betonski stup
- nosač voda električne energije
- medna oznaka (plastično - metalna)
- medna oznaka (kolac)
- šikara
- drvo bjelogorica

0,1ha

MJ 1:2000

100m

200m



Županija: VARAŽDINSKA

Općina: BERETINEC

Naziv prostornog plana: IZMJENE I DOPUNE URBANISTIČKOG PLANA UREĐENJA "PODUZETNIČKE ZONE BERETINEC"

UVJETI GRADNJE

Broj kartografskog prikaza:

4.

Mjerilo kartografskog prikaza:

1:2000

Odluka o izradi:

Službeni vjesnik Općine Beretince, 2/21

Odluka o donošenju:

Službeni vjesnik Općine Beretince, 6/22

Javna rasprava objavljena:

u Varaždinskim vijestima, 16.8.2022.

Javni uvid održan:

od: 30.8.2022. - 6.9.2022.

Pečat tijela odgovornog za provođenje javne rasprave:

Odgovorna osoba za provođenje javne rasprave:

Ivana Koščak, dipl.oec.

Pravna osoba koja je izradila plan:

A KTERACIJA
Akteracija d.o.o. - Zagreb

Pečat pravne osobe koja je izradila plan:

Odgovorna osoba:

Ivan Kapović, mag.ing.arch.

Voditelj izrade plana:

Ivan Kapović, mag.ing.arch.

Stručni tim u izradi plana:

Ivan Kapović, mag.ing.arch.
Nina Kelava, dipl.ing.arh
Petar Cigetić, struč.spec.ing.aedif.

Pečat Općinskog vijeća :

Predsjednik Općinskog vijeća:

Hrvoje Kapeš

Istovjetnost ovog plana s izvornikom ovjerava:

Pečat nadležnog tijela: