


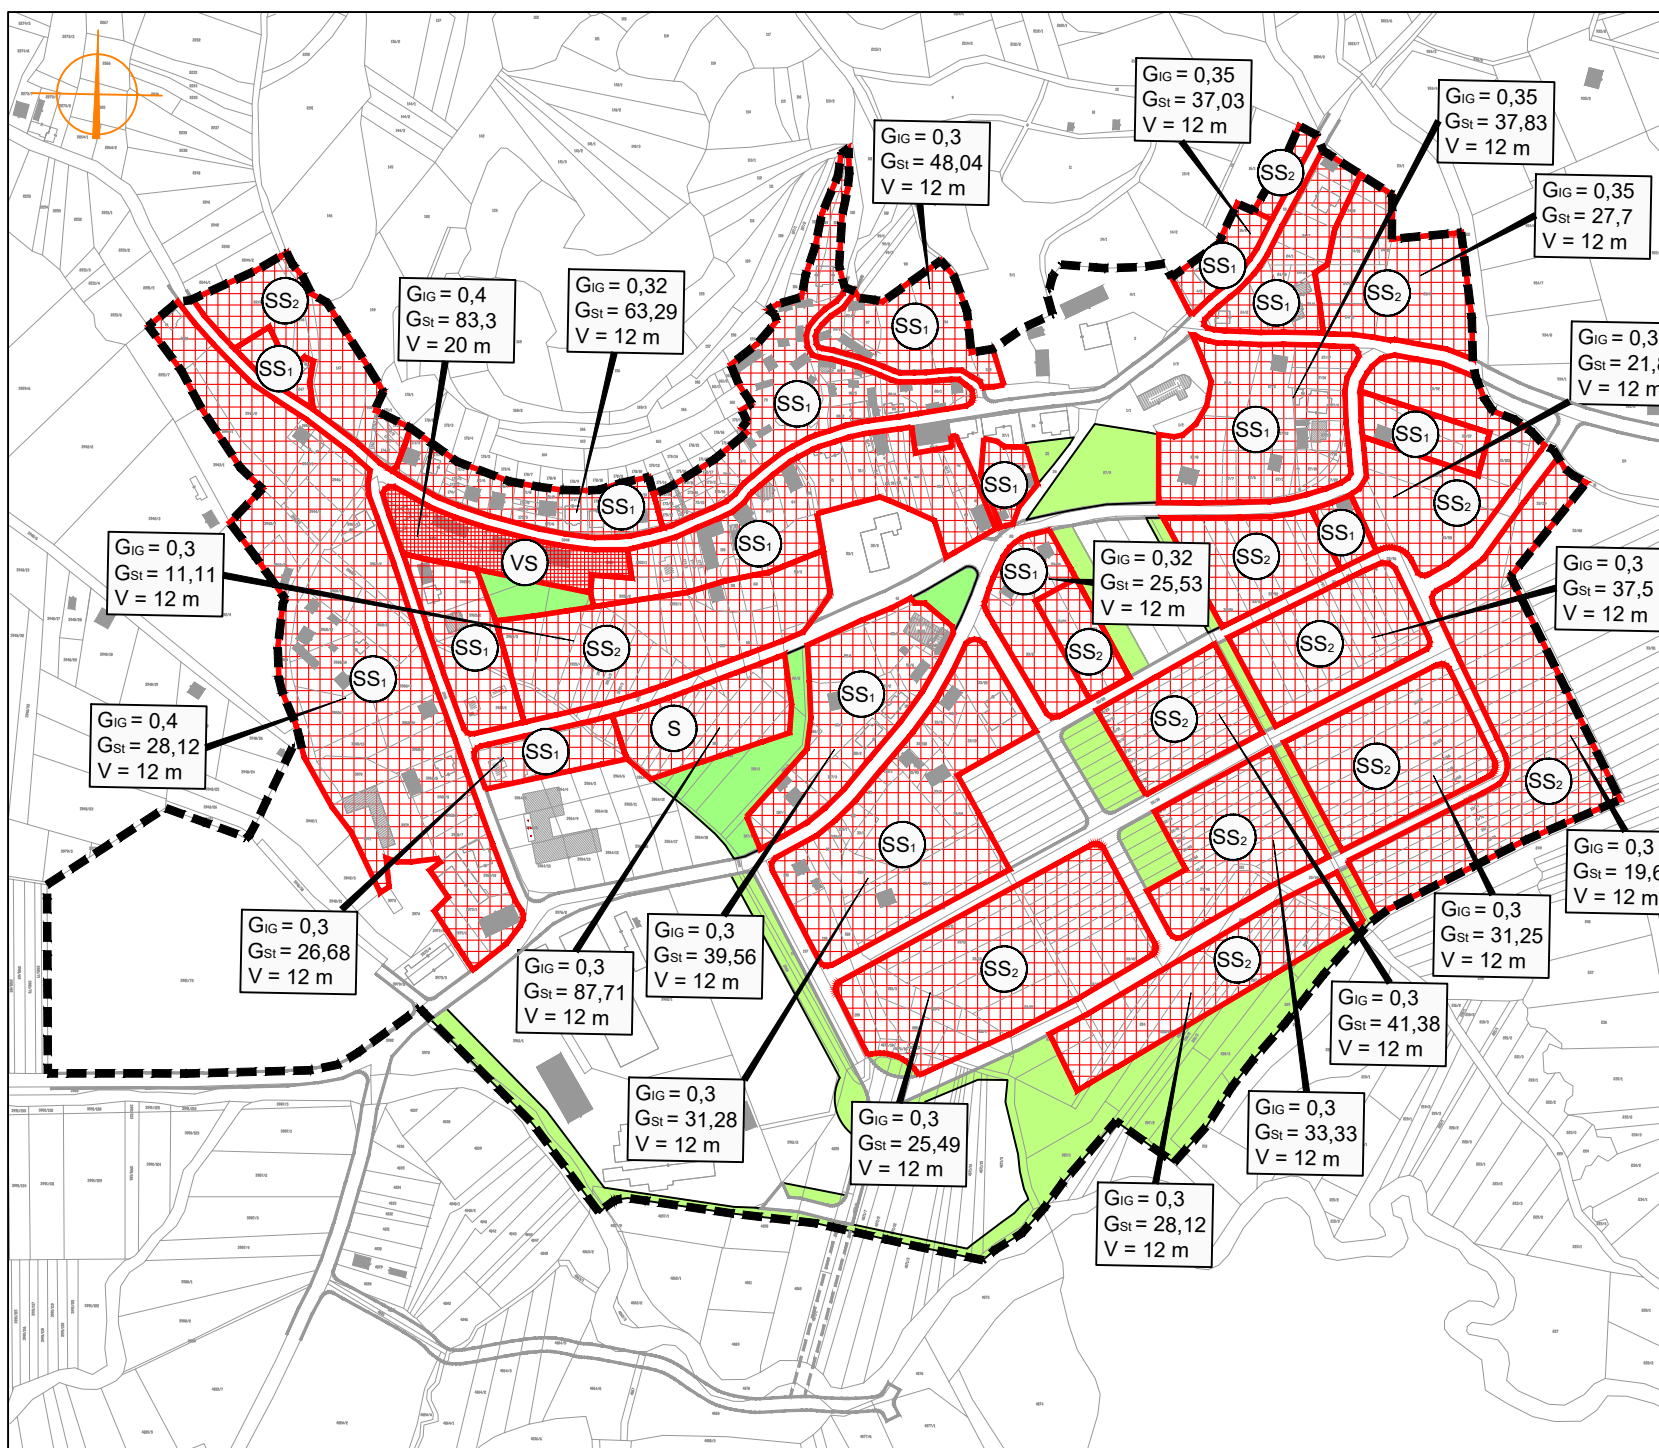

GRANICA OBUHVATA

Način gradnje - stambene građevine

JEDNOOBITELJSKI
(samostojci, dvojni - SS, skupni - S)

VIŠESTAMBENI

ZELENE POVRŠINE



0 50 100 200 m

1,0 ha

VARAŽDINSKA ŽUPANIJA
OPĆINA BEDNJA

Naziv prostornog plana: **URBANISTIČKI PLAN UREĐENJA NASELJA BEDNJA**
2. izmjene i dopune

Naziv kartografskog prikaza: **NAČIN I UVJETI GRADNJE - NAČIN GRADNJE**

Broj kartografskog prikaza: **4a**

Mjerilo kartografskog prikaza: **1 : 5 000**

Odluka o izradi Plana:
(službeno glasilo):
"Službeni vjesnik Varaždinske županije" br. 74/18

Odluka predstavničkog tijela o donošenju plana
"Službeni vjesnik Varaždinske županije" br. 21/05 i 22A/07
Odluka predstavničkog tijela o donošenju 2.liD plana
"Službeni vjesnik Varaždinske županije" br. 35/19

Javna rasprava (datum objave):
Večernji list br. 19796 od 20.03.2019.

Javni uvid:
od 28. 03. do 11. 04. 2019.

Pečat tijela odgovornog za provođenje
javne rasprave:

Odgovorna osoba za provođenje javne rasprave:
Damir Poljak, mag.soc.geront.
(ime, prezime i potpis)

Pravna osoba/tijelo koje je izradilo plan:
ARHITEKTBIRO KÖGL d.o.o. Varaždin

Pečat pravne osobe/tijela koje je izradilo plan:

Odgovorna osoba:
MARINA KÖGL d.i.a.
(ime, prezime i potpis)

Odgovorni voditelj izrade nacrtu prijedloga plana:
MARINA KÖGL d.i.a.

BROJ PLANA: UPU – 01/2019

DATUM: 06/2019

Stručni tim u izradi plana:

1. Marina Kögl, dipl.ing.arh.
2. Sunčana Pešak, dipl.ing.agr. - uređ. krajobraza
3. Ana Plačko, dipl.oec

4. Blaženko Premužić, dipl. ing. građ.
5. Ivica Šolčić, dipl.ing.geot.
6. Josip Kolenko, dipl.ing.el.

Pečat predstavničkog tijela:

Predsjednik predstavničkog tijela:

Vladimir Kramarić

(ime, prezime i potpis)

Istovjetnost ovog prostornog plana
s izvornikom ovjerava:

Jasminka Grabar

(ime, prezime i potpis)

Pečat nadležnog tijela: