
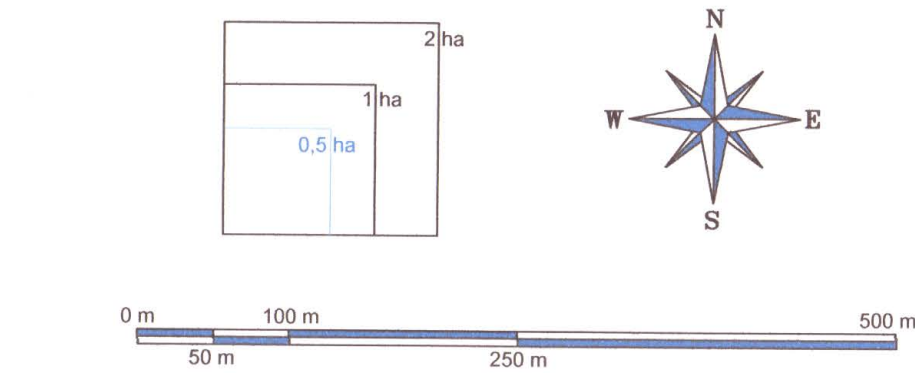


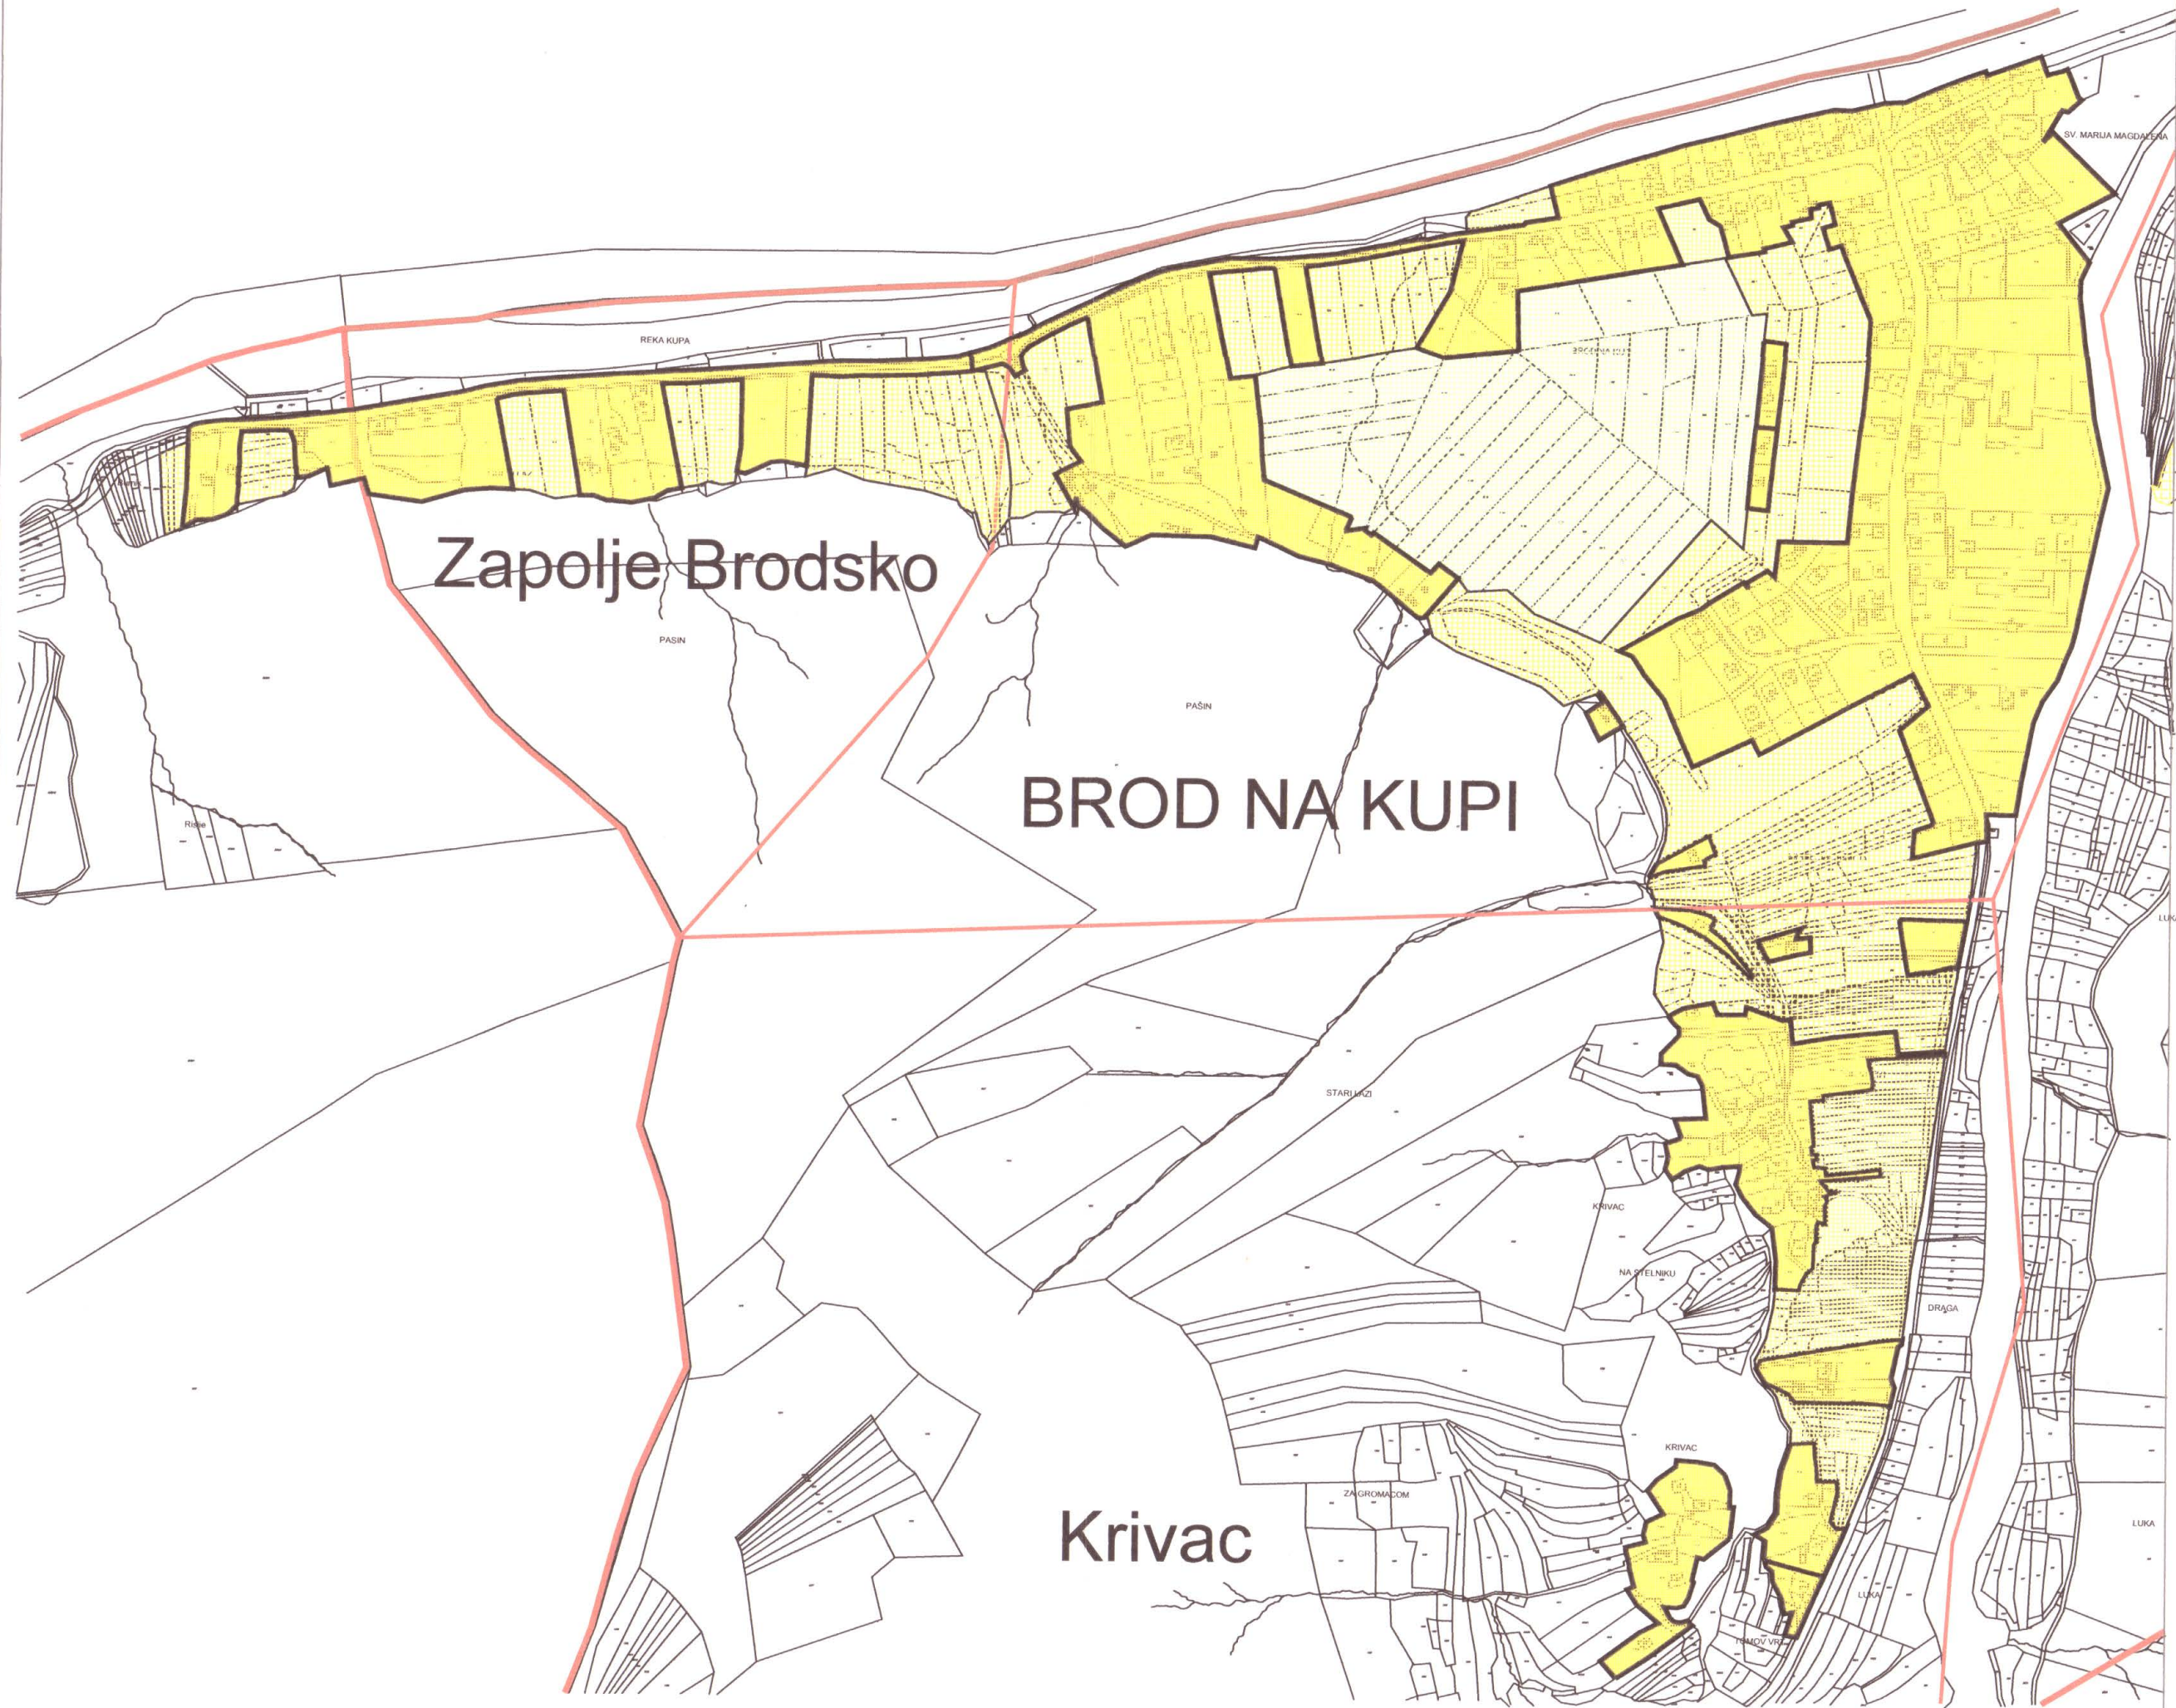

GRAĐEVINSKO PODRUČJE NASELJA
BROD NA KUPI, ZAPOLJE BRODSKO I KRIVAC

LEGENDA

0. GRANICE
- DRŽAVNA GRANICA
 - GRANICA NASELJA
- OSTALE GRANICE
- GRAĐEVINSKO PODRUČJE - IZGRAĐENI DIO
 - GRAĐEVINSKO PODRUČJE - NEIZGRAĐENI DIO
1. KORIŠTENJE I NAMJENA PROSTORA
- 1.2. POVRŠINE ZA RAZVOJ I UREĐENJE
- 1.2.1. RAZVOJ I UREĐENJE POVRŠINA NASELJA
- GRAĐEVINSKO PODRUČJE IZGRAĐENI DIO
 - GRAĐEVINSKO PODRUČJE NEIZGRAĐENO UREĐENI DIO
 - GRAĐEVINSKO PODRUČJE NEIZGRAĐENO NEUREĐENI DIO

Županija:	PRIMORSKO-GORANSKA ŽUPANIJA
Općina/grad:	GRAD DELNICE
Naziv prostornog plana:	II. IZMJENE I DOPUNE PROSTORNOG PLANA UREĐENJA GRADA DELNICA
Naziv kartografskog prikaza:	GRAĐEVINSKO PODRUČJE NASELJA BROD NA KUPI, ZAPOLJE BRODSKO I KRIVAC
Broj kartografskog prikaza:	4.3.
Mjerilo kartografskog prikaza:	1:5 000
Odluka o izradi urbanističkog plana uređenja:	Odluka predstavničkog tijela o donošenju plana:
"Službene novine Grada Delnice" br. 02/21	"Službene novine Grada Delnice" br. 11/21
Javna rasprava (datum objave):	Javni uvid održan:
"Novi list" od 05. rujna 2021.; 19. rujna 2021.	od: 06. rujna 2021.
"Novi list" od 13. listopada 2021.	do: 24. rujna 2021.
Pečat tijela odgovornog za provođenje javne rasprave:	Ponovni javni uvid održan: od: 14. listopada 2021. do: 21. listopada 2021.
Odgovorna osoba za praćenje izrade plana: KATARINA MIHELČIĆ, dipl.ing.agr.	
(ime, prezime i potpis)	
Mišljenje prema članku 107. Zakona o prostornom uređenju (Narodne novine 153/13, 65/17, 114/18, 39/19, 98/19)	
Javna ustanova Zavod za prostorno uređenje Primorsko-goranske županije	
klasa: 350-02/21-10/4; ur.broj: 69-03/3-21-9 od 17. prosinca 2021.	
Pravna osoba / tijelo koje je izradilo plan:	
Pečat pravne osobe / tijela koje je izradilo plan:	
Odgovorna osoba: LILI BRAČUN, dipl.ing.arh.	
(ime, prezime i potpis)	
Pečat odgovornog voditelja:	
Odgovorni voditelj: LILI BRAČUN, dipl.ing.arh.	
(ime, prezime i potpis)	
Stručni tim u izradi plana:	
1. LILI BRAČUN, dipl. ing. arh.	
2. ZVONIMIR PRGIĆ, mag.ing.aedif.	
Pečat predstavničkog tijela:	
Predsjednik predstavničkog tijela: IVANA PEČNIK KASTNER	
(ime, prezime i potpis)	
Istovjetnost ovog prostornog plana s izvornikom ovjerava:	
Pečat nadležnog tijela:	
(ime, prezime i potpis)	