


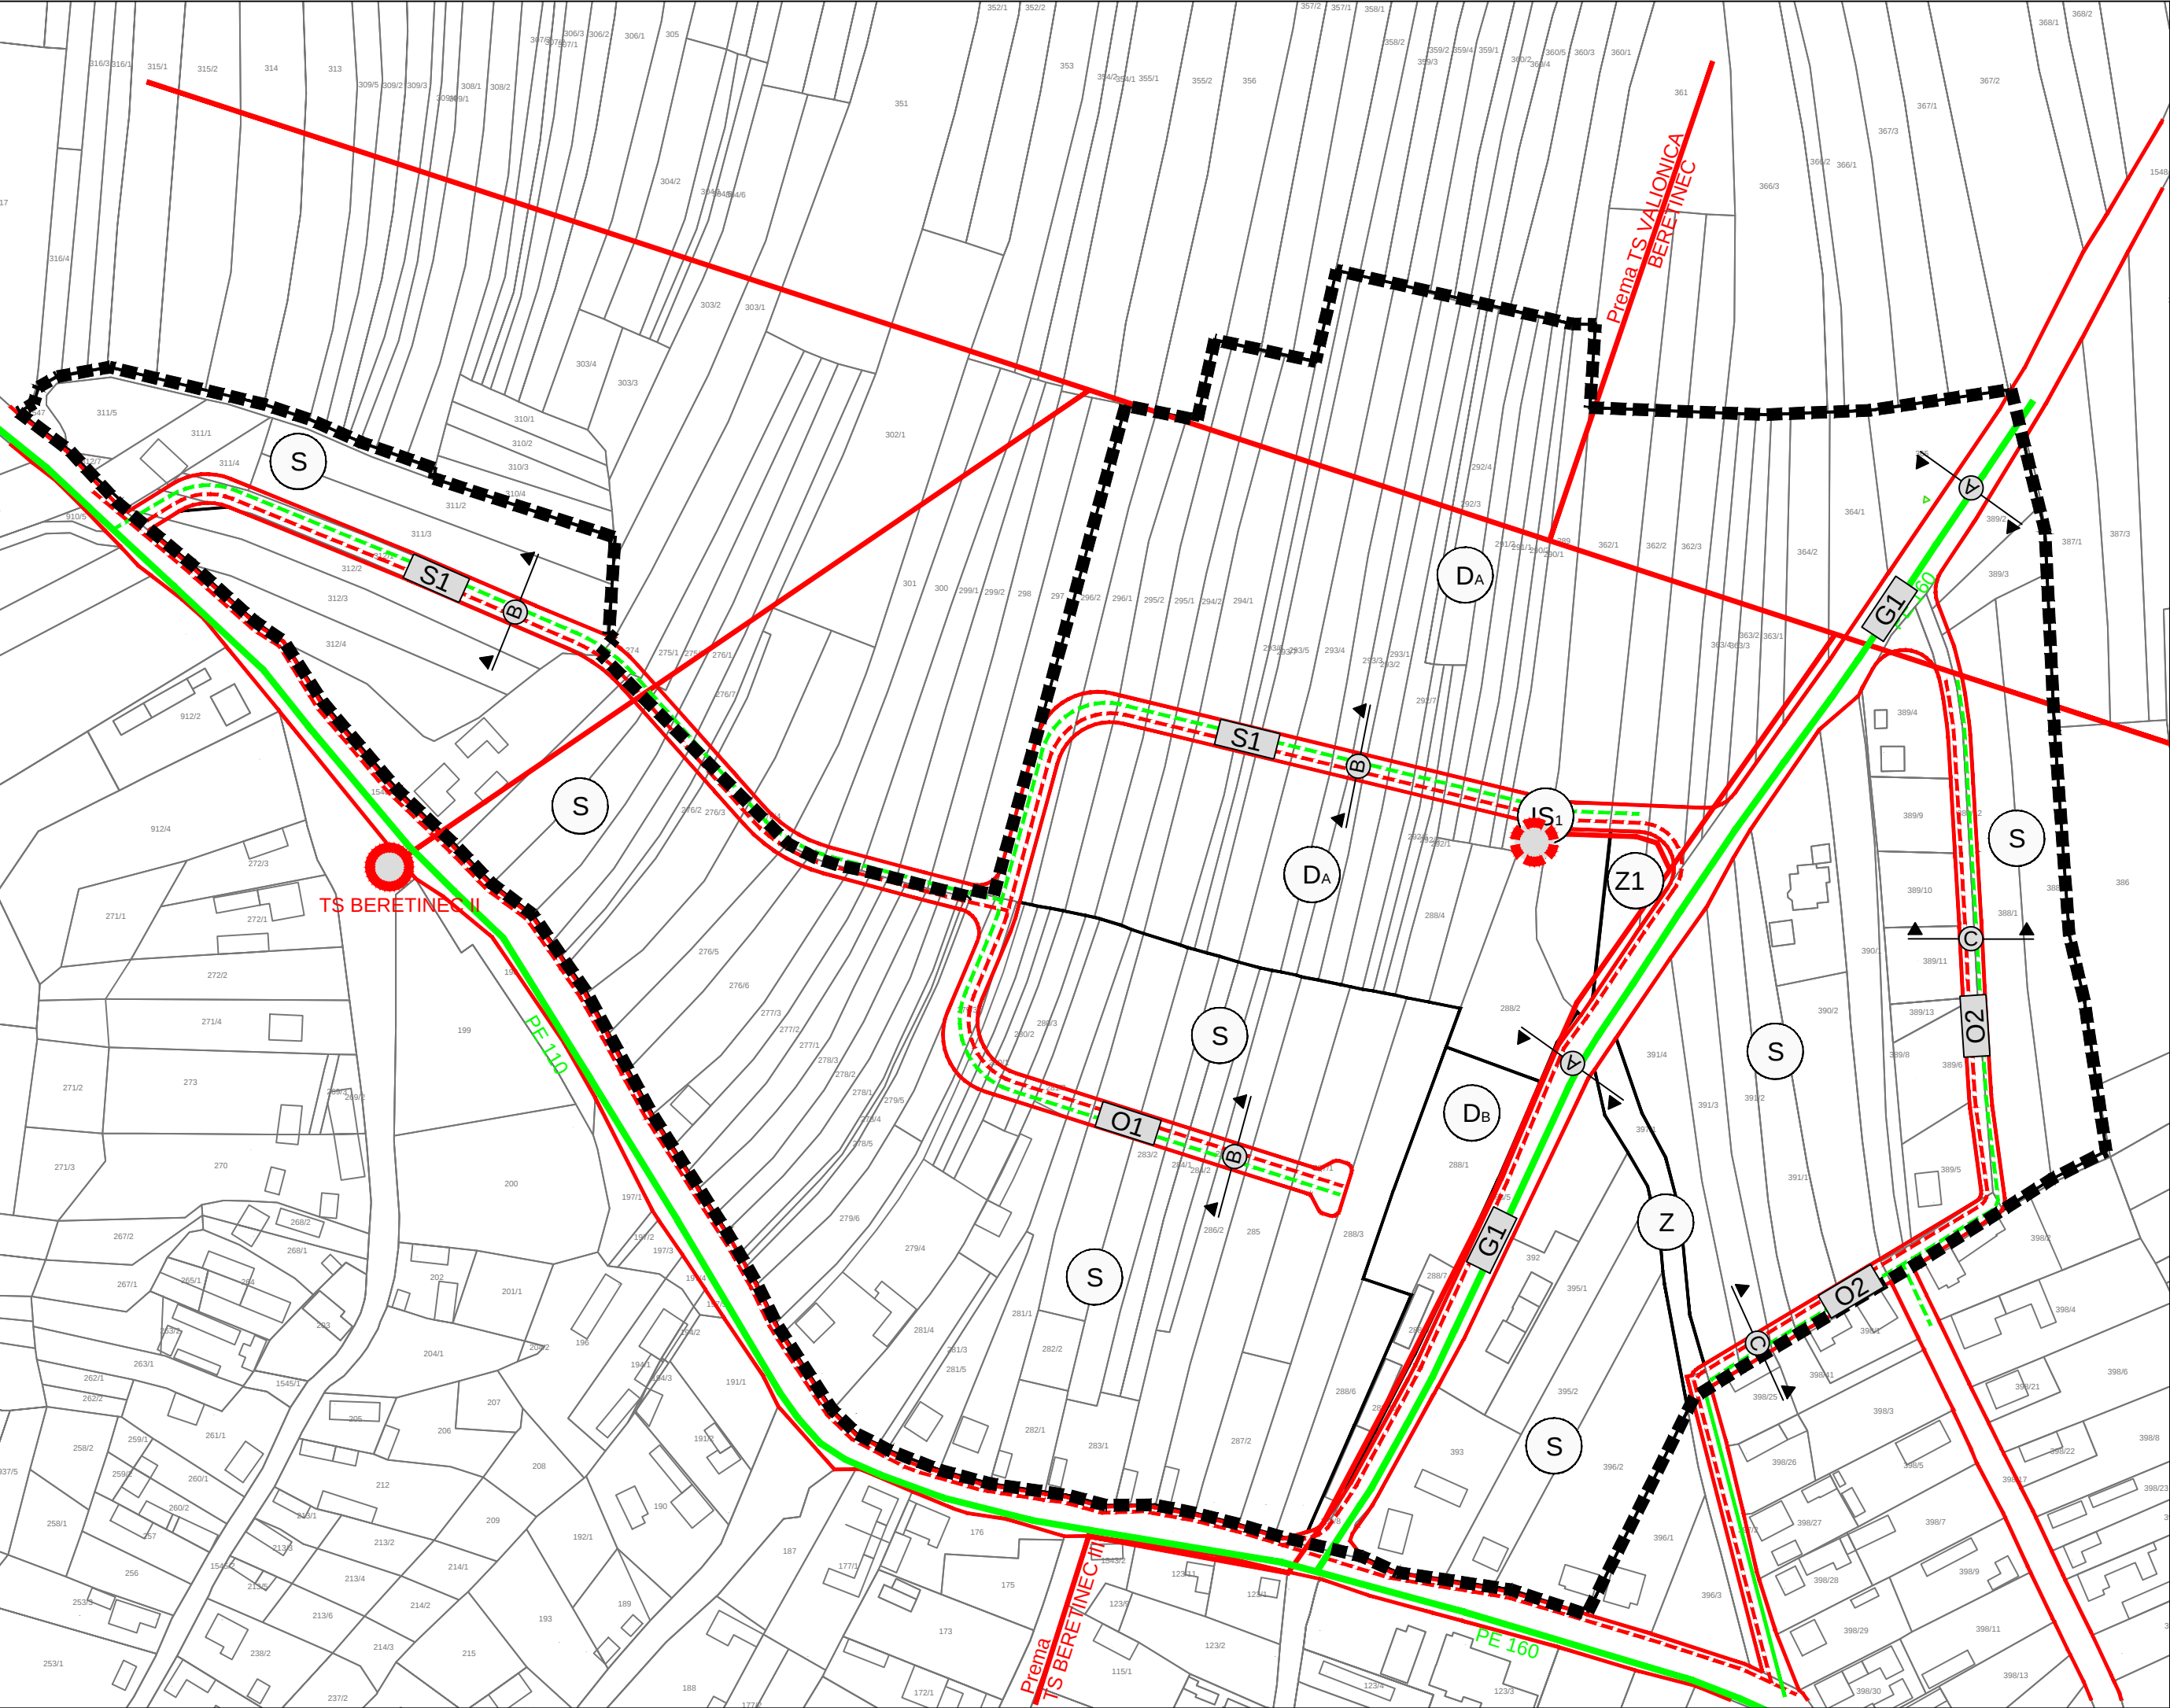

GRANICE

GRANICA OBUHVATA PLANA

NAMJENA POVRŠINA

- S STAMBENA NAMJENA
- DA JAVNA I DRUŠTVENA NAMJENA - ZONA CENTRALNIH SADRŽAJA
- DB JAVNA I DRUŠTVENA NAMJENA
- Z1 JAVNE ZELENE POVRŠINE - JAVNI PARK
- Z ZAŠTITNE ZELENE POVRŠINE
- IS1 INFRASTRUKTURNA NAMJENA
trafostanica - IS1

PROMETNE POVRŠINE
CESTOVNI PROMET

- GLAVNE, SABIRNE I OSTALE ULICE
- OZNAKA PRESJEKA

ELEKTROENERGETSKI SUSTAV
postojeće / planirano

- TRAFOSTANICA TS 10(20)/0,4 kV
- SN - 10(20)kV (nadzemni)
- NN - 10(20)kV (podzemni)

PLINOOPSKRBNI SUSTAV

- MAGISTRALNI PLINOVOD
- LOKALNI PLINOVOD

0,1ha

MJ 1:2000

100m

200m

Županija: VARAŽDINSKA Općina: BERETINEC Naziv prostornog plana: ZONA CENTRA I ZONA MJEŠOVITE, PRETEŽITO STAMBENE NAMJENE U NASELJU BERETINEC	
Naziv kartografskog prikaza: PROMETNA, ULIČNA I KOMUNALNA INFRASTRUKTURNA MREŽA ENERGETSKI SUSTAV	
Broj kartografskog prikaza: 2.2.	Mjerilo kartografskog prikaza: 1:2000
Odluka o izradi: Službeni vjesnik Varaždinske županije 96/18	Odluka o donošenju: Službeni vjesnik Općine Beretince 2/19
Javna rasprava objavljena: www.mgipu.hr, www.beretince.hr, Večernji list	Javni uvid održan: od 29.4.2019. do 29.5.2019.
Pečat tijela odgovornog za provođenje javne rasprave:	Odgovorna osoba za provođenje javne rasprave: Ivana Koščak, dipl.oec.
Pravna osoba koja je izradila plan: AKTERACIJA Akteracija d.o.o. - Zagreb	
Pečat pravne osobe koja je izradila plan:	Odgovorna osoba: Ivan Kapović, mag.ing.arch.
Voditelj izrade plana: Ivan Kapović, mag.ing.arch.	
Stručni tim u izradi plana: Ivan Kapović, mag.ing.arch. Nina Kelava, dipl.ing.arh Petar Cigetić, struč.spec.ing.aedif.	
Pečat Općinskog vijeća:	Predsjednik Općinskog vijeća: Nikola Žganec
Istovjetnost ovog plana s izvorikom ovjerava: ...	Pečat nadležnog tijela: