



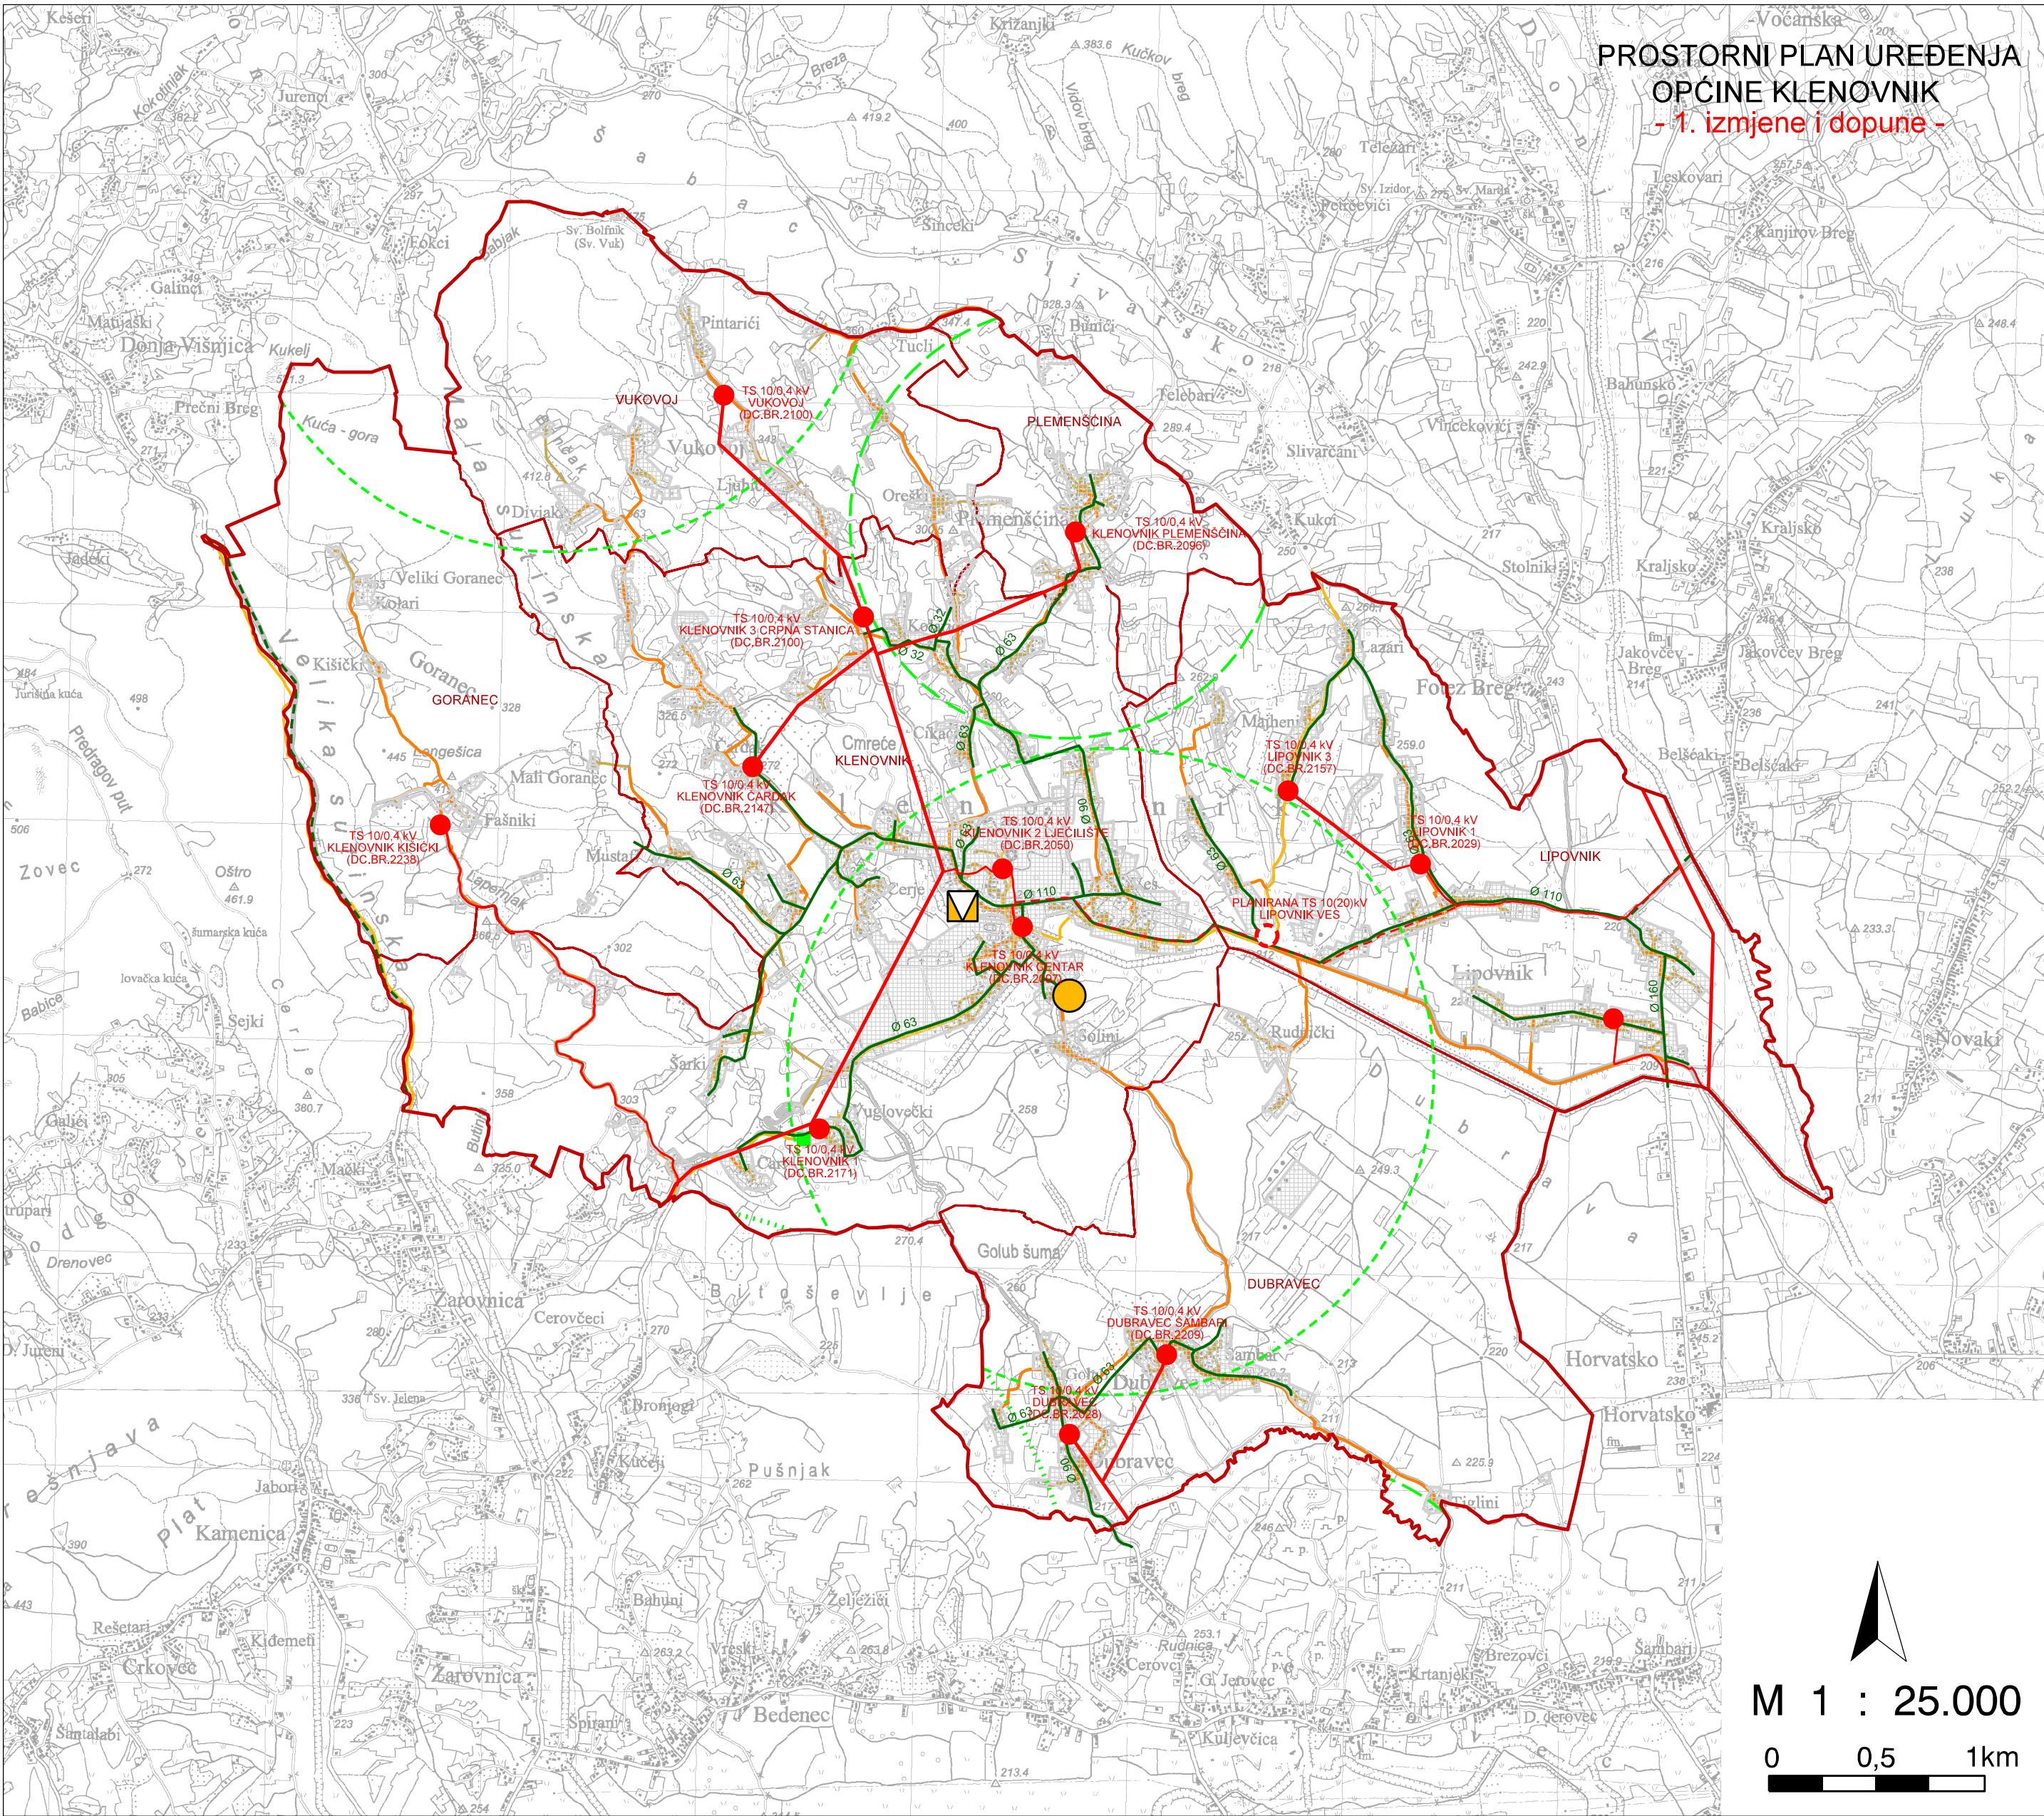


PROSTORNI PLAN UREĐENJA
OPĆINE KLENOVNİK

1. izmjene i dopune

2a. INFRASTRUKTURNI SUSTAVI
POŠTA I ELEKTRONIČKE KOMUNIKACIJE I
ENERGETSKI SUSTAV

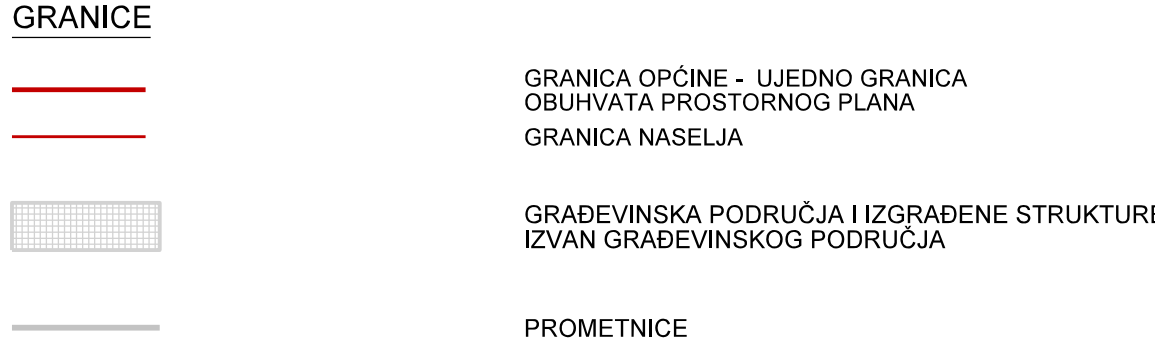

POŠTA I ELETRONIČKE KOMUNIKACIJE

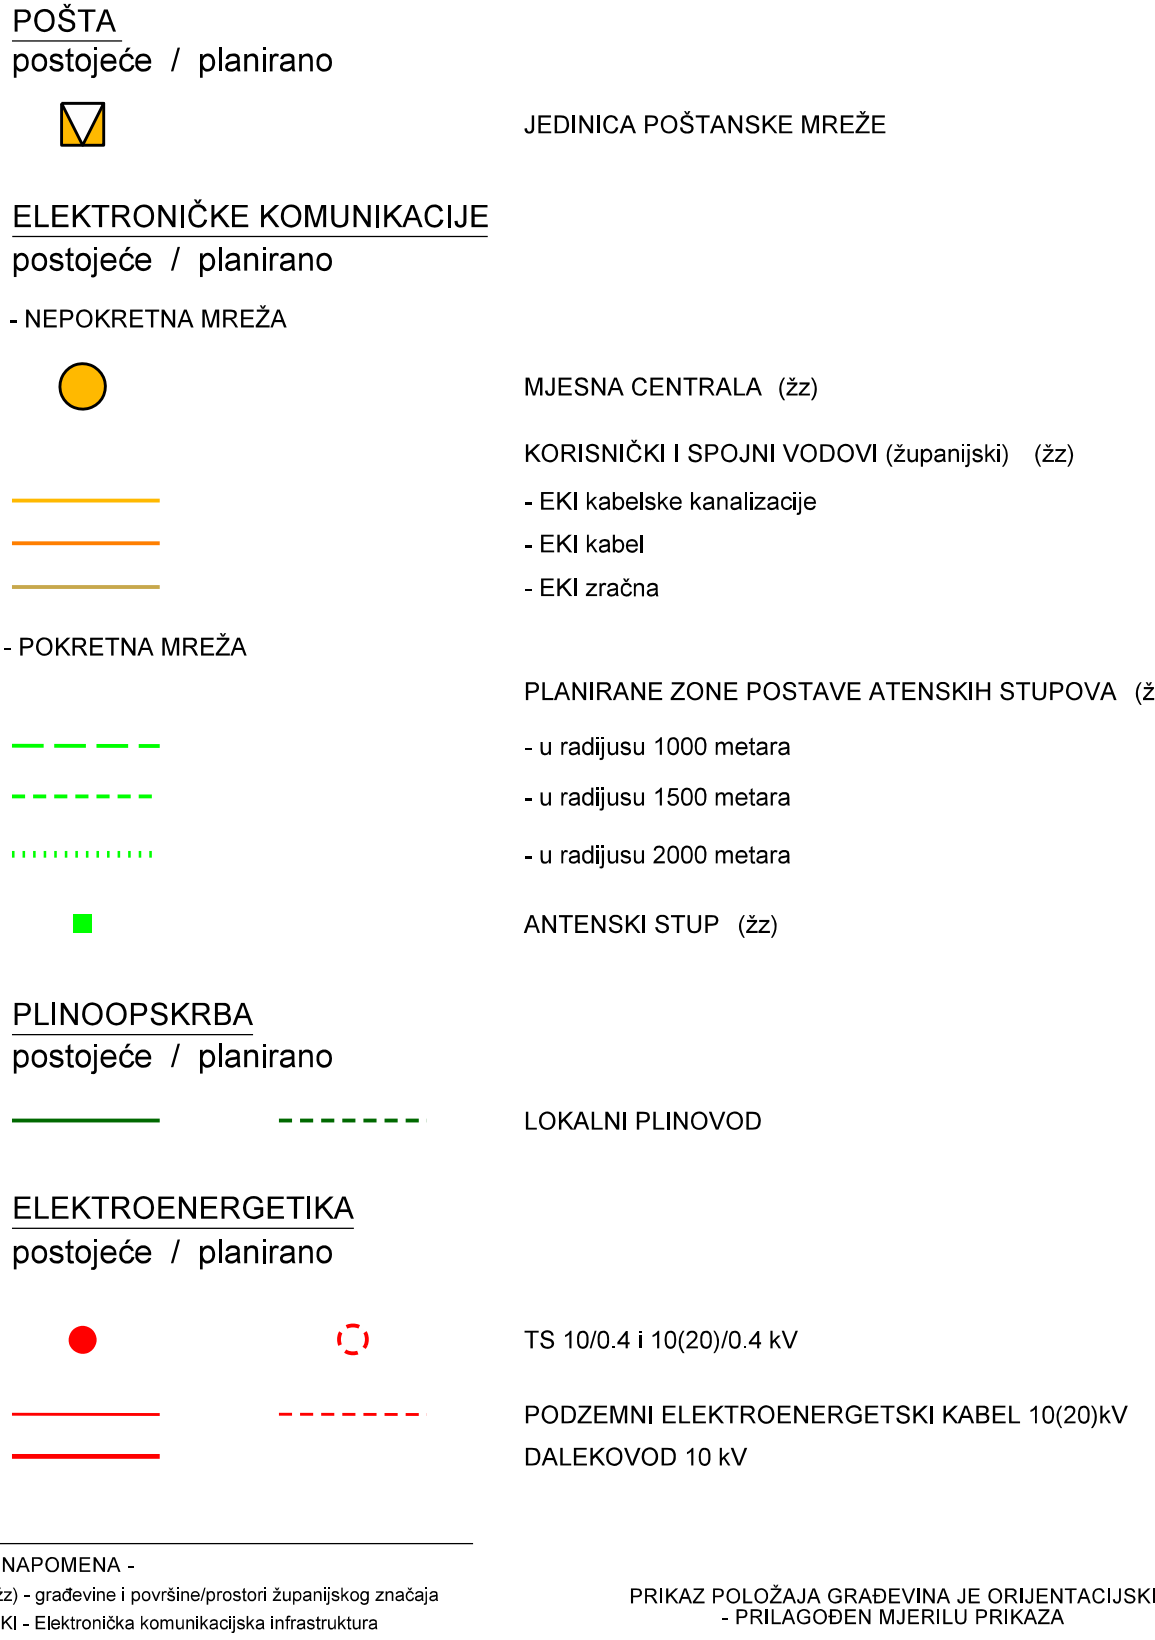

VARAŽDINSKA ŽUPANIJA OPĆINA KLENOVNIK			
Naziv prostornog plana: PROSTORNI PLAN UREĐENJA OPĆINE - 1. izmjene i dopune -			
Naziv kartografskog prikaza: INFRASTRUKTURNI SUSTAVI POŠTA I ELEKTRONIČKE KOMUNIKACIJE I ENERGETSKI SUSTAV			
Broj kartografskog prikaza: 2a.		Mjerilo kartografskog prikaza: 1 : 25.000	
Odluka predstavničkog tijela o izradi plana: "Službeni vjesnik Varaždinske županije", br. 127/21.		Odluka predstavničkog tijela o donošenju plana: "Službeni vjesnik Varaždinske županije" br. 23/25.	
Javna rasprava (datum objave): "Večernji list" od 17. srpnja 2024.; www.mpgi.hr; www.klenovnik.hr Ponovna javna rasprava (datum objave): "Večernji list" od 4. veljače 2025.; www.mpgi.hr; www.klenovnik.hr		Javni uvid održan od: 18.07.2024. do 26.07.2024. Javni uvid u ponovnoj javnoj raspravi održan od: 04.02.2025. do 12.02.2025.	
Pečat tijela odgovornog za provođenje javne rasprave i ponovne javne rasprave:		Odgovorna osoba za provođenje javne rasprave i ponovne javne rasprave: Nina Herceg (ime, prezime i potpis)	
Prema članku 107. stavku 4. Zakona o prostornom uređenju (NN, br. 153/13., 65/17., 114/18., 39/19., 98/19., 67/23.) ne pribavlja se mišljenje Zavoda za prostorno uređenje Varaždinske županije jer je Zavod izrađivač 1. izmjene i dopune PPUO Klenovnik			
Pravna osoba/tijelo koje je izradilo plan: ZAVOD ZA PROSTORNO UREĐENJE VARAŽDINSKE ŽUPANIJE			
Pečat pravne osobe/tijela koje je izradilo plan:		Odgovorna osoba: Tanja Martinec, dipl.inž.arh. (ime, prezime i potpis)	
Koordinatorica/odgovorna voditeljica: Dubravka Komes, dipl. inž. arh.			
Stručni tim u izradi plana: Dubravka Komes, dipl. inž. arh. dr. sc. Melita Srpak Silvana Dugandžić, dipl. inž. građ. Hrvoje Jakovac, bacc. inž. techn. graph.		Tanja Martinec, dipl. inž. arh. Višnja Jalušić, dipl. inž. arh. Tamara Vučeković, dipl. inž. građ. Josip Bačan, inž. agr.	
Pečat predstavničkog tijela:		Predsjednica predstavničkog tijela: Sanja Kolenko (ime, prezime i potpis)	
Istovjetnost ovog prostornog plana s izvornikom ovjerava: (ime, prezime i potpis)		Pečat nadležnog tijela:	