




VARAŽDINSKA ŽUPANIJA PROSTORNI PLAN ŽUPANIJE

3. izmjene i dopune

2.1. ADMINISTRATIVNA SJEDIŠTA I RAZVRSTAJ DRŽAVNIH I ŽUPANIJSKIH CESTA

MJERILO 1 : 200 000

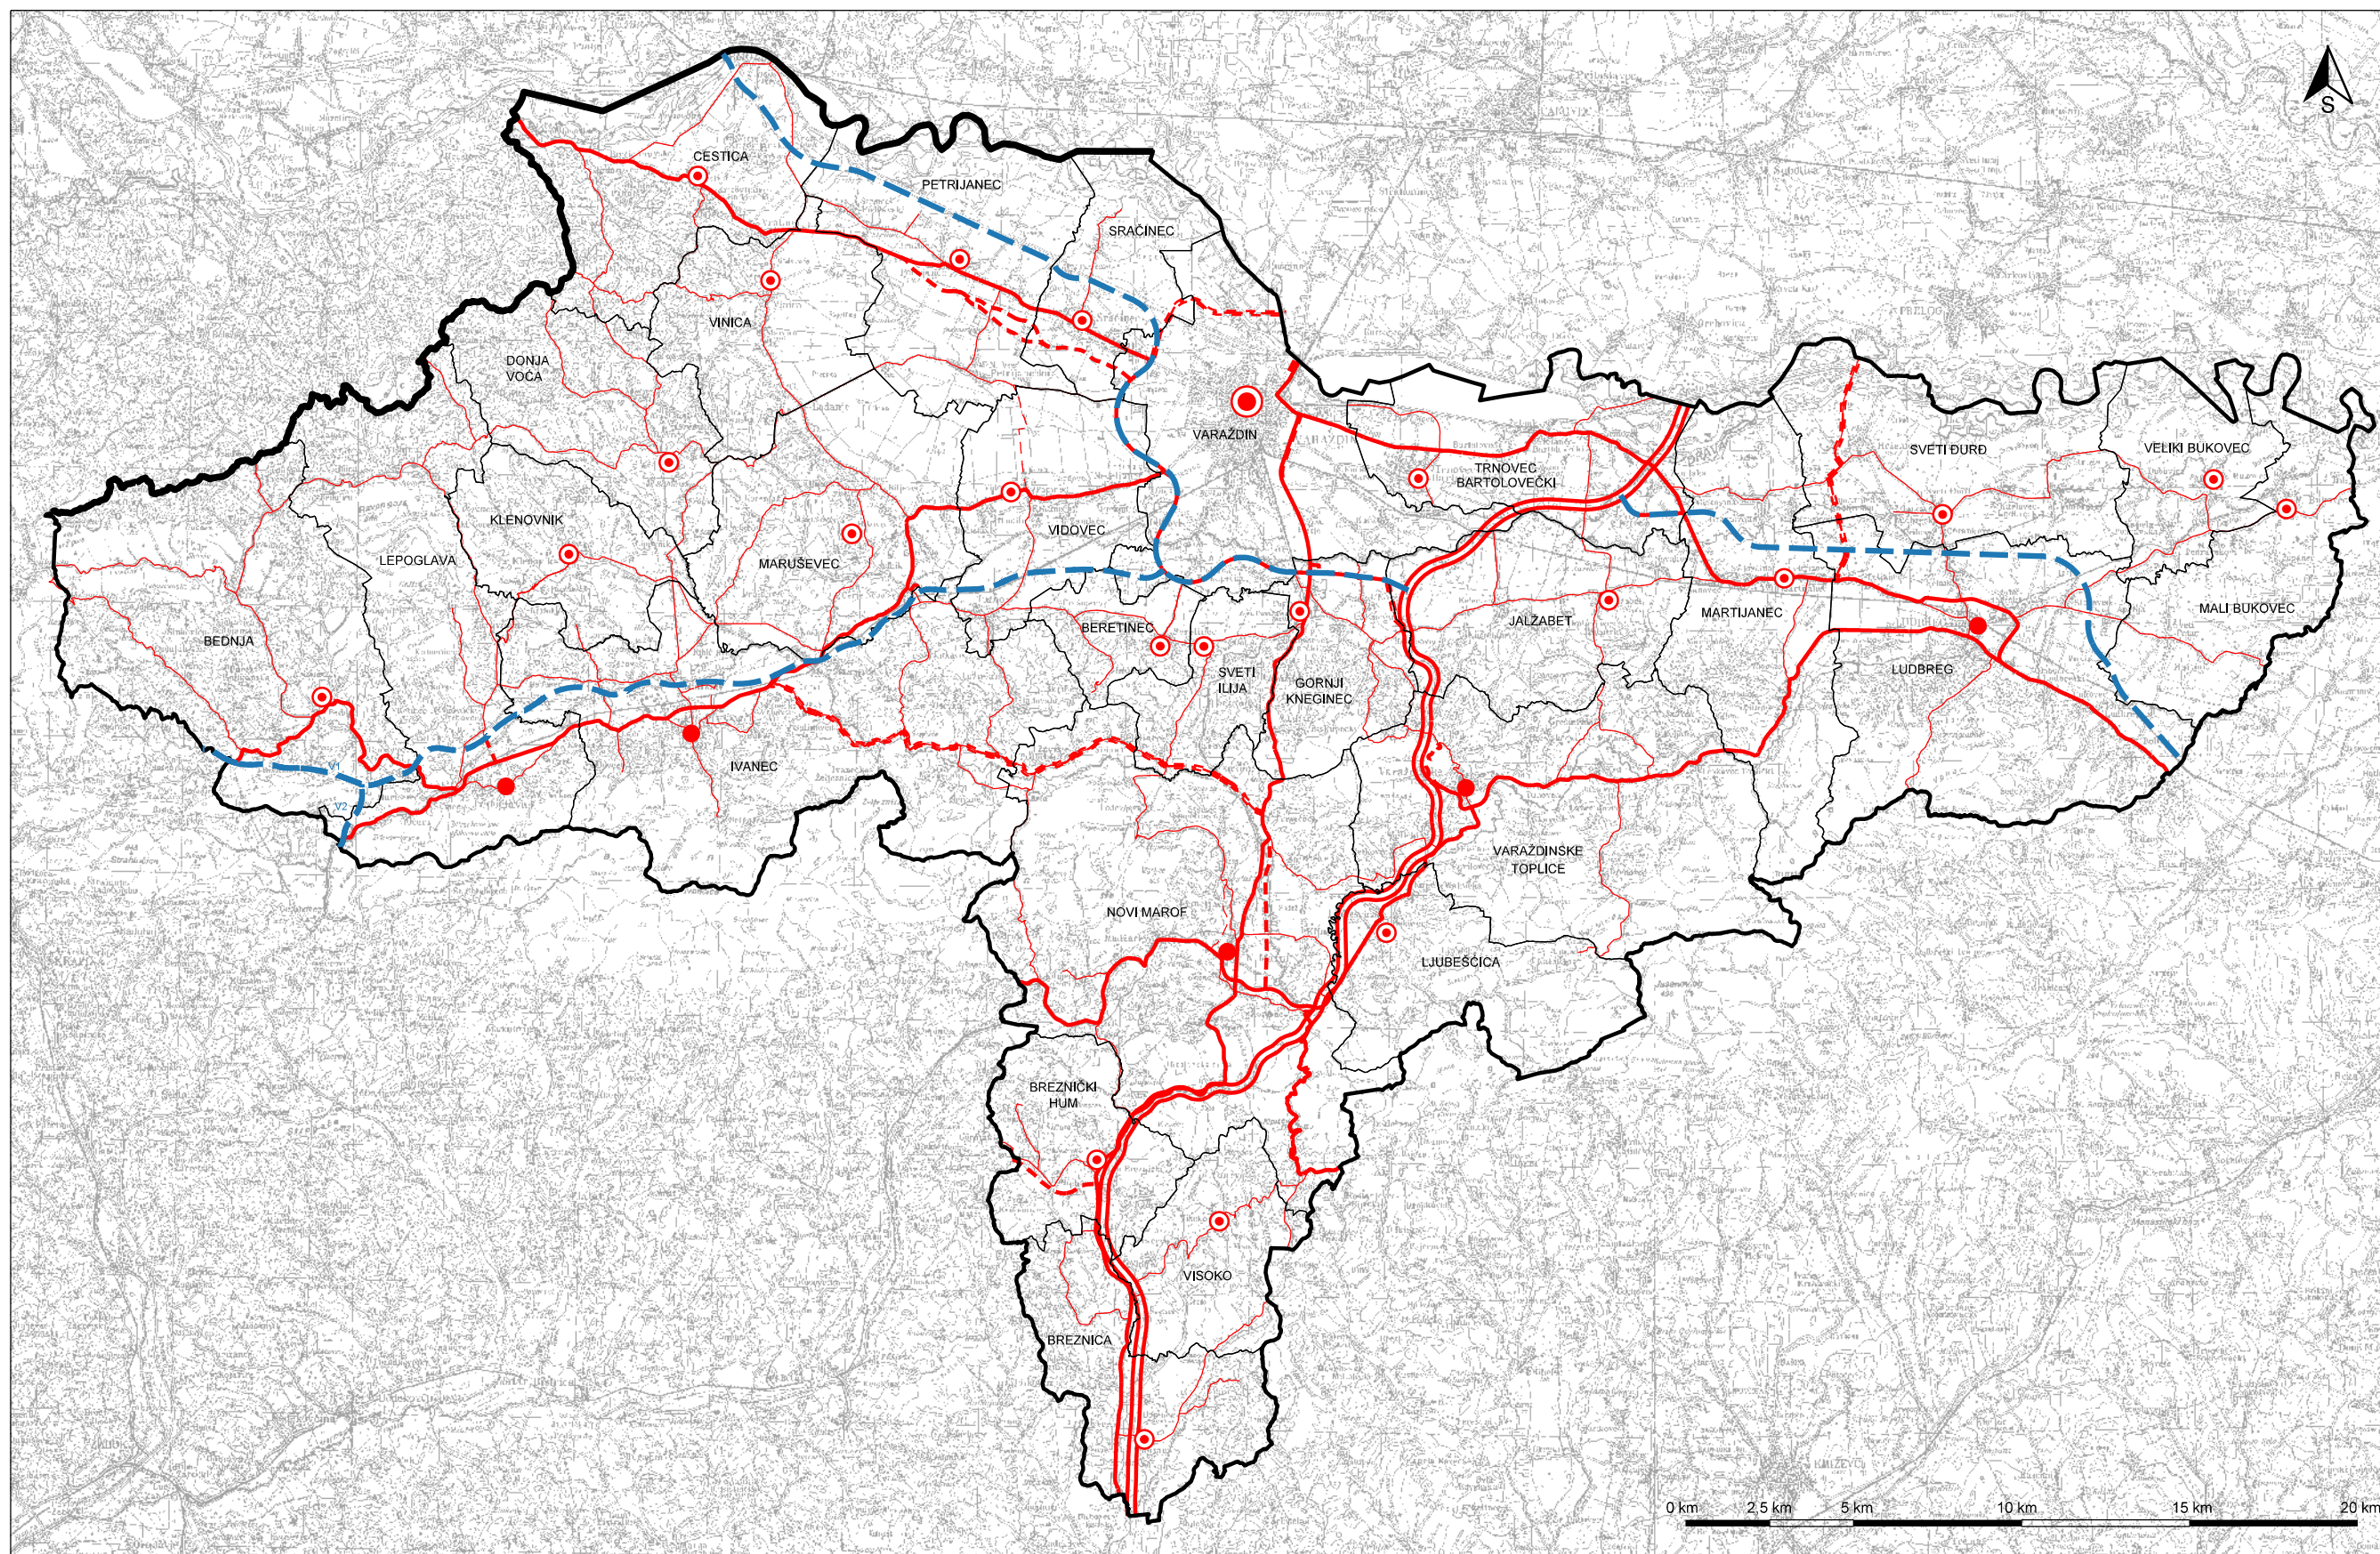

- GRANICA DRŽAVE
 - GRANICA ŽUPANIJE (granica obuhvata plana)
 - GRANICA GRADA / OPĆINE
- ADMINISTRATIVNA SJEDIŠTA**
- ŽUPANIJSKO SJEDIŠTE
 - GRADSKO SJEDIŠTE
 - OPĆINSKO SJEDIŠTE
- postojeće / planirano
- CESTOVNI PROMET (javne ceste)**
- DRŽAVNE CESTE
 - AUTOCESTA
 - BRZA CESTA
 - VARIJANTE (V1, V2) - U DIJELU
 - OSTALE DRŽAVNE CESTE
 - MOGUĆI I ALTERNATIVNI KORIDOR DRŽAVNE CESTE
 - ŽUPANIJSKE CESTE