



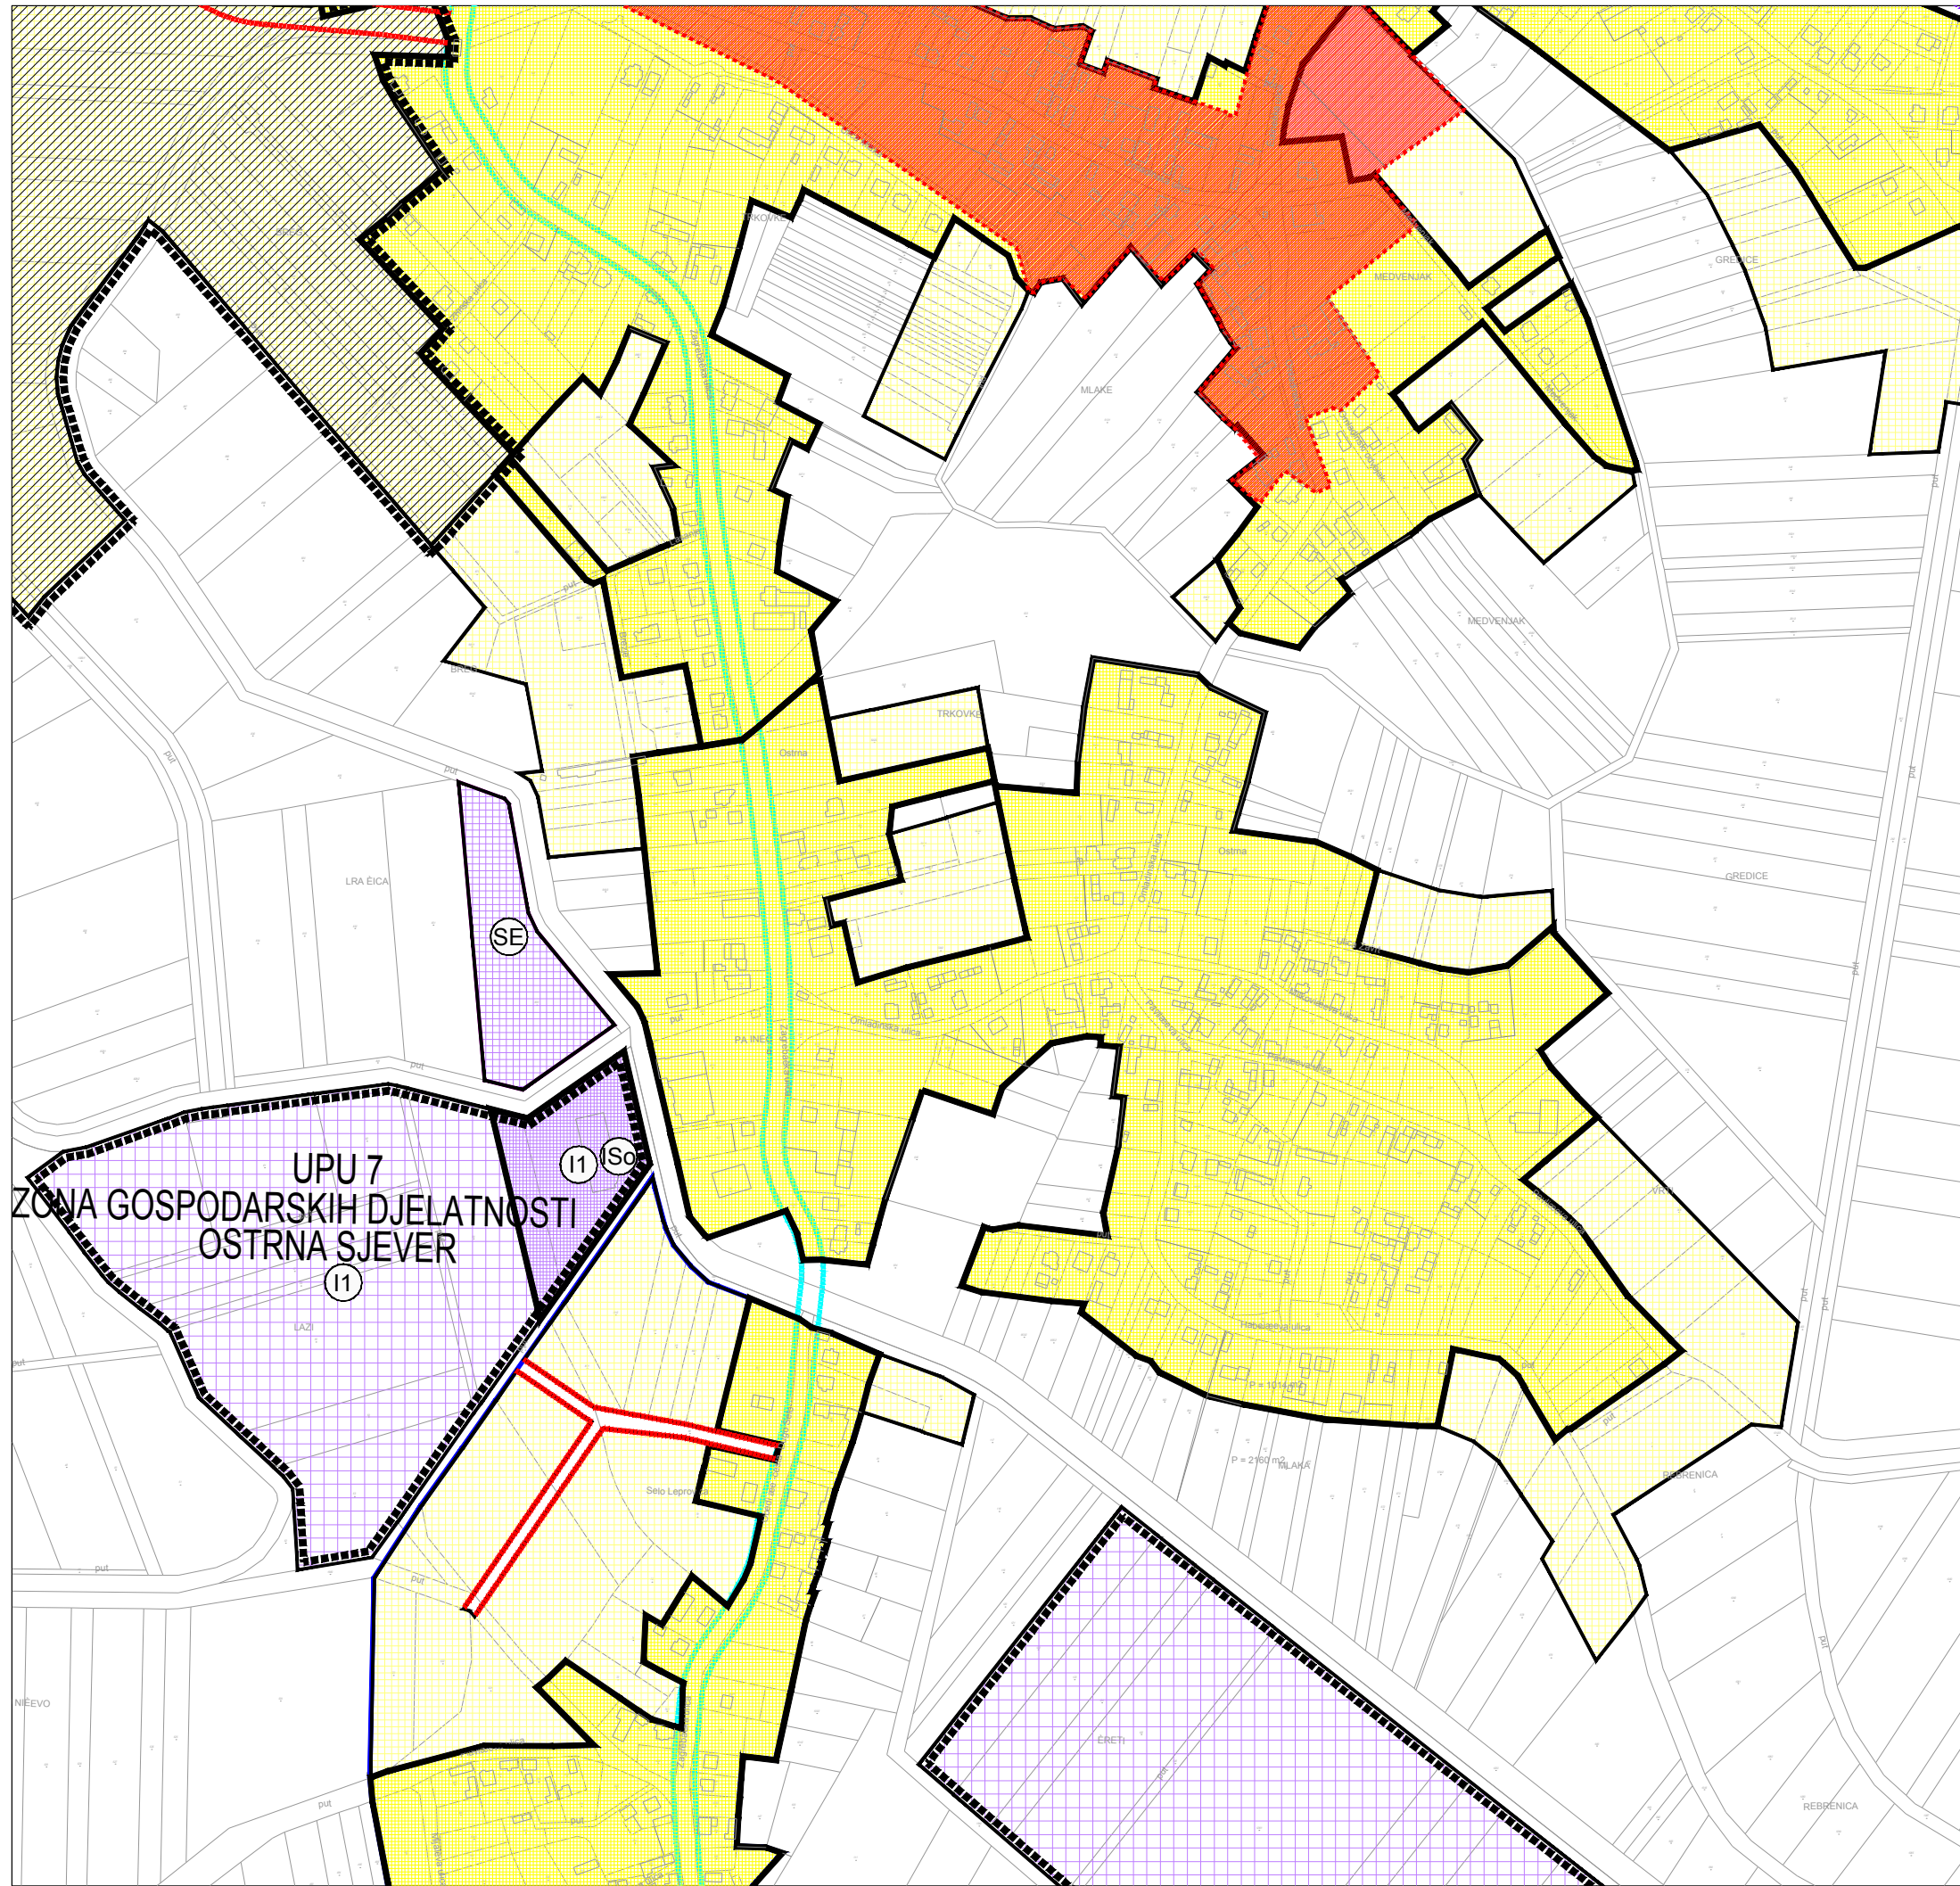

4. 7. GRAĐEVINSKA PODRUČJA NASELJA MALA OSTRNA

POVRŠINE ZA RAZVOJ I UREĐENJE NASELJA
GRAĐEVINSKO PODRUČJE NASELJA

izgrađeno neizgrađeno

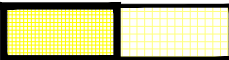


GRAĐEVINSKO PODRUČJE NASELJA - izgrađeno/neizgrađeno




GRAĐEVINSKO PODRUČJE NASELJA - neuređeno

POVRŠINE ZA RAZVOJ I UREĐENJE IZVAN NASELJA
IZDVOJENO GRAĐEVINSKO PODRUČJE IZVAN NASELJA

izgrađeno neizgrađeno

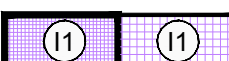


GOSPODARSKA NAMJENA - PROIZVODNA
pretežito industrijska - I1, površina za gradnju samostalne sunčane elektrane - SE, postrojenja
za korištenje obnovljivih izvora energije i kogeneraciju - ISO

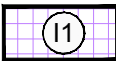

GOSPODARSKA NAMJENA-PROIZVODNA
pretežito industrijska - I1 - neuređeno;

Promet i infrastrukturni sustavi i mreže

postojeće planirano

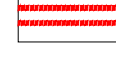

KORIDOR PROMETNICE

Kulturna baština



EVIDENTIRANA KULTURNA BAŠTINA

Planske mjere zaštite

PLANIRANA IZRADA URBANISTIČKOG PLANA UREĐENJA




URBANISTIČKI PLAN UREĐENJA



M 1: 5000

0 20 100 200 300 400 500 m

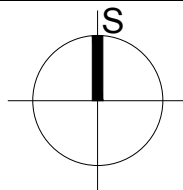

GRAD DUGO SELO
XIII. IZMJENE I DOPUNE PROSTORNOG PLANA
UREĐENJA GRADA DUGOG SELA
(ispravak)
GRAĐEVINSKO PODRUČJE NASELJA

Županija:		ZAGREBAČKA		
Grad:		DUGO SELO		
Naziv prostornog plana:		XIII. IZMJENE I DOPUNE PROSTORNOG PLANA UREĐENJA GRADA DUGOG SELA		
Naziv kartografskog prikaza:		MALA OSTRNA		
Broj kartografskog prikaza		4.7.	Mjerilo kartografskog prikaza	1 : 5000
Odluka o izradi prostornog plana:		Odluka predstavničkog tijela o donošenju plana:		
"Službeni glasnik Grada Dugog Sela 7/22"		"Službeni glasnik Grada Dugog Sela 7/23, 8/23, 10/23"		
Javna rasprava (datum objave):		Javni uvid održan: Ponovni javni uvid održan:		
"web stranica mppi.gov.hr"		20.03.2023., 20.04.2023.	od: 21.03.2023.	od: 21.04.2023.
"web stranica Općina Dugo Selo"		20.03.2023., 20.04.2023.	do: 04.04.2023.	do: 28.04.2023.
"24 sata"		19.03.2023., 21.04.2023.		
Pečat tijela odgovornog za provođenje javne rasprave:		Odgovorna osoba za provođenje javne rasprave:		
M.P.		 Marijo Vinko, dipl. ing. arh.		
Mišljenje na Plan temeljem čl. 107. st.1. Zakona o prostornom uređenju (NN RH 153/13, 65/17,114/18, 39/19 I 98/19): ZAVOD ZA PROSTORNO UREĐENJE ZAGREBAČKE ŽUPANIJE; Klasa: 350-02/23-03/4; Ur.broj: 238/1-126-23-2; od 11. svibnja 2023. g.				
Pravna osoba koja je izradila plan:		ARHEO d.o.o. Tomislavova 11, Zagreb		
Pečat pravne osobe koja je izradila plan:		 Direktor : Mario Pezelj, dipl.ing.arh.		
Stručni tim u izradi plana: Aron Varga, dipl.ing.arh. - ovlašteni arhitekt Mario Pezelj, dipl.ing.arh. -ovlašteni arhitekt urbanist Ines Kotula, mag.ing.arch. Ivica Krnić, mag. ing. aedif.		Josip Horvat, dipl. ing. prometa -ovlašteni ing. Damir Batarello, dipl.iur. Vesna Pezelj, dipl. sociolog Vera Varga, dipl. biolog Ivan Sović, ing.el.		
Odgovorni voditelj izrade plana:		Mario Pezelj, dipl.ing.arh. -ovlašteni arhitekt urbanist		
Pečat Gradskog vijeća:		Predsjednik Gradskog vijeća: Kruno Blažinović		
Istovjetnost prostornog plana s izvornikom ovjerava:		Pečat nadležnog tijela:		
.....		M.P.		