


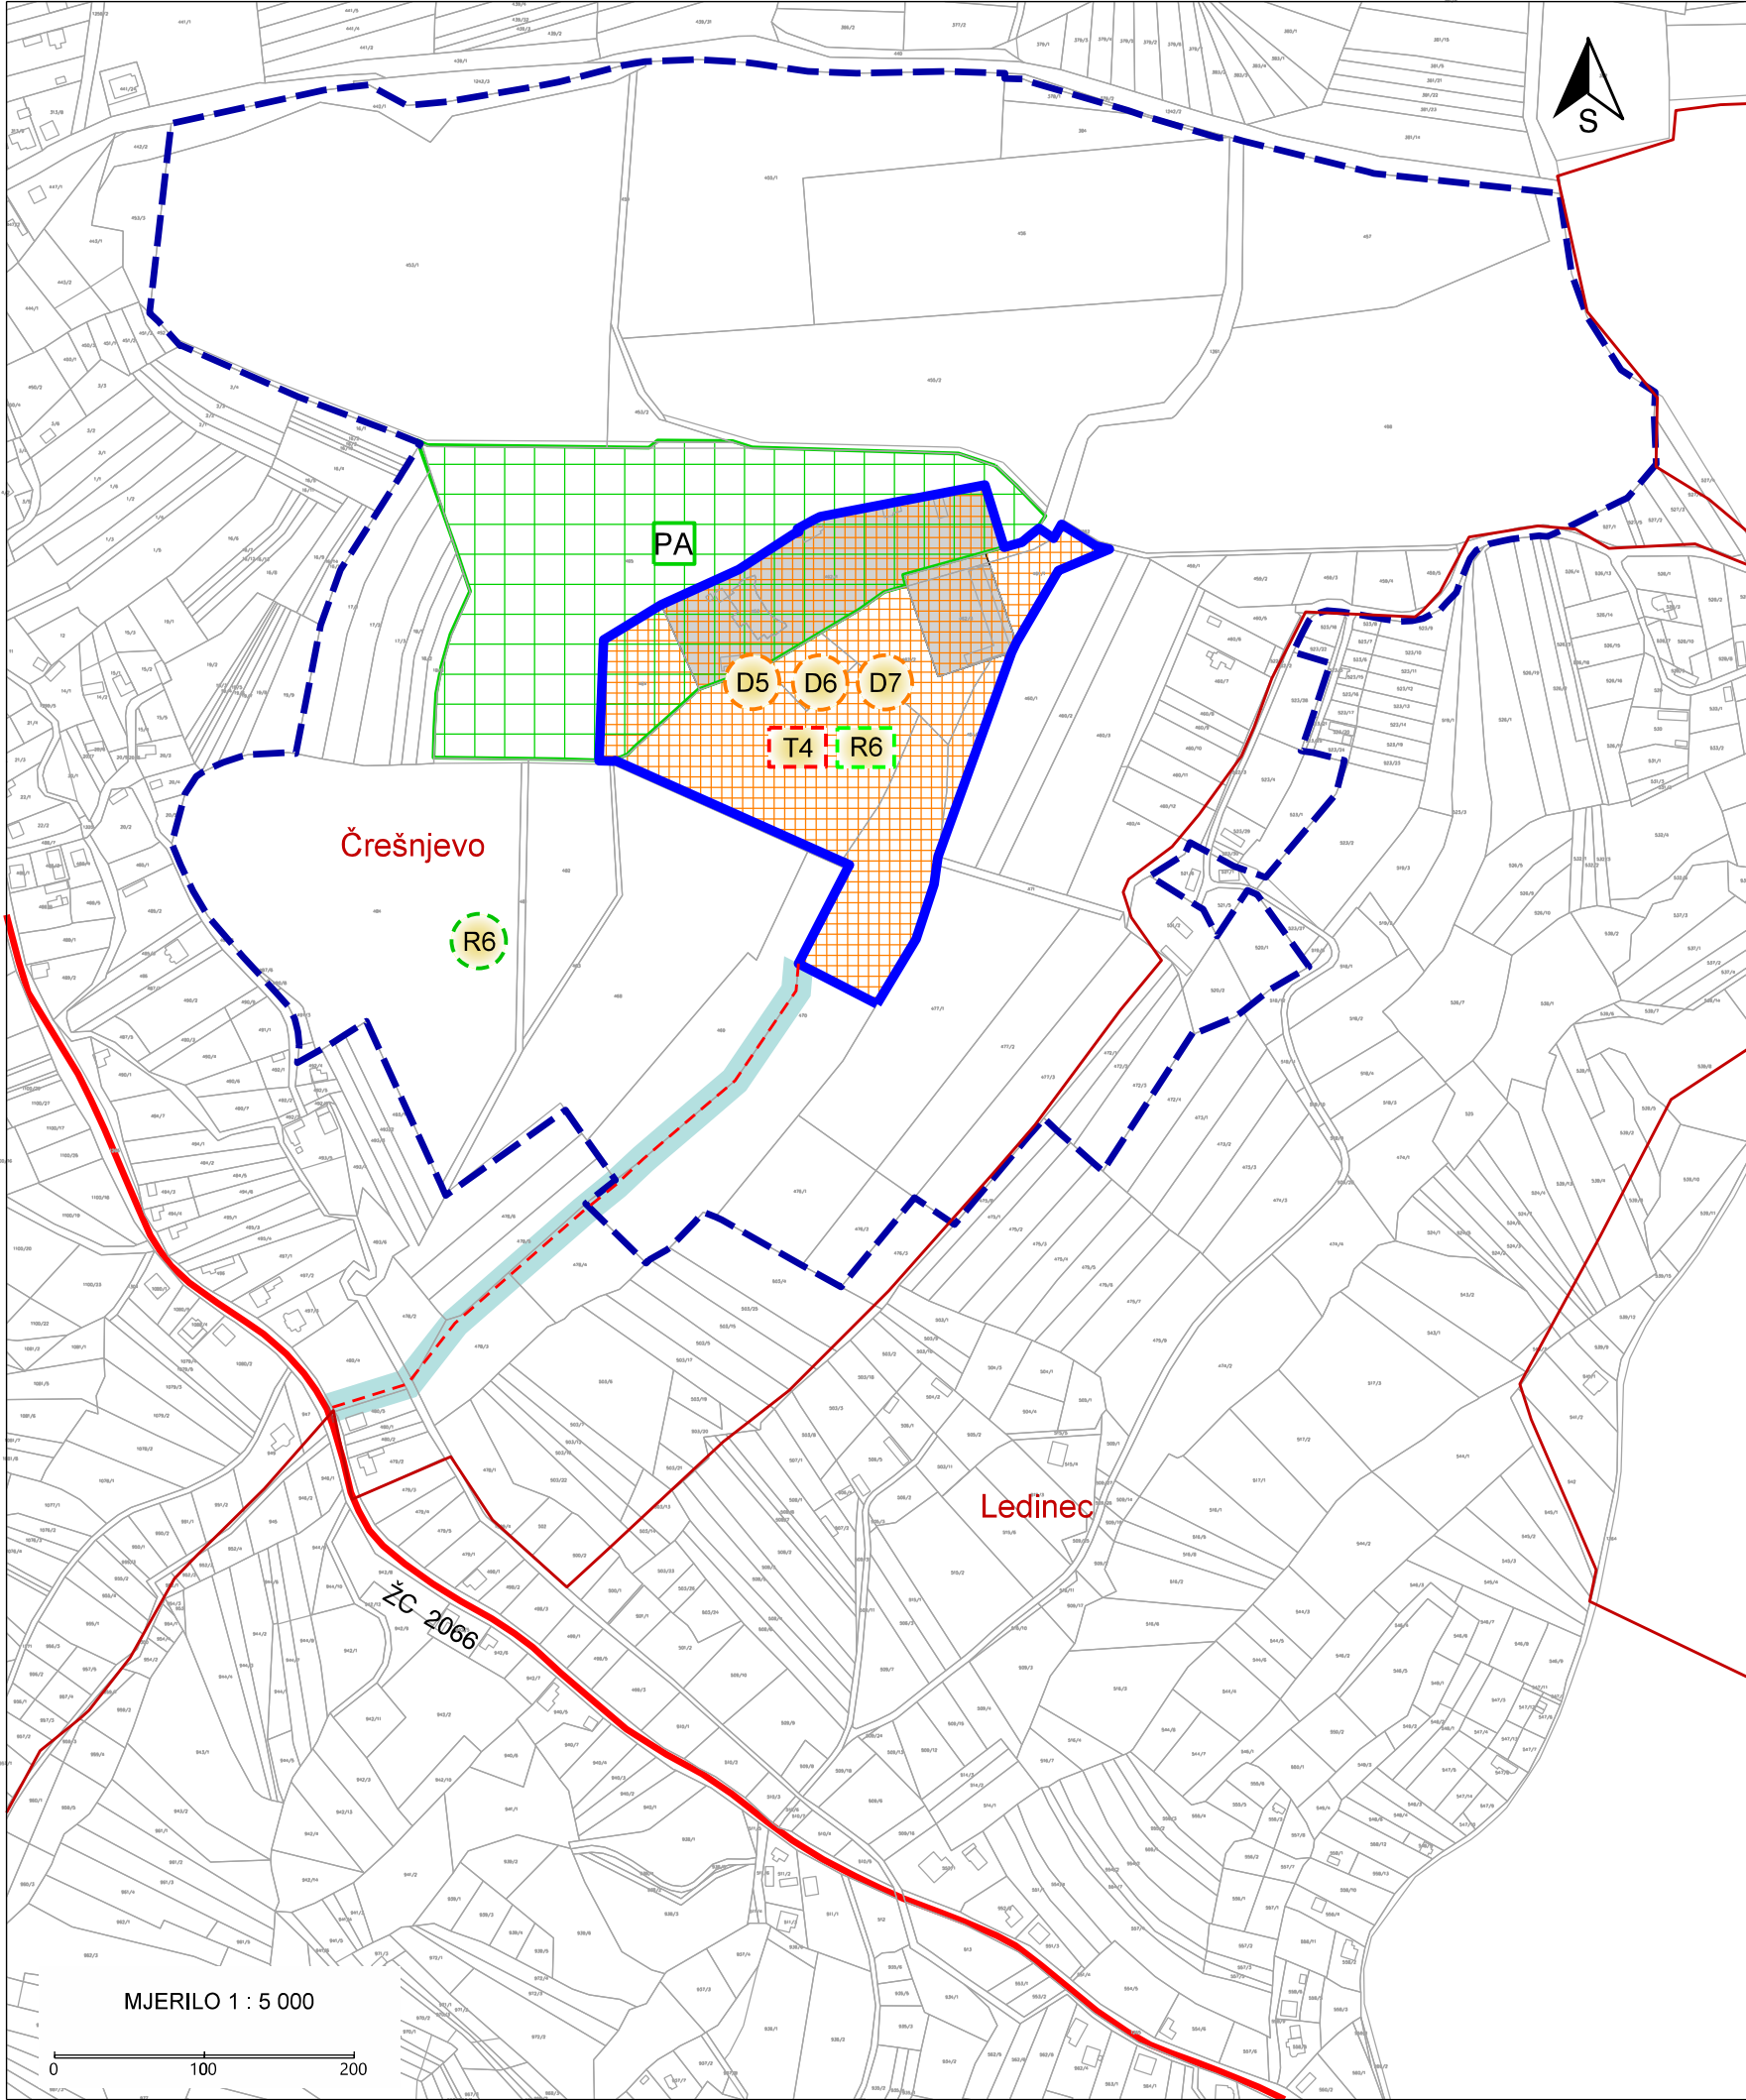

VARAŽDINSKA ŽUPANIJA
PROSTORNI PLAN ŽUPANIJE


4. IZMJENE I DOPUNE

4e. IZDVOJENO GRAĐEVINSKO PODRUČJE IZVAN NASELJA
ŽUPANIJSKOG ZNAČAJA

Javna i društvena namjena: Dvorac i park Šaulovec
- Europski talent centar Hrvatska
(Općina Beretince)

GRANICA NASELJA
GRANICA IZDVOJENOG GRAĐEVINSKOG PODRUČJA IZVAN NASELJA

postojeće / planirano

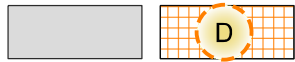

JAVNA I DRUŠTVENA NAMJENA
(D5 - školska namjena, D6 - visoko učilište, D7 - kulturna)



GOSPODARSKA NAMJENA - sekundarna namjena
- UGOSTITELJSKO - TURISTIČKA
(T4 - ostalo ili općenito)



SPORTSKO - REKREACIJSKA NAMJENA - sekundarna namjena
(R6 - ostalo ili općenito)

Strukture izvan građevinskog područja



SPORTSKO - REKREACIJSKA NAMJENA
(R6 - ostalo ili općenito)

POSEBNA OGRANIČENJA:

- Cestovni promet



ŽUPANIJSKE CESTE



PROSTOR / REZERVAT ZA CESTU ŽUPANIJSKOG ZNAČAJA
- PLANSKI KORIDOR OD 20 METARA

- Zaštićeni dijelovi prirode



SPOMENIK PARKOVNE ARHITEKTURE
(PA - park uz dvorac Šaulovec)

- Zaštićena kulturna baština



KULTURNO DOBRO (zaštićena zona uz dvorac Šaulovec)

VARAŽDINSKA ŽUPANIJA

Naziv prostornog plana: **PROSTORNI PLAN VARAŽDINSKE ŽUPANIJE**
4. Izmjene i dopune

Naziv kartografskog prikaza:
IZDVOJENO GRAĐEVINSKO PODRUČJE IZVAN NASELJA ŽUPANIJSKOG ZNAČAJA
Javna i društvena namjena: Dvorac i park Šaulovec
- Europski talent centar Hrvatska (Općina Beretince)

Broj kartografskog prikaza: **4e.** Mjerilo kartografskog prikaza: **1 : 5 000**

Odluka o izradi 4. Izmjena i dopuna Prostornog plana Varaždinske županije:
"Službeni vjesnik Varaždinske županije", br.16/23.

Odluka predstavničkog tijela o donošenju 4. Izmjena i dopuna Prostornog plana Varaždinske županije:
"Službeni vjesnik Varaždinske županije" br.29/25.

Javna rasprava (datum objave):
"Službeni vjesnik Varaždinske županije", br.125/24.
od 24.12.2024.
<https://mpgi.gov.hr/> od 24.12.2024.
www.varazdinska-zupanija.hr/ od 24.12.2024.

Javni uvid održan:

od: 02.01.2025.
do: 31.01.2025

Pečat tijela odgovornog za provođenje javne rasprave:

Odgovorna osoba za provođenje javne rasprave:
Mario Sambolec, dipl.ing.geot.

(ime, prezime i potpis)

Tomislav Sokolić, dipl.ing.građ.

(ime, prezime i potpis)

Suglasnost Ministarstva prostornoga uređenja, graditeljstva i državne imovine (KLASA: 350-02/25-14/12, URBROJ: 531-06-1-25-4 od 17.3.2025. na Konačni prijedlog 4. Izmjena i dopuna Prostornog plana Varaždinske županije prema čl. 108. Zakona o prostornom uređenju ("Narodne novine" br. 153/13., 65/17., 114/18., 39/19., 98/19. i 67/23.)

Pravna osoba/tijelo koje je izradilo plan: ZAVOD ZA PROSTORNO UREĐENJE VARAŽDINSKE ŽUPANIJE

Pečat pravne osobe/tijela koje je izradilo plan:

Odgovorna osoba:
Tanja Martinec, dipl.inž.arh.

(ime, prezime i potpis)

Odgovorni voditelj:

Višnja Jalušić, dipl.inž.arh.

Tanja Martinec dipl.inž.arh.

Stručni tim u izradi plana:

Tanja Martinec, dipl.inž.arh.
Višnja Jalušić, dipl.inž.arh.
Dubravka Komes, dipl.inž.arh.
dr.sc. Melita Srpak

Tamara Vuceković, dipl.inž.građ.
Silvana Dugandžić, dipl.inž.građ.
Hrvoje Jakovac, bacc.inž.techn.graph.
Josip Bačan, inž.agr.

Pečat predstavničkog tijela:

Predsjednik predstavničkog tijela:
dr.sc. Josip Križanić

(ime, prezime i potpis)

Istovjetnost ovog prostornog plana s izvornikom
ovjerava:

Pročelnik

(ime, prezime i potpis)