


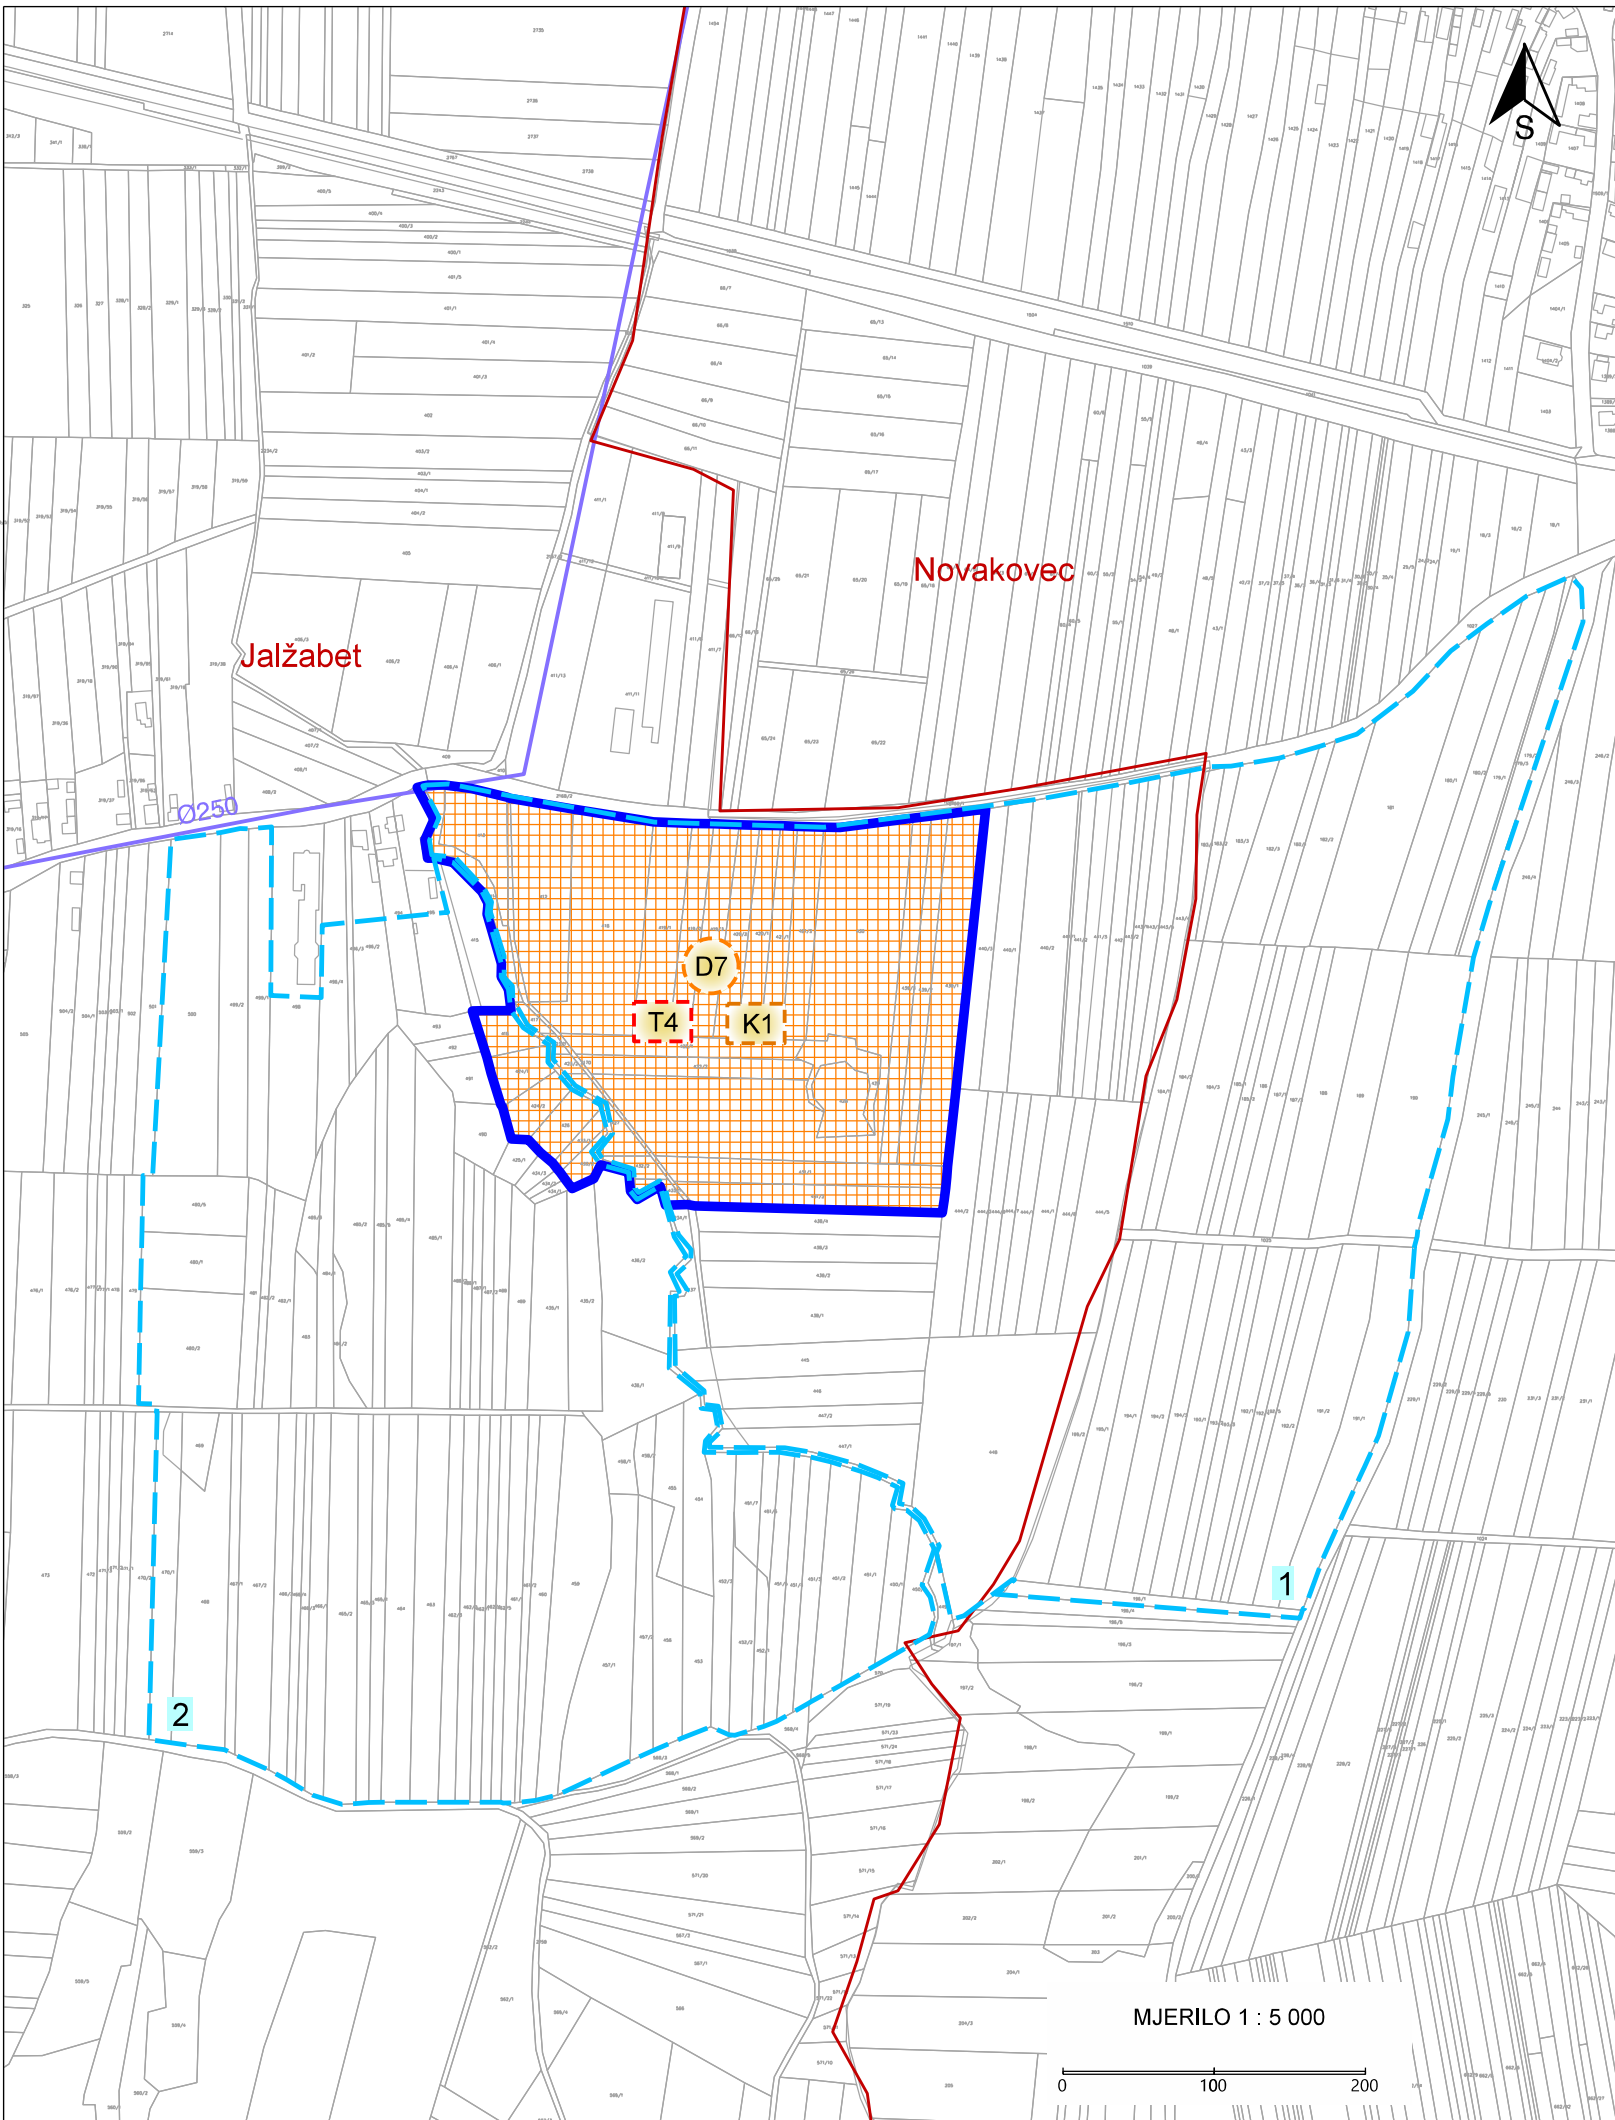

VARAŽDINSKA ŽUPANIJA PROSTORNI PLAN ŽUPANIJE

4. IZMJENE I DOPUNE

4m. IZDVOJENO GRAĐEVINSKO PODRUČJE IZVAN NASELJA ŽUPANIJSKOG ZNAČAJA

Javna i društvena namjena: Prezencijski centar Gomila u Jalžabetu
- Arheološki park Gomila (Općina Jalžabet)

 GRANICA NASELJA
 GRANICA IZDOJENOG GRAĐEVINSKOG PODRUČJA IZVAN NASELJA

postojeće / planirano



JAVNA I DRUŠTVENA NAMJENA
(D7 - kulturna)

GOSPODARSKA NAMJENA - sekundarna namjena



- POSLOVNA (K1 - pretežno uslužna)



- UGOSTITELJSKO TURISTIČKA (T4 - ostalo ili općenito)

POSEBNA OGRANIČENJA

- Područja ograničenja vezano uz vodoopskrbni cjevovod:



OSTALI VODOOPSKRBNI CJEVOVOD (ø250

- Zaštićena kulturna baština



KULTURNO DOBRO 1 - Arheološka zona Bistričak,
2 - Arheološko nalazište Cerov (Carev) Jarek

VARAŽDINSKA ŽUPANIJA	
Naziv prostornog plana: PROSTORNI PLAN VARAŽDINSKE ŽUPANIJE 4. Izmjene i dopune	
Naziv kartografskog prikaza: IZDVOJENO GRAĐEVINSKO PODRUČJE IZVAN NASELJA ŽUPANIJSKOG ZNAČAJA Javna i društvena namjena: Prezencijski centar Gomila u Jalžabetu - Arheološki park Gomila (Općina Jalžabet)	
Broj kartografskog prikaza: 4m.	Mjerilo kartografskog prikaza: 1 : 5 000
Odluka o izradi 4. Izmjena i dopuna Prostornog plana Varaždinske županije: "Službeni vjesnik Varaždinske županije", br.16/23.	Odluka predstavničkog tijela o donošenju 4. Izmjena i dopuna Prostornog plana Varaždinske županije: "Službeni vjesnik Varaždinske županije" br.29/25.
Javna rasprava (datum objave): "Službeni vjesnik Varaždinske županije", br.125/24. od 24.12.2024. https://mpgi.gov.hr/ od 24.12.2024. www.varazdinska-zupanija.hr/ od 24.12.2024.	Javni uvid održan: od: 02.01.2025. do: 31.01.2025
Pečat tijela odgovornog za provođenje javne rasprave:	Odgovorna osoba za provođenje javne rasprave: Mario Sambolec, dipl.ing.geot. _____ (ime, prezime i potpis) Tomislav Sokolić, dipl.ing.građ. _____ (ime, prezime i potpis)
Suglasnost Ministarstva prostornoga uređenja, graditeljstva i državne imovine (KLASA: 350-02/25-14/12, URBROJ: 531-06-1-25-4 od 17.3.2025. na Konačni prijedlog 4. Izmjena i dopuna Prostornog plana Varaždinske županije prema čl. 108. Zakona o prostornom uređenju ("Narodne novine" br. 153/13., 65/17., 114/18., 39/19., 98/19. i 67/23.)	
Pravna osoba/tijelo koje je izradilo plan: ZAVOD ZA PROSTORNO UREĐENJE VARAŽDINSKE ŽUPANIJE	
Pečat pravne osobe/tijela koje je izradilo plan:	Odgovorna osoba: Tanja Martinec, dipl.inž.arh. _____ (ime, prezime i potpis)
Odgovorni voditelj: Višnja Jalušić, dipl.inž.arh.	Tanja Martinec dipl.inž.arh.
Stručni tim u izradi plana: Tanja Martinec, dipl.inž.arh. Višnja Jalušić, dipl.inž.arh. Dubravka Komes, dipl.inž.arh. dr.sc. Melita Srpak	Tamara Vuceković, dipl.inž.građ. Silvana Dugandžić, dipl.inž.građ. Hrvoje Jakovac, bacc.inž.techn.graph. Josip Bačan, inž.agr.
Pečat predstavničkog tijela:	Predsjednik predstavničkog tijela: dr.sc. Josip Križanić _____ (ime, prezime i potpis)
Istovjetnost ovog prostornog plana s izvornikom ovjerava: Pročelnik _____ (ime, prezime i potpis)	Pečat nadležnog tijela: