


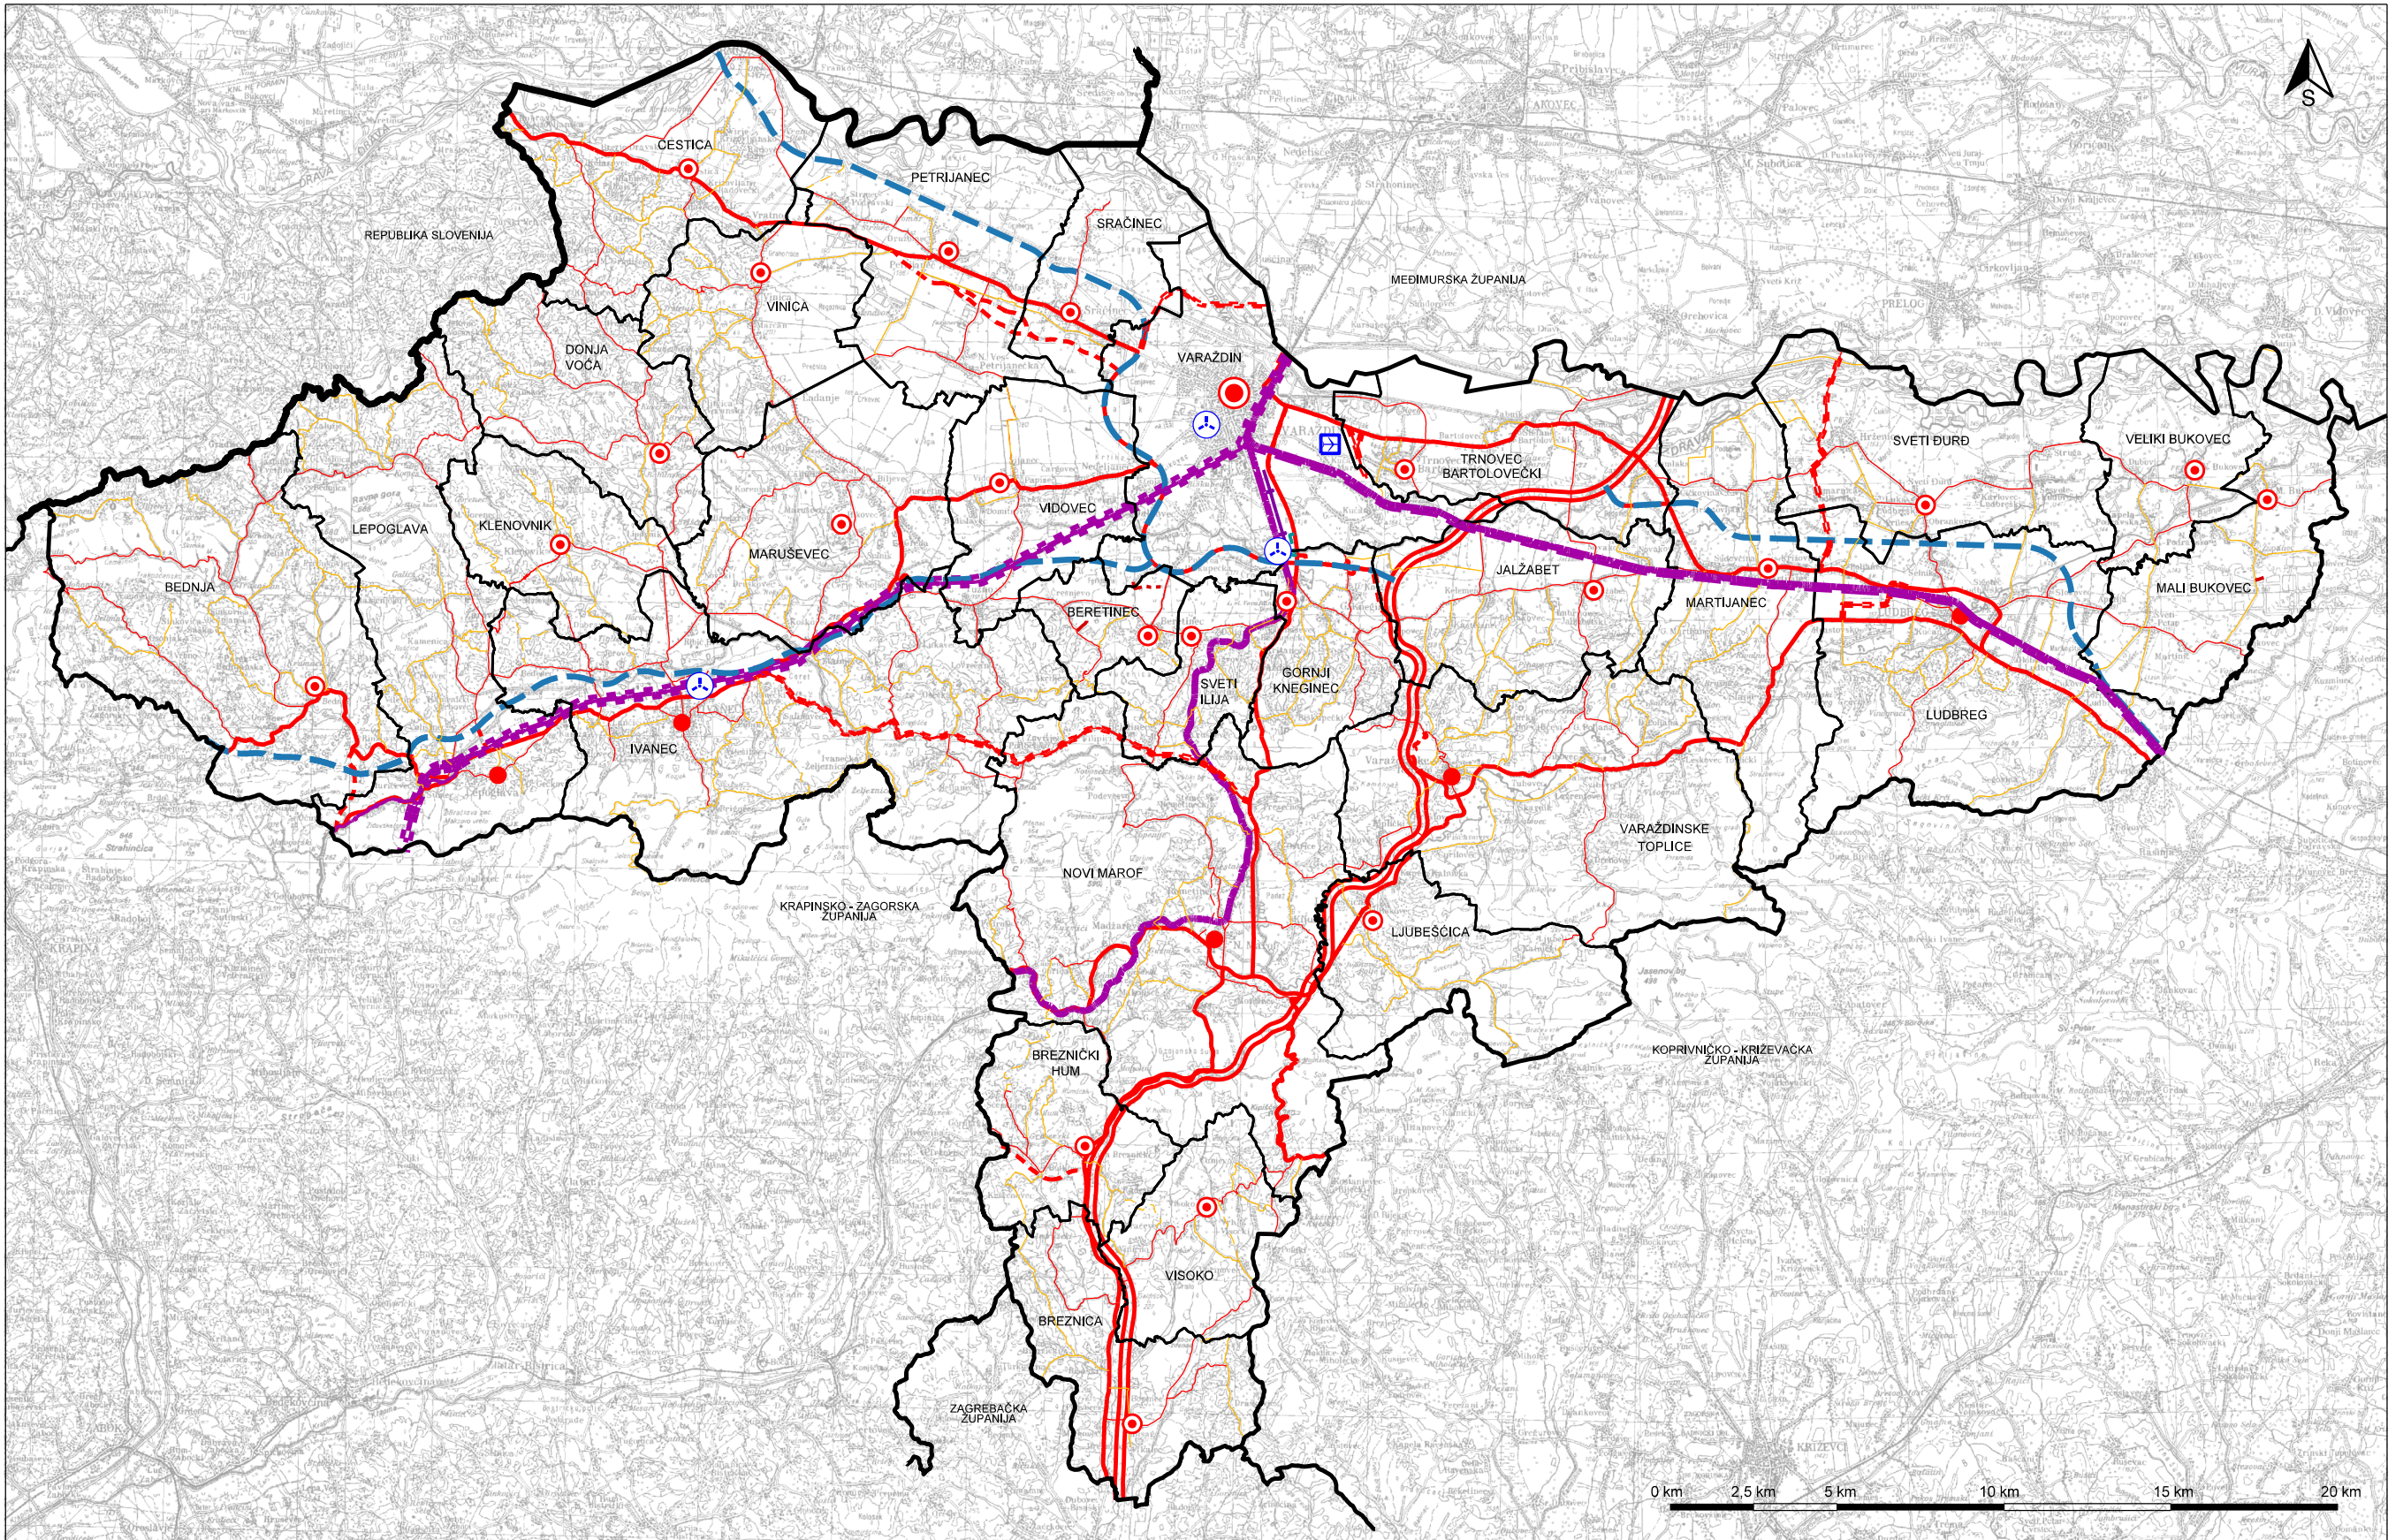


VARAŽDINSKA ŽUPANIJA PROSTORNI PLAN ŽUPANIJE

4. izmjene i dopune

2.2. ADMINISTRATIVNA SJEDIŠTA I RAZVRSTAJ DRŽAVNIH, ŽUPANIJSKIH I LOKALNIH CESTA, ŽELJEZNIČKIH PRUGA I ZRAČNOG PROMETA

MJERILO 1 : 200 000

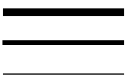

GRANICA DRŽAVE
GRANICA ŽUPANIJE (granica obuhvata plana)
GRANICA GRADA / OPĆINE

ADMINISTRATIVNA SJEDIŠTA



ŽUPANIJSKO SJEDIŠTE
GRADSKO SJEDIŠTE
OPĆINSKO SJEDIŠTE

postojeće / planirano

CESTOVNI PROMET (javne ceste)




DRŽAVNE CESTE
- AUTOCESTA
- BRZA CESTA
OSTALE DRŽAVNE CESTE
MOGUĆI I ALTERNATIVNI KORIDOR (TRASE) CESTE
PROSTOR / REZERVAT ZA CESTU ŽUPANIJSKOG ZNAČAJA
- planski koridor od 12 metara
- planski koridor od 20 metara



ŽUPANIJSKE CESTE
LOKALNE CESTE

ŽELJEZNIČKI PROMET

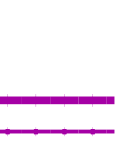

BRZA ŽELJEZNIČKA PRUGA (KORIDOR TRASA) /
VELIKE UČINKOVITOSTI I VELIKIH BRZINA
ŽELJEZNIČKA PRUGA
- ZA REGIONALNI PROMET
- ZA LOKALNI PROMET
DODATNI KOLOSJEK, ELEKTRIFIKACIJA (R202)
INDUSTRIJSKI MATIČNI KOLOSJEK

ZRAČNI PROMET



AERODROM
HELIDROM