




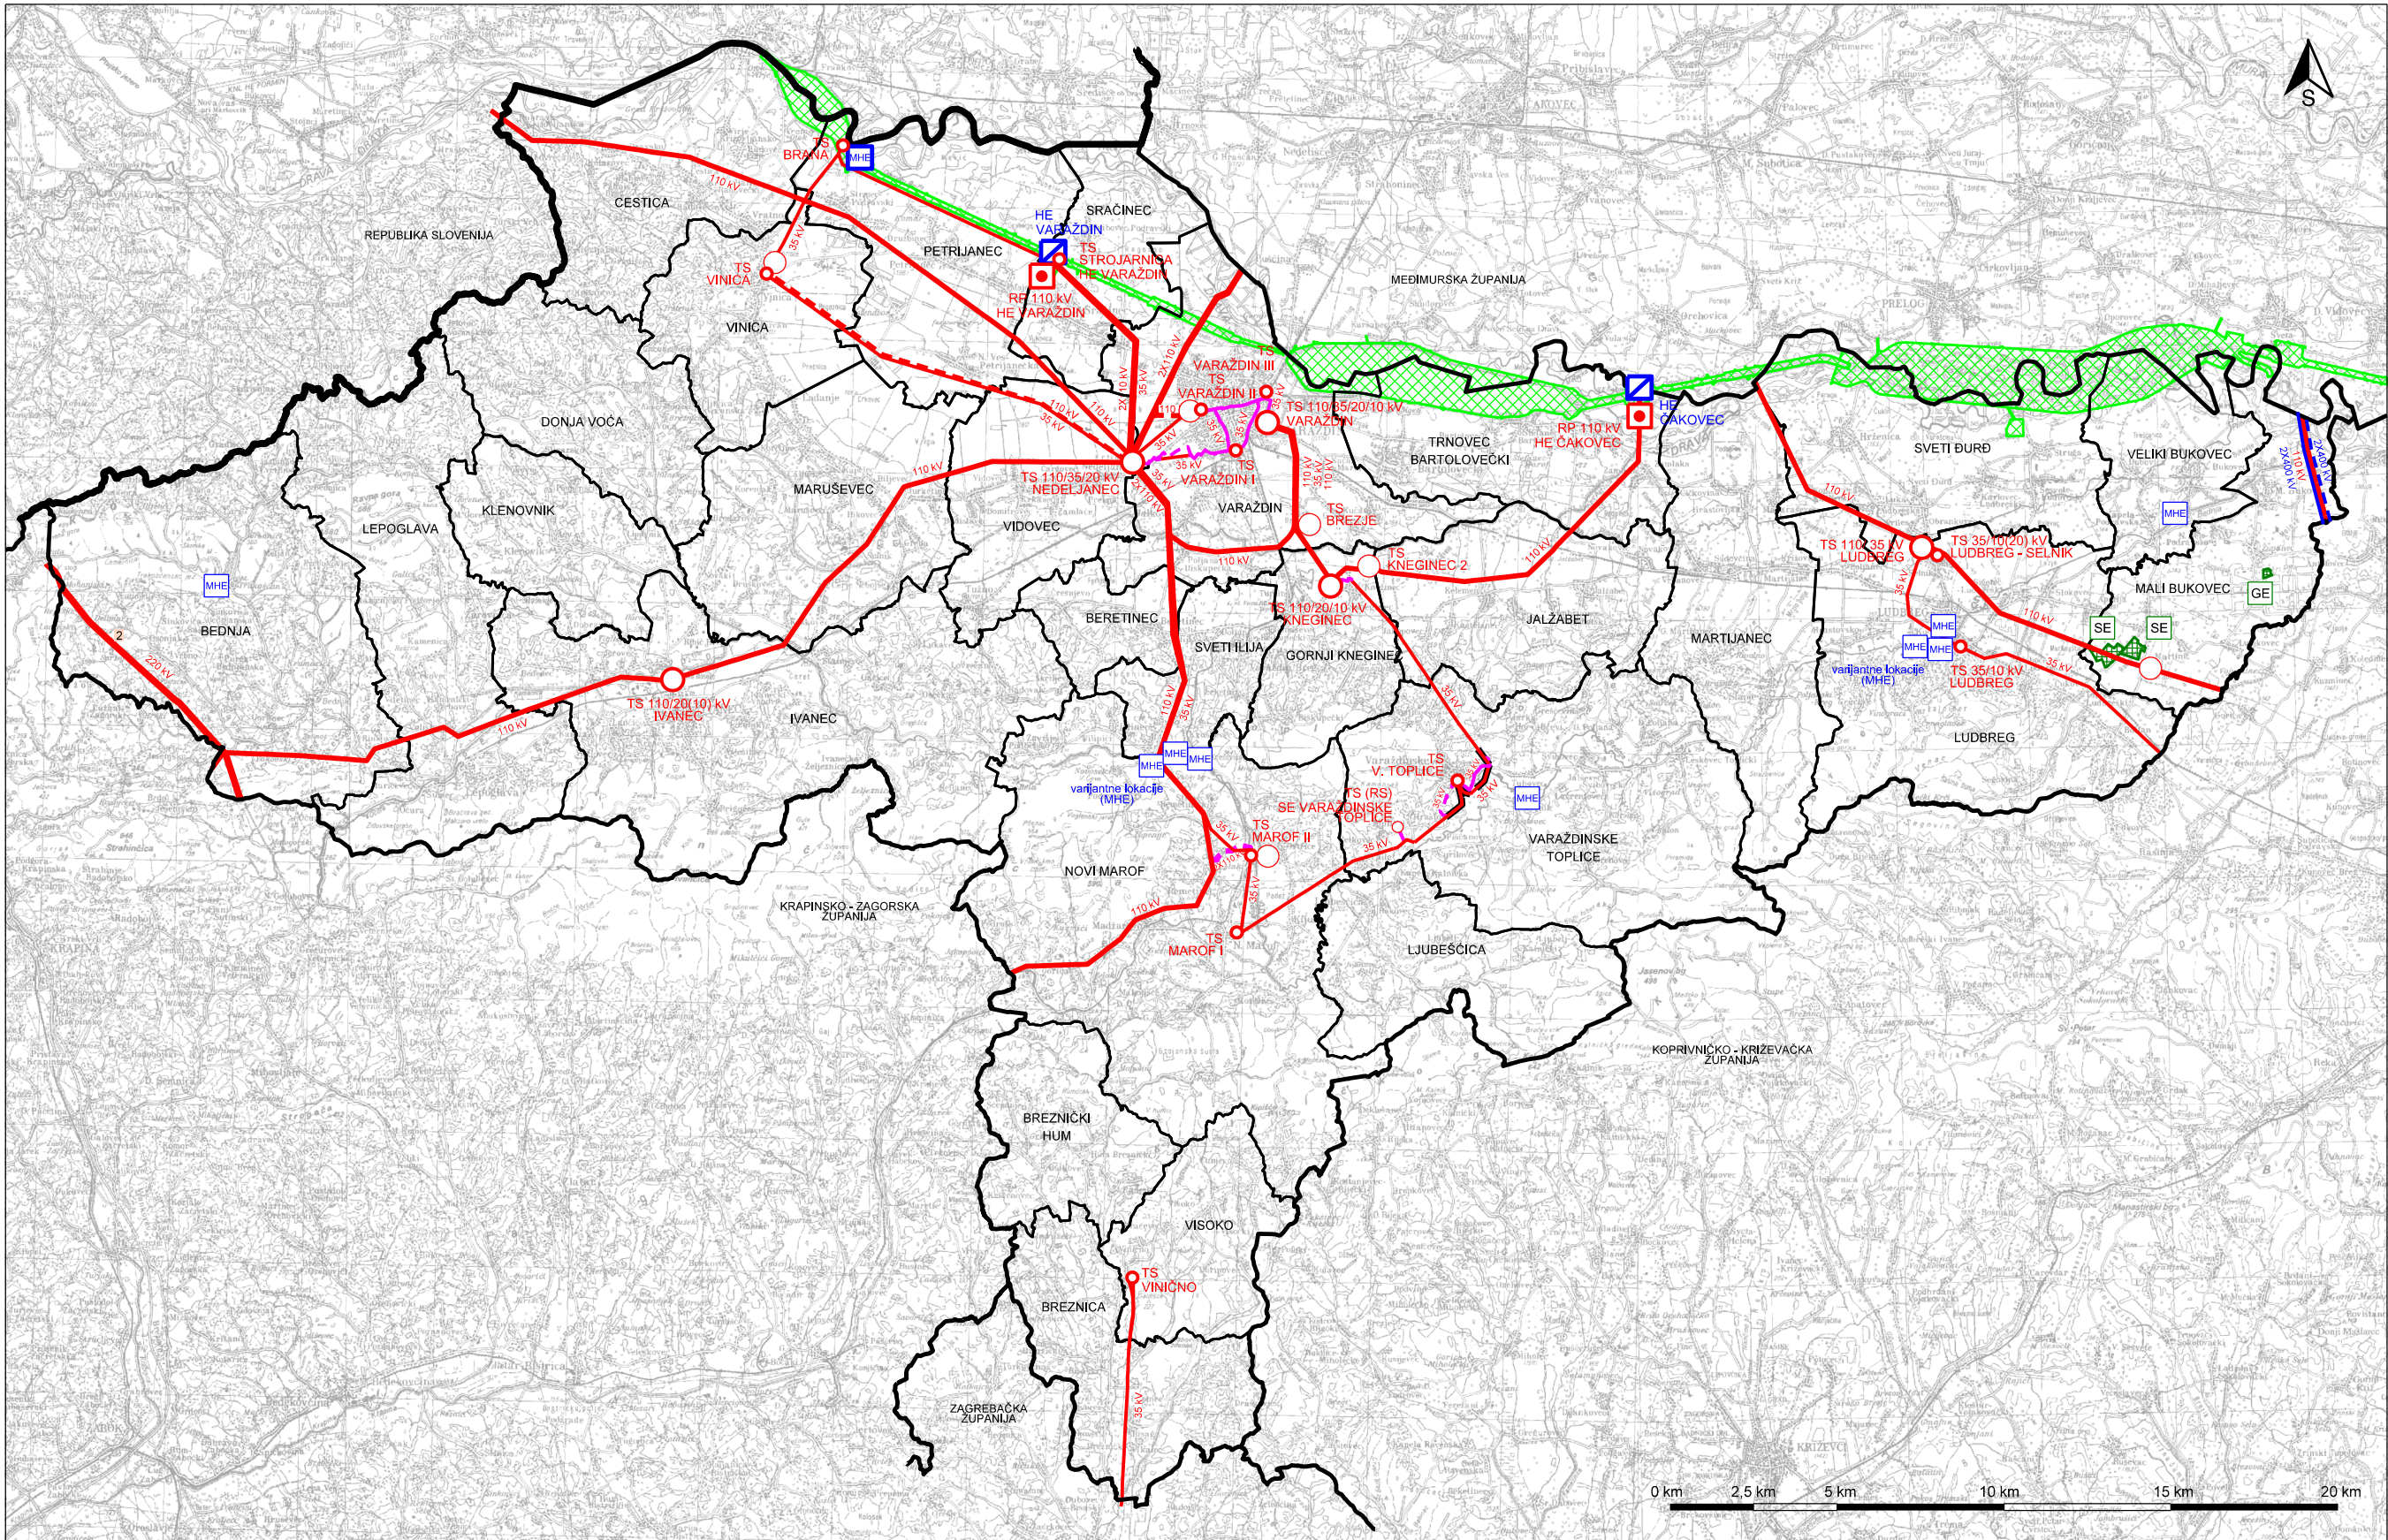

VARAŽDINSKA ŽUPANIJA

PROSTORNI PLAN ŽUPANIJE

4. izmjene i dopune

4.1.1. INFRASTRUKTURNI SUSTAVI I MREŽE

ENERGETSKI SUSTAV - ELEKTROENERGETIKA

MJERILO 1 : 200 000

GRANICA DRŽAVE
GRANICA ŽUPANIJE (granica obuhvata plana)
GRANICA GRADA / OPĆINE

postojeće / planirano

PROIZVODNI UREĐAJI

PODRUČJE HE SUSTAVA

HIDROELEKTRANA (HE)

MALA HIDROELEKTRANA (MHE)

ELEKTRANA NA OBNOVLJIVE IZVORE ENERGIJE
- SUNČANA ELEKTRANA snage veće od 10 MW (SE)
- GEOTERMALNA ELEKTRANA (GE)

TRANSFORMATORSKA I RASKLOPNA POSTROJENJA

TS 110/35 kV

TS 35 kV

RASKLOPNO POSTROJENJE

ELEKTROPRIJENOSNI UREĐAJI

DALEKOVOD 2x400 kV

DALEKOVOD 220 kV

DALEKOVOD 110 kV

DALEKOVOD 35 (20) kV

DALEKOVOD 35(20) kV (u planu za demoniranje)

KABEL 110 kV

KABEL 35 kV

IZRADA: ZAVOD ZA PROSTORNO UREĐENJE VARAŽDINSKE ŽUPANIJE