


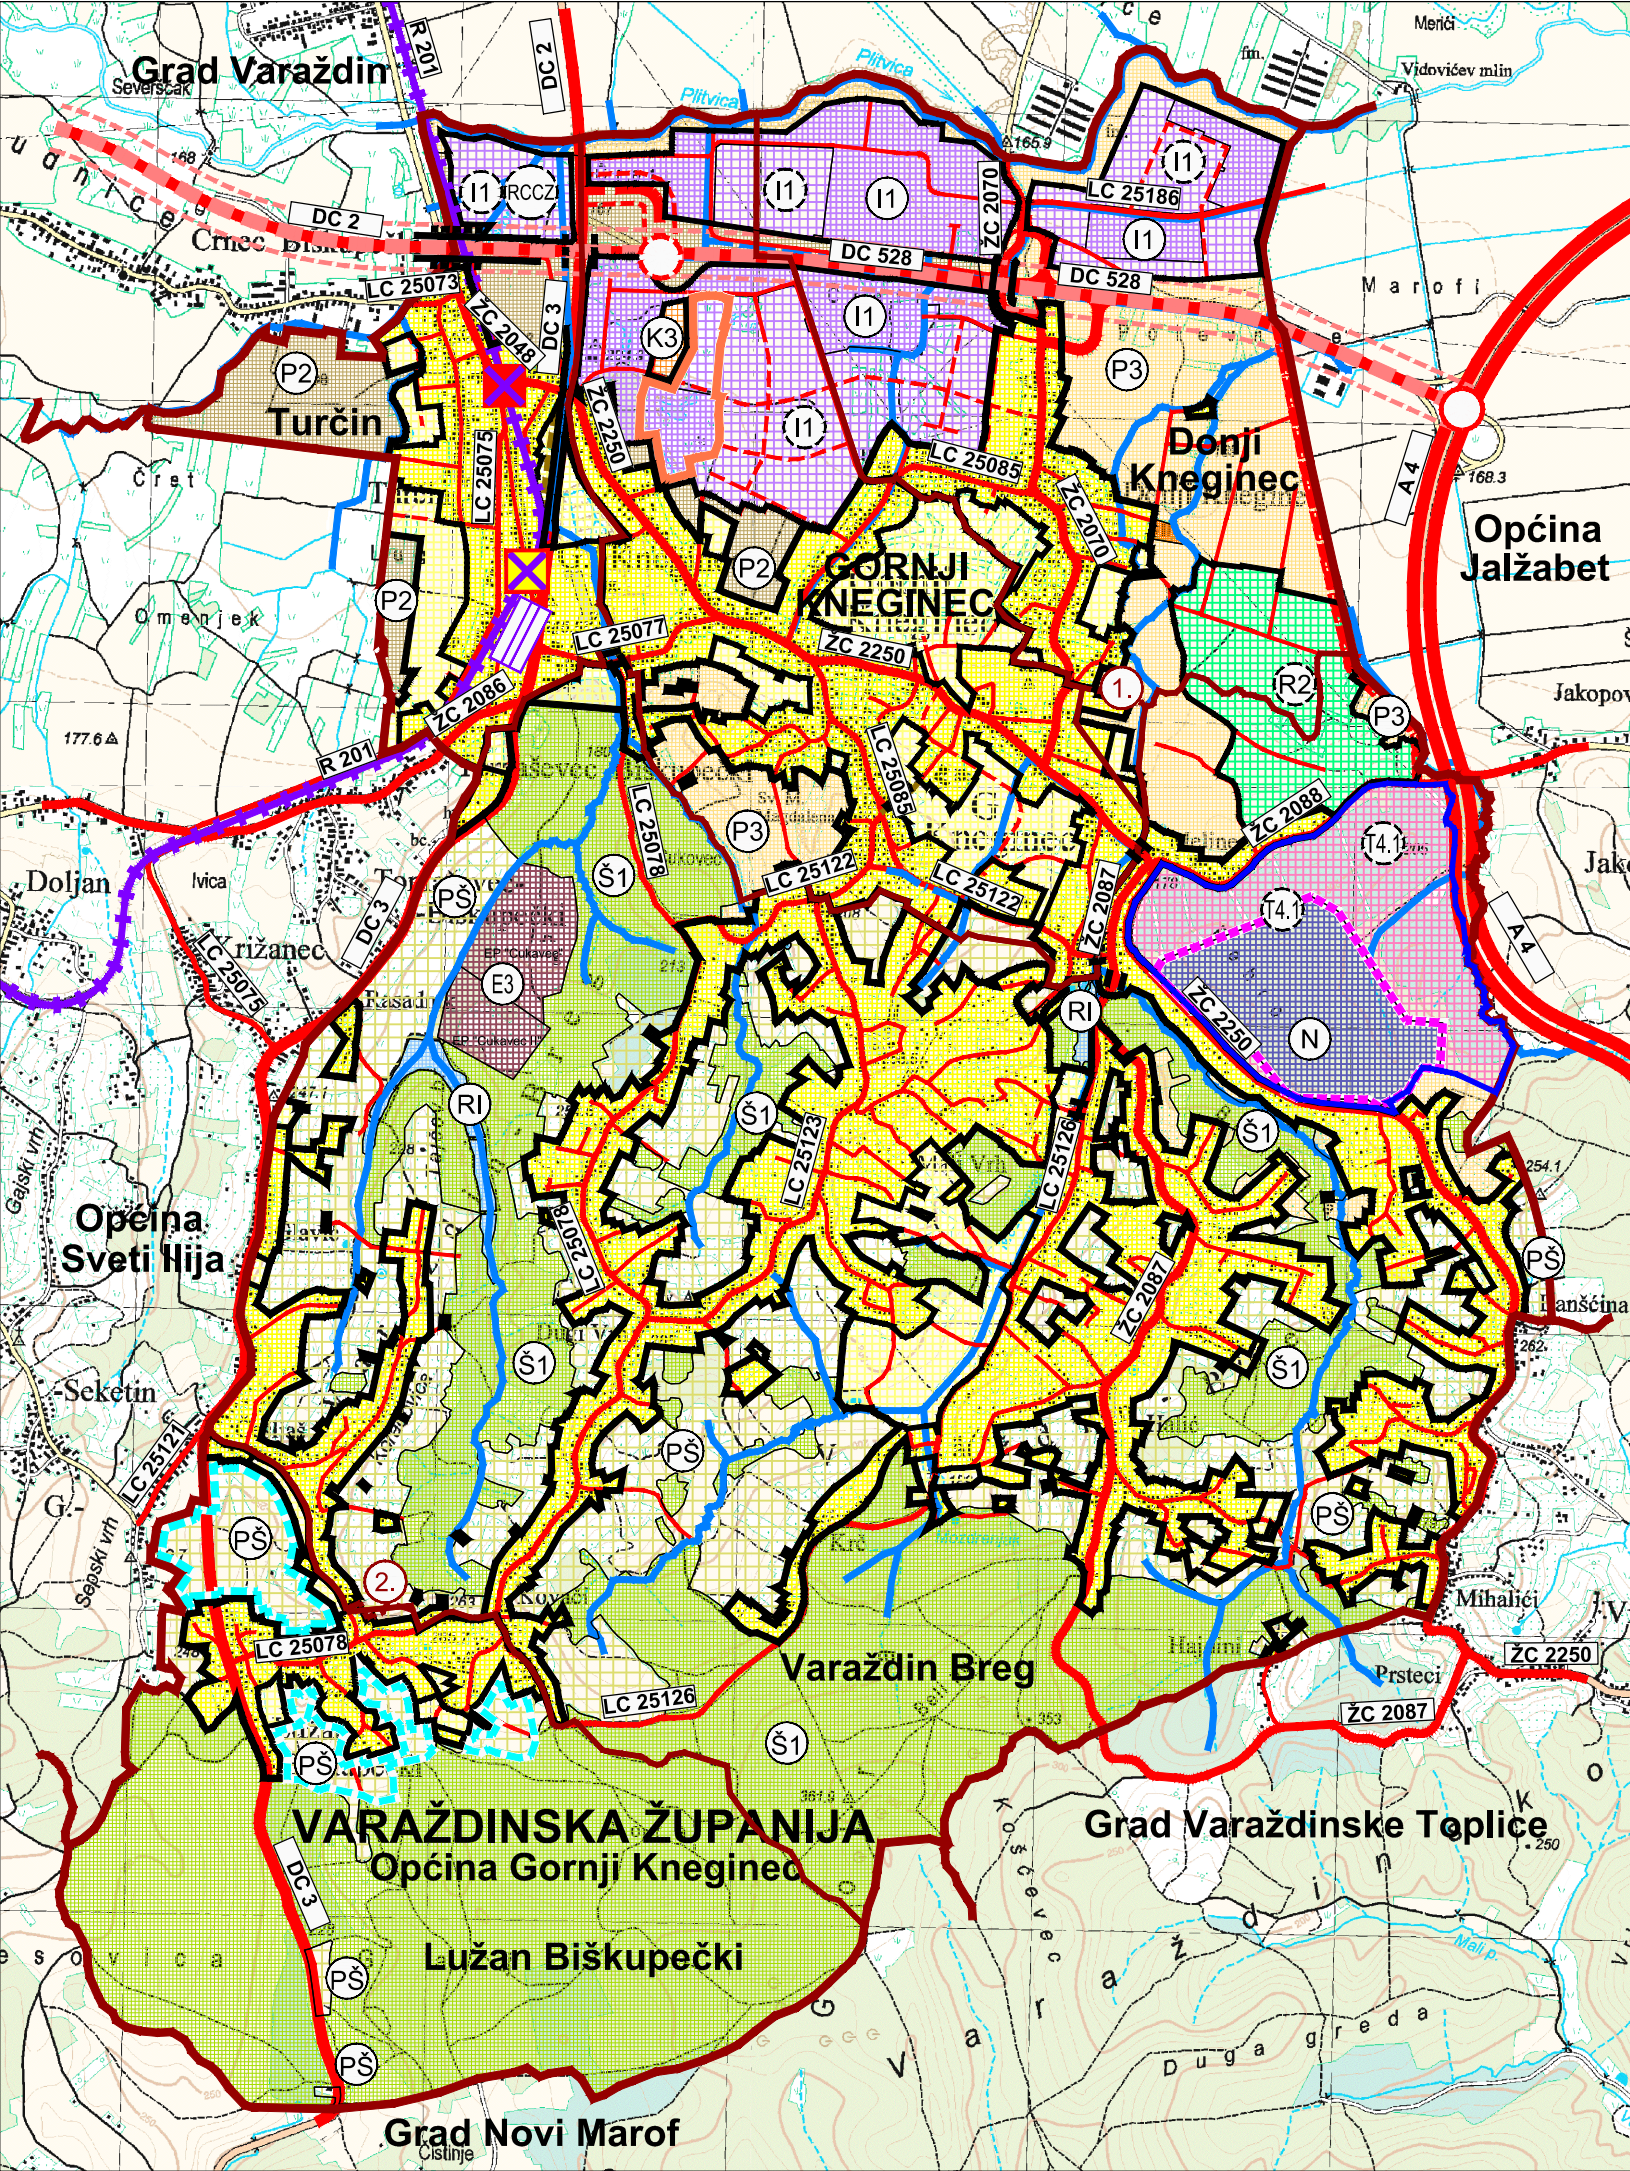

- TUMAČ PLANSKOG ZNAKOVLJA
- GRANICE
- OPĆINSKA GRANICA
 - GRANICA NASELJA
 - PRIJEDLOG PROMJENE GRANICE NASELJA
 - 1. između Gornjeg Knežinca i Donjeg Knežinca
 - 2. između Lužana Biškupečkog i Varazdin Brega
 - GRANICA GRAĐEVINSKIH PODRUČJA NASELJA I IZDOJENIH GRAĐEVINSKIH PODRUČJA NASELJA
 - GRANICA IZDOJENOG GRAĐEVINSKOG PODRUČJA IZVAN NASELJA ŽUPANIJSKOG ZNAČAJA
 - GRANICA PODRUČJA PLANIRANE PRENAMJENE PREMA PPVŽ UGOSTITELJSKO - TURISTIČKA ZONA - T4.1
 - GRANICA IZDOJENIH GRAĐEVINSKIH PODRUČJA IZVAN NASELJA

- RAZVOJ I UREĐENJE PROSTORA / POVRŠINA NASELJA
- POSTOJEĆE / PLANIRANO
- IZGRAĐENI DIO GRAĐEVINSKOG PODRUČJA
 - NEIZGRAĐENI DIO GRAĐEVINSKOG PODRUČJA - planirano za daljnji razvoj

- RAZVOJ I UREĐENJE PROSTORA / POVRŠINA IZVAN NASELJA
- IZDOJENA GRAĐEVINSKA PODRUČJA IZVAN NASELJA
- POSTOJEĆE / PLANIRANO
- GOSPODARSKE NAMJENE
 - (I1) - PROIZVODNO - POSLOVNE ZONE - I1
 - (I1) - rezervirano za sunčane elektrane prema PPVŽ
 - (K3) - KOMUNALNO - SERVISNA ZONA - K3
 - (T4.1) - UGOSTITELJSKO - TURISTIČKA NAMJENA - T4.1 - Zabavni park/centar Banjščina
 - (R2) - POVRŠINE SPORTSKO - REKREACIJSKE NAMJENE R2 - rekreacijska zona
 - (N) - POVRŠINE POSEBNE NAMJENE - N

- POSEBNE GRAĐEVINE REGIONALNOG ZNAČAJA
- postojeće / planirano
- GRAĐEVINE ZA ZAŠTITU I SPAŠAVANJE: - PLANIRANI REGIONALNI CENTAR CIVILNE ZAŠTITE VARAŽDINSKE ŽUPANIJE - RCCZ

- RAZVOJ I UREĐENJE PROSTORA IZVAN GRAĐEVINSKIH PODRUČJA
- POSTOJEĆE / PLANIRANO
- POVRŠINE ZA ISTRAŽIVANJE I EKSPLOATACIJU
- (E3) MINERALNE SIROVINE ZA PROIZVODNJU GRAĐEVNOG MATERIJALA: - CIGLARSKA GLINA - E3: - utvrđeno EP "Čukavec II" - moguća reaktivacija ranijeg EP "Čukavec"
 - UGLIJKOVODICI I GEOTERMALNA VODA ZA ENERGETSKE SVRHE: - DIO IPU "SZH-01" - CIJELO PODRUČJE OPĆINE

- POLJOPRIVREDNO TLO ISKLJUČIVO OSNOVNE NAMJENE
- (P2) VRIJEDNO OBRADIVO TLO - P2
 - (P3) OSTALA OBRADIVA TLA - P3

- OSTALO POLJOPRIVREDNO TLO, ŠUME I ŠUMSKO ZEMLJIŠTE
- (PŠ) OSTALO POLJOPRIVREDNO TLO, ŠUME I ŠUMSKO ZEMLJIŠTE - PŠ
- ŠUME ISKLJUČIVO OSNOVNE NAMJENE
- (Š1) GOSPODARSKE ŠUME - Š1
- VODENE POVRŠINE
- (Ri) VEĆE VODENE POVRŠINE / RIBNJACI - Ri
 - VODOTOCI, KANALI
 - VODOTOCI - ZACIJEVLJENI
- GRADNJA NA POLJOPRIVREDNOM TLU
- KOMPLEKS (OBITELJSKOG) POLJOPRIVREDNOG GOSPODARSTVA UZGOJA ŽIVOTINJA
- POSTOJEĆE / PLANIRANO
- ZATEČENE POVRŠINE I GRAĐEVINE
 - POVRŠINE ZA LOCIRANJE NOVE GRADNJE
- KOMPLEKS (OBITELJSKOG) POLJOPRIVREDNOG GOSPODARSTVA BILJNE PROIZVODNJE
- lociranje nove gradnje moguće na poljoprivrednom tlu oznake P2, P3 i PŠ

- PROMET
- POSTOJEĆE / PLANIRANO
- CESTOVNI PROMET
- DRŽAVNA CESTA: - AUTOCESTA - BRZA CESTA
 - OSTALE DRŽAVNE CESTE
 - ŽUPANIJSKA CESTA
 - LOKALNA CESTA
 - OSTALE CESTE - nerazvrstane ceste
 - PJEŠAČKA STAZA
 - MOGUĆI ILI ALTERNATIVNI KORIDOR CESTE - spojna cesta od DC 528 do ŽC 2088
 - RASKRIŽJE CESTA U DVIJE RAZINE
 - MOST, NADVOŽNJAK

- ŽELJEZNIČKI PROMET
- ŽELJEZNIČKA PRUGA ZA REGIONALNI PROMET - R201 - Zaprešić - Zabok - Varaždin - Čakovec
 - KOLODVOR - Turčin
 - CESTOVNI PRIJELAZ PREKO PRUGE U JEDNOJ RAZINI
 - PJEŠAČKI PRIJELAZ PREKO PRUGE U JEDNOJ RAZINI

250
0 500 1000 1500 2000 m

ISTOVJETAN IZVORNIKU

ŽUPANIJA: VARAŽDINSKA ŽUPANIJA	OPĆINA: OPĆINA GORNJI KNEGINEC
NAZIV PLANA: VII. IZMJENE I DOPUNE PROSTORNOG PLANA UREĐENJA OPĆINE GORNJI KNEGINEC ("Službeni vjesnik Varaždinske županije" broj 12/01, 18/03, 30/03, 2/04, 24/06 i "Službeni vjesnik Općine Gornji Knežinec" broj 7/13, 7/18, 4/23, 7/23 - proć. tekst)	
NAZIV KARTOGRAFSKOG PRIKAZA: 1. KORIŠTENJE I NAMJENA POVRŠINA	
BROJ KARTOGRAFSKOG PRIKAZA: 1.	MJERILO KARTOGRAFSKOG PRIKAZA: 1:25000
ODLUKA O IZRADI PROSTORNOG PLANA: "SLUŽBENI VJESNIK OPĆINE GORNJI KNEGINEC" BROJ 12/23	ODLUKA PREDSTAVNIČKOG TIJELA O DONOŠENJU PLANA: "SLUŽBENI VJESNIK OPĆINE GORNJI KNEGINEC" BROJ 4/24
OBJAVA JAVNE RASPRAVE: LIST "VARAŽDINSKE VJESTI" OD 27.02.2024.	JAVNI UVID ODRŽAN: OD 01.03.2024. DO 11.03.2024.
PEČAT TIJELA ODGOVORNOG ZA PROVOĐENJE JAVNE RASPRAVE:	ODGOVORNA OSOBA ZA PROVOĐENJE JAVNE RASPRAVE: Mario Levatić, mag.inf. ime, prezime i potpis
PRAVNA OSOBA KOJA JE IZRADILA PLAN: URBIA d.o.o. Čakovec I. G. Kovačića 10, Čakovec; tel. 040/373 400	
PEČAT PRAVNE OSOBE KOJA JE IZRADILA PLAN:	ODGOVORNI VODITELJ: ovlaštena arhitektica urbanistica: Vesna Makovec, dipl.ing.arh.
direktorica: Vesna Makovec, dipl.ing.arh.	
BROJ PLANA: PPUO-02/2024	DATUM: 04/2024
STRUČNI TIM U IZRADI PLANA: 1. V. Makovec, dipl.ing.arh. 2. B. Perhoć, dipl.ing.arh. 3. I. Perhoć, mag.ing.arh. i urb. 4. B. Balent, mag.ing.aedif. 5. M. Bratković, mag.ing.aedif.	
PEČAT PREDSTAVNIČKOG TIJELA:	PREDsjedNIK PREDSTAVNIČKOG TIJELA: Marko Brezovec, mag.oec. ime, prezime i potpis
ISTOVJETNOST OVOG PROSTORNOG PLANA S IZVORNIKOM OVJERAVA:	PEČAT: ime, prezime i potpis