


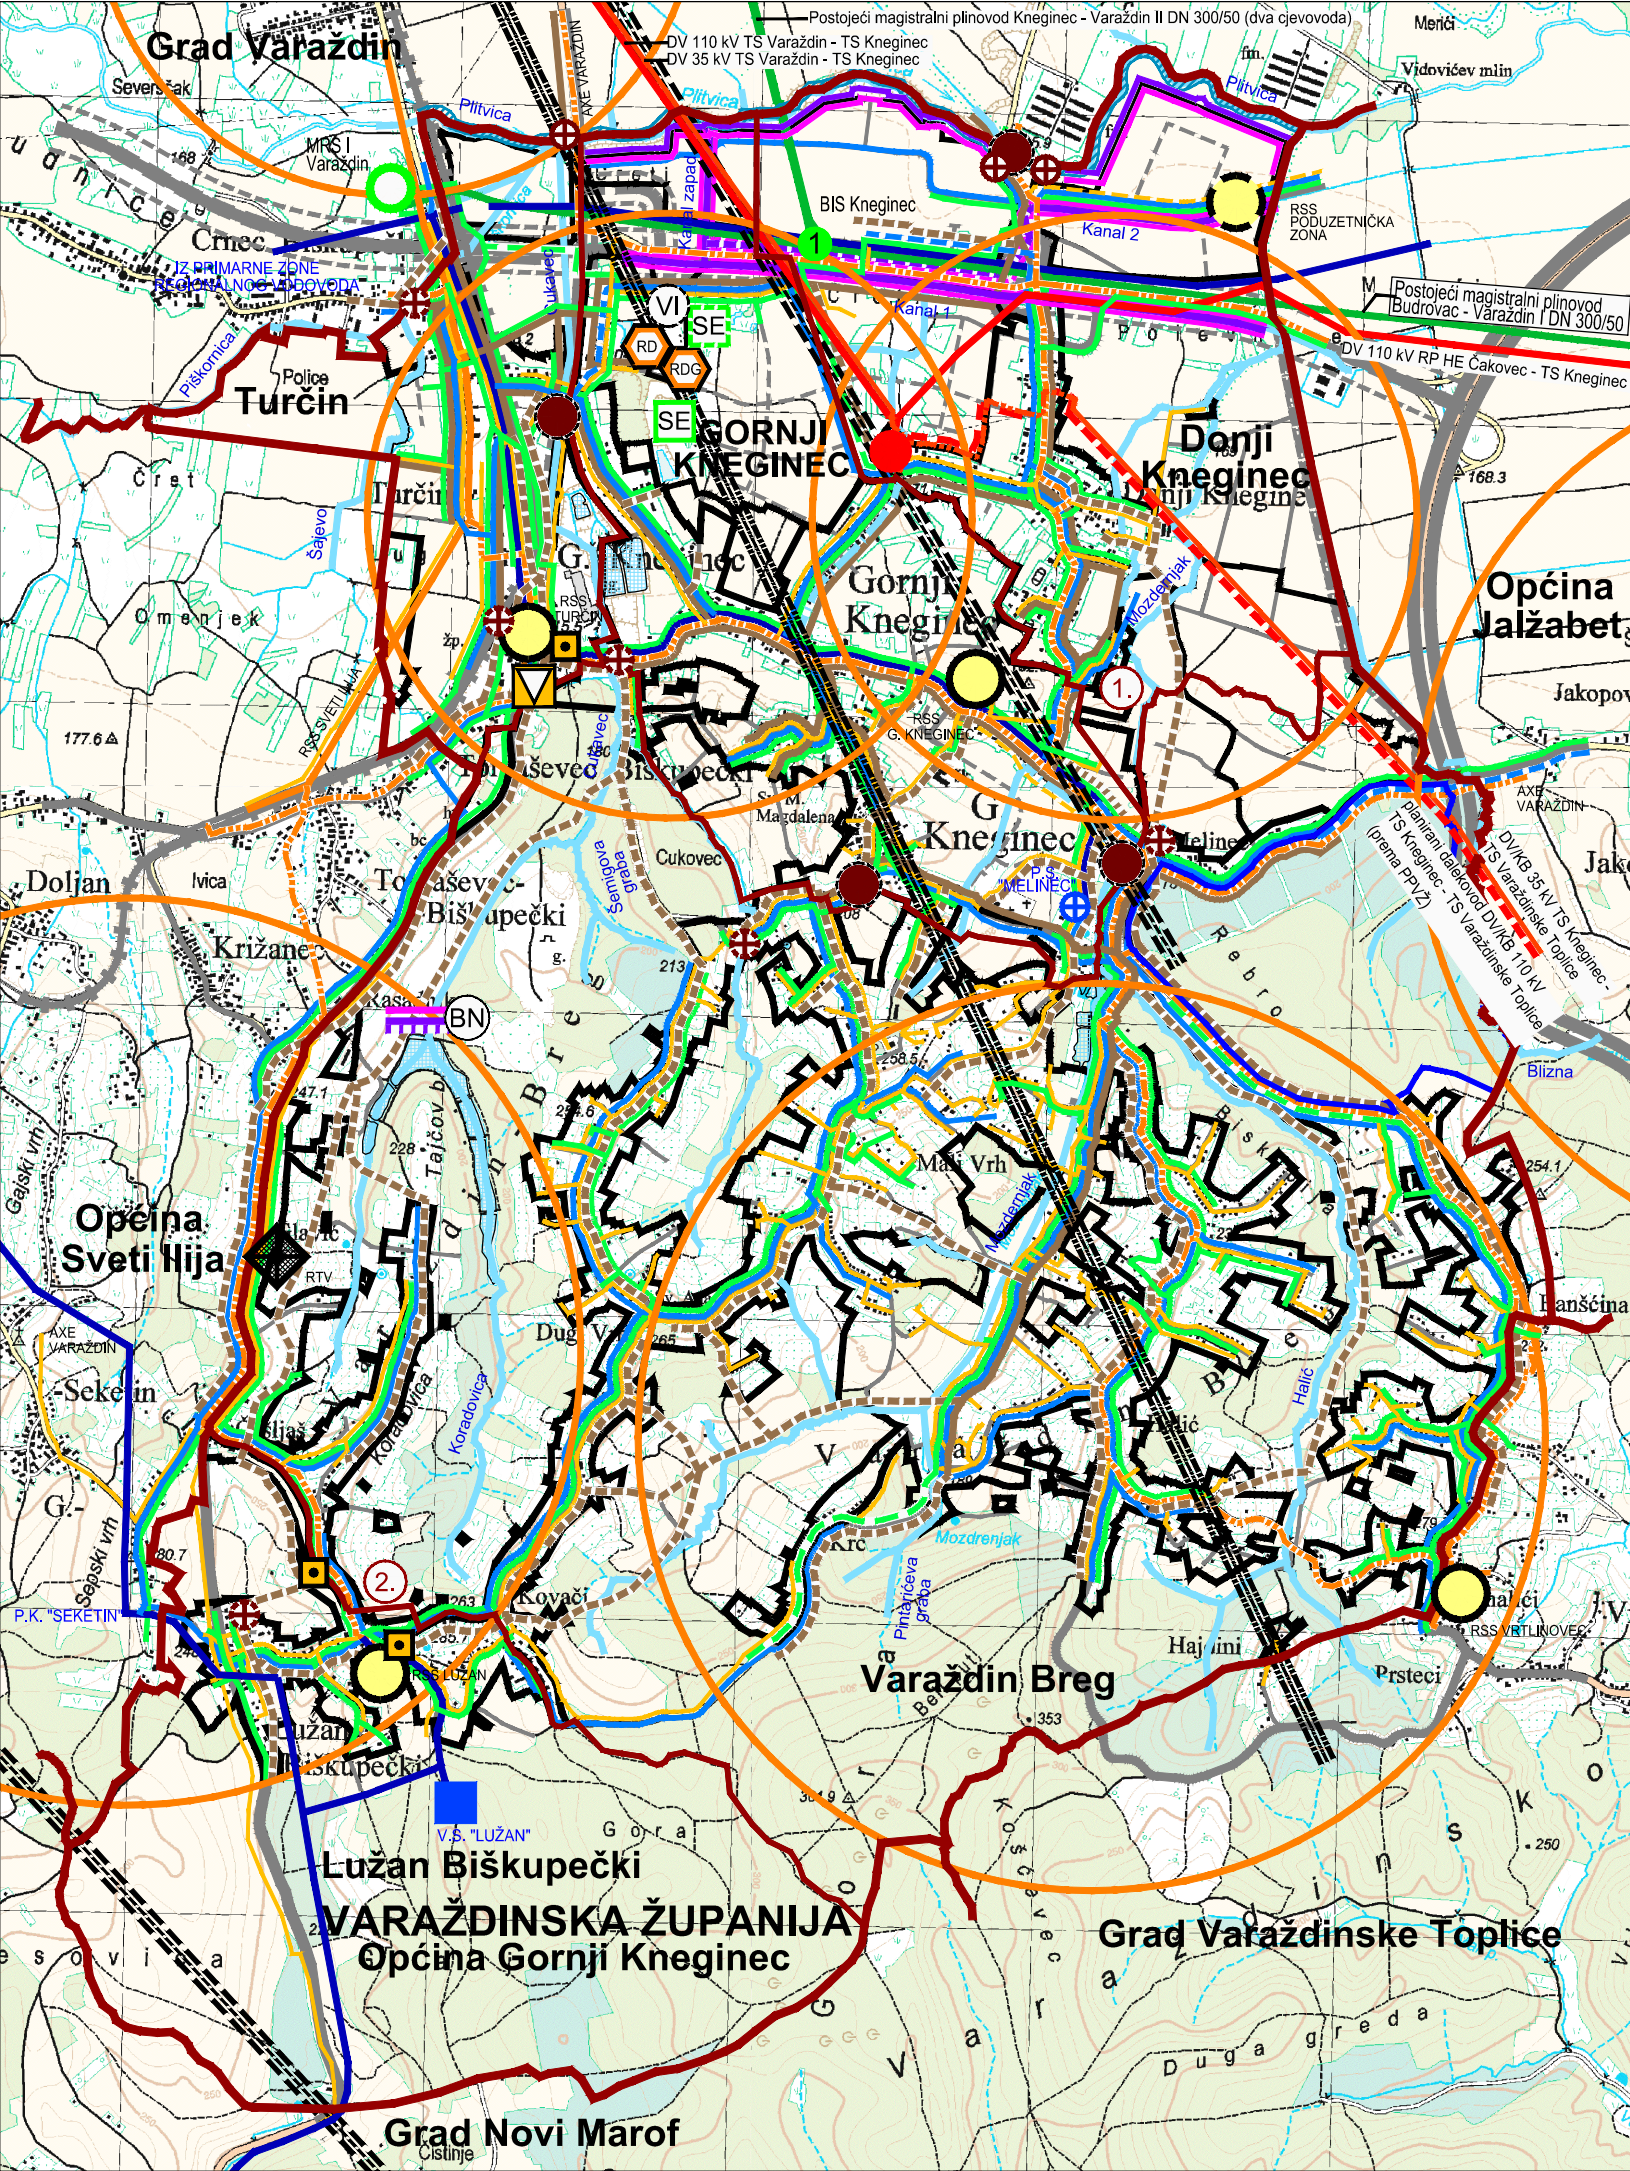

- TUMAČ PLANSKOG ZNAKOVLJA
- GRANICE
- OPĆINSKA GRANICA
 - GRANICA NASELJA
 - PRIJEDLOG PROMJENE GRANICE NASELJA
1. između Gornjeg Knežinca i Donjeg Knežinca
2. između Lužana Biškupečkog i Varaždina Brega
 - GRANICA GRAĐEVINSKIH PODRUČJA NASELJA I IZDOJENIH GRAĐEVINSKIH PODRUČJA NASELJA
 - GRANICA IZDOJENOG GRAĐEVINSKOG PODRUČJA IZVAN NASELJA ŽUPANIJSKOG ZNAČAJA
 - GRANICA IZDOJENIH GRAĐEVINSKIH PODRUČJA IZVAN NASELJA

- ENERGETSKI SUSTAVI
- POSTOJEĆE / PLANIRANO
- SUSTAV ZA PRIJENOS UGLJIKOVODIKA
- MAGISTRALNI PLINOVOD
- postojeći magistralni plinovod Budrovac - Varaždin I DN 300/50
- postojeći magistralni plinovod Knežinec - Varaždin II DN 300/50 (dva cjevovoda)
 - LOKALNI PLINOVOD
 - MJERNO REDUKCIJSKA STANICA
 - OSTALE PRATEĆE GRAĐEVINE:
- blokadno instrumentacijska stanica (1)

- ELEKTROENERGETSKI SUSTAV
- TS 110/20/10 kV
 - DALEKOVOD 110 kV
 - 110 kV KABELSKI VOD - podzemni
 - DALEKOVOD 35 kV
 - 35 kV KABELSKI VOD - podzemni
 - SE LOKACIJA ZA SUNČANE ELEKTRANE PREMA PPVŽ

- POŠTA I TELEKOMUNIKACIJE
- POSTOJEĆE / PLANIRANO
- POŠTA
- JEDINICA POŠTANSKE MREŽE
- JAVNE TELEKOMUNIKACIJE
- POSTOJEĆE / PLANIRANO
- NEPOKRETNOSTI
- MJESNA CENTRALA

- VODOVI I KANALI
- MAGISTRALNI VOD
 - KORISNIČKI I SPOJNI VODOVI (županijski)
 - KORISNIČKI I SPOJNI VODOVI (ostali)

- POKRETNOSTI
- AKTIVNE BAZNE STANICE NA SAMOSTOJEĆIM ANTENSKIM STUPOVIMA
 - PODRUČJE ELEKTRONIČKE KOMUNIKACIJSKE ZONE ZA SMJEŠTAJ SAMOSTOJEĆEG ANTENSKOG STUPA
- RADIO I TV SUSTAV VEZA
- RTV ODAŠILJAČ NA SAMOSTOJEĆEM ANTENSKOM STUPU
 - RADIJSKI KORIDOR

- VODNOSGOSPODARSKI SUSTAV
- POSTOJEĆE / PLANIRANO
- KORIŠTENJE VODA
- VODOOPSKRBA
- VODOSPREMA
 - PRECRPNA STANICA
 - MAGISTRALNI VODOOPSKRBNI CJEVOVOD
 - OSTALI VODOOPSKRBNI CJEVOVODI

- ZBRINJAVANJE OTPADNIH VODA
- POSTOJEĆE / PLANIRANO
- PRECRPNA STANICA
 - ISPUST
 - OSTALI DOVODNI KANALI
 - TLAČNI VOD

- UREĐENJE VODOTOKA I VODA
- POSTOJEĆE / PLANIRANO
- REGULACIJSKI I ZAŠTITNI SUSTAV
- NASIP
 - KANAL
 - BRANA
 - nasuta brana - BN
 - VEĆE VODENE POVRŠINE / RIBNJACI
 - VODOTOK
 - VODOTOCI - ZACIJEVLJENI
 - INUNDACIJSKI POJAS RIJEKE PLITVICE

- OBRADA, SKLADIŠTENJE I ODLAGANJE OTPADA
- POSTOJEĆE / PLANIRANO
- POVRŠINA REZERVIRANA ZA GOSPODARENJE OTPADOM U OPĆINSKOJ NADLEŽNOSTI
 - RD - centralno reciklažno dvorište i drugo
 - RDG - reciklažno dvorište građevinskog otpada
- POSEBNE POVRŠINE
- POSTOJEĆE / PLANIRANO
- DEPONIJ MINERALNIH SIROVINA - VIŠAK ISKOPA

ISTOVJETAN IZVORNIKU	
ŽUPANIJA: VARAŽDINSKA ŽUPANIJA	OPĆINA: OPĆINA GORNJI KNEGINEC
NAZIV PLANA: VII. IZMJENE I DOPUNE PROSTORNOG PLANA UREĐENJA OPĆINE GORNJI KNEGINEC ("Službeni vjesnik Varaždinske županije" broj 12/01, 18/03, 30/03, 2/04, 24/06 i "Službeni vjesnik Općine Gornji Knežinec" broj 7/13, 7/18, 4/23, 7/23 - proć. tekst)	
NAZIV KARTOGRAFSKOG PRIKAZA: 2. INFRASTRUKTURNI SUSTAVI	
BROJ KARTOGRAFSKOG PRIKAZA: 2.	MJERILO KARTOGRAFSKOG PRIKAZA: 1:25000
ODLUKA O IZRADI PROSTORNOG PLANA: "SLUŽBENI VJESNIK OPĆINE GORNJI KNEGINEC" BROJ 12/23	ODLUKA PREDSTAVNIČKOG TIJELA O DONOŠENJU PLANA: "SLUŽBENI VJESNIK OPĆINE GORNJI KNEGINEC" BROJ 4/24
OBJAVA JAVNE RASPRAVE: LIST "VARAŽDINSKE VJESTI" OD 27.02.2024.	JAVNI UVID ODRŽAN: OD 01.03.2024. DO 11.03.2024.
PEČAT TIJELA ODGOVORNOG ZA PROVOĐENJE JAVNE RASPRAVE:	ODGOVORNA OSOBA ZA PROVOĐENJE JAVNE RASPRAVE: Mario Levatić, mag.inf. ime, prezime i potpis
PRAVNA OSOBA KOJA JE IZRADILA PLAN: URBIA d.o.o. Čakovec I. G. Kovačića 10, Čakovec; tel. 040/373 400	
PEČAT PRAVNE OSOBE KOJA JE IZRADILA PLAN:	ODGOVORNI VODITELJ: ovlaštena arhitektica urbanistica: Vesna Makovec, dipl.ing.arh.
direktorica: Vesna Makovec, dipl.ing.arh.	
BROJ PLANA: PPUO-02/2024	DATUM: 04/2024
STRUČNI TIM U IZRADI PLANA: 1. V. Makovec, dipl.ing.arh. 2. B. Perhoć, dipl.ing.arh. 3. I. Perhoć, mag.ing.arh. i urb. 4. B. Balent, mag.ing.aedif. 5. M. Bratković, mag.ing.aedif.	
PEČAT PREDSTAVNIČKOG TIJELA:	PREDSEDNIK PREDSTAVNIČKOG TIJELA: Marko Brezovec, mag.oec. ime, prezime i potpis
ISTOVJETNOST OVOG PROSTORNOG PLANA S IZVORNIKOM OVJERAVA:	PEČAT: ime, prezime i potpis