


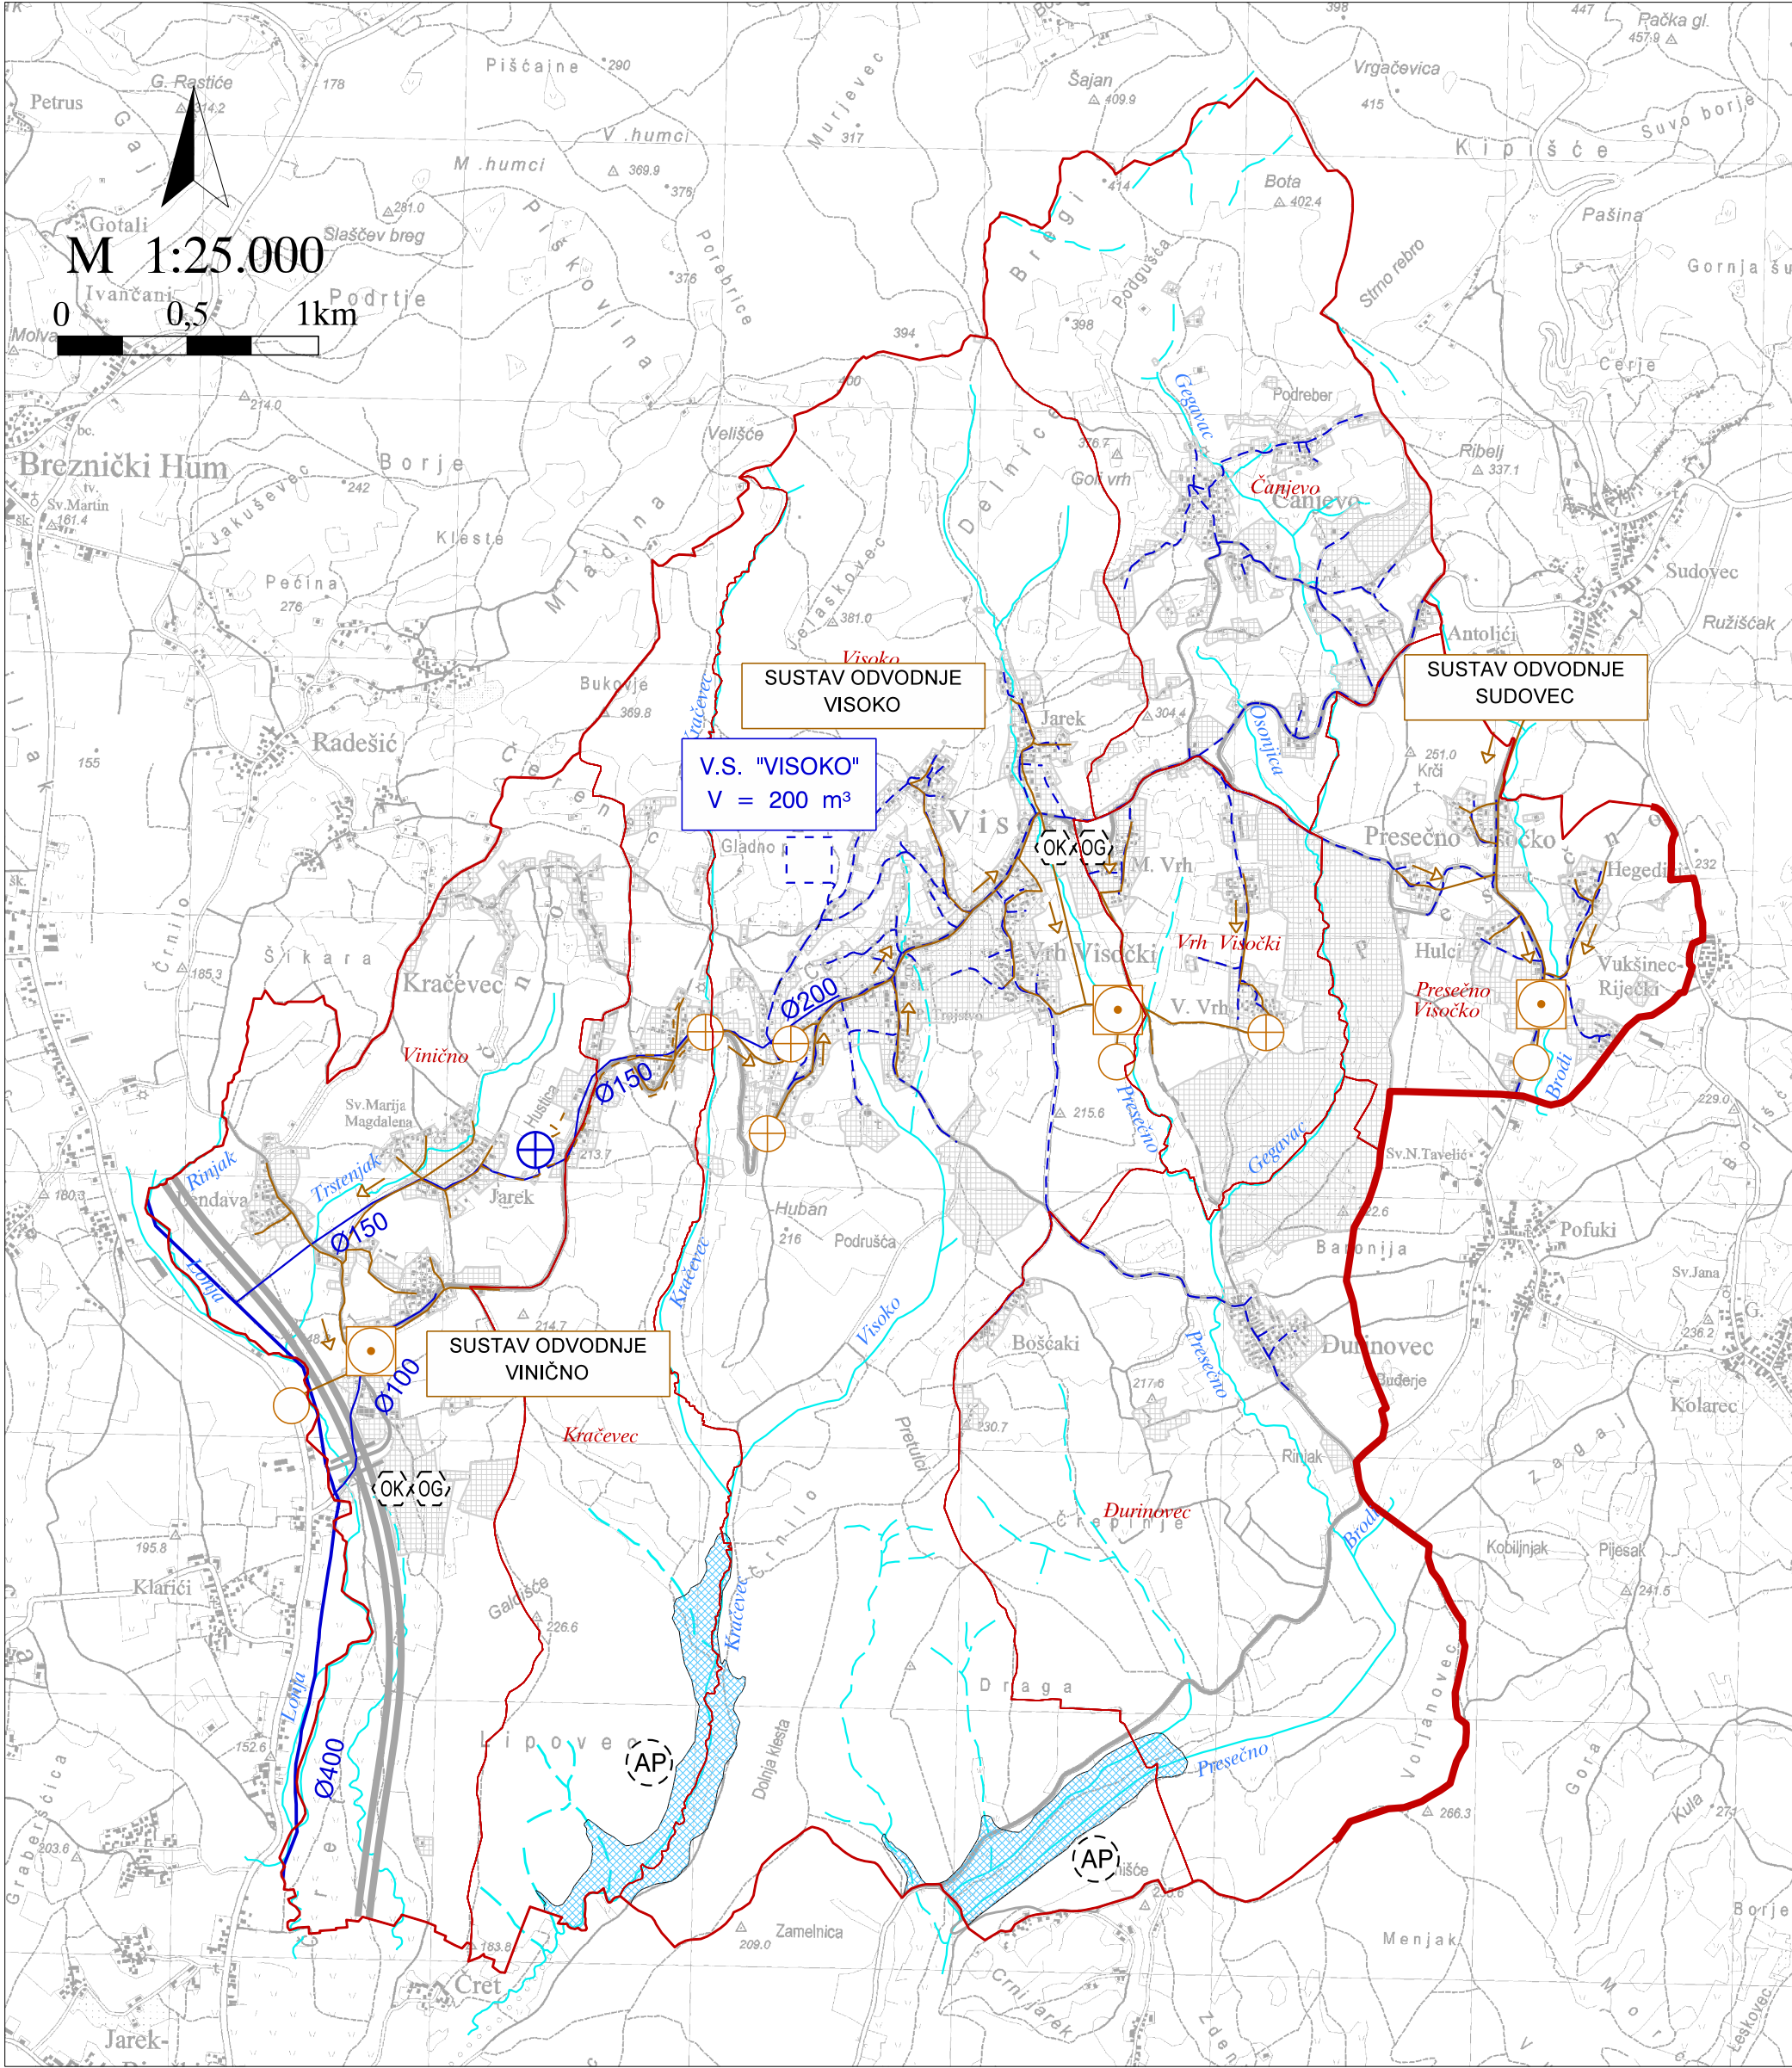


PROSTORNI PLAN UREĐENJA
OPĆINE VISOKO
3. izmjene i dopune
INFRASTRUKTURNI SUSTAVI
2b. VODNOGOSPODARSKI SUSTAV
I GOSPODARENJE OTPADOM

KORIŠTENJE VODA

VODOOPSKRBA

postojeće / planirano

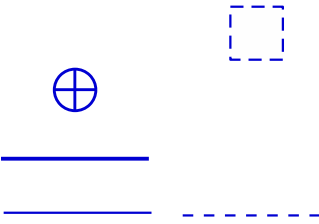

VODOSPREMA

CRPNA STANICA


MAGISTRALNI VODOOPSKRBNI CJEVOVOD

OSTALI VODOOPSKRBNI CJEVOVODI

UREĐENJE VODOTOKA I VODA

REGULACIJSKI I ZAŠTITNI SUSTAV

postojeće / planirano

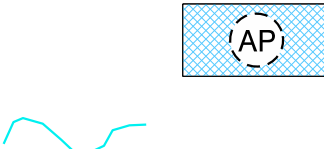


AKUMULACIJA ZA OBRANU OD POPLAVA - UVJETNO

VODOTOCI

ODVODNJA OTPADNIH VODA

postojeće / planirano

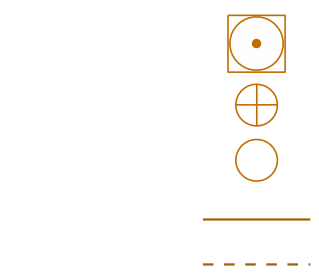

UREĐAJ ZA PROČIŠĆAVANJE S ISPUSTOM

CRPNA STANICA

ISPUST U VODOTOK

KANALIZACIJA - RAZDJELNI SUSTAV


VARIJANTA KANALIZACIJE - RAZDJELNI SUSTAV

GOSPODARENJE OTPADOM



RECIKLAŽNO DVORIŠTE ZA ODVOJENO PRIKUPLJANJE
OTPADA U GOSPODARENJU KOMUNALNIM OTPADOM

LOKACIJA ZA PREUZIMANJE GRAĐEVNOG OTPADA /
RECIKLAŽNO DVORIŠTE ZA GRAĐEVNI OTPAD

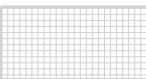

GRANICE

GRANICA ŽUPANIJE

GRANICA OPĆINE - UJEDNO GRANICA OBUHVATA
PROSTORNOG PLANA

GRANICA NASELJA

PROMETNICE

VARAŽDINSKA ŽUPANIJA OPĆINA VISOKO	
Naziv prostornog plana: PROSTORNI PLAN UREĐENJA OPĆINE - 3. izmjene i dopune -	
Naziv kartografskog prikaza: INFRASTRUKTURNI SUSTAVI VODNOGOSPODARSKI SUSTAV I GOSPODARENJE OTPADOM	
Broj kartografskog prikaza: 2b.	Mjerilo kartografskog prikaza: 1 : 25.000
Odluka predstavničkog tijela o izradi plana (službeno glasilu): "Službeni vjesnik Varaždinske županije" br. 4/21.	Odluka predstavničkog tijela o donošenju plana: "Službeni vjesnik Varaždinske županije" br. 138/22.
Javna rasprava (datum objave): "Večernji list" br. 21044 od 22. rujna 2022.; www.mgipu.hr; http://visoko.hr/ Ponovna javna rasprava (datum objave): "Večernji list" br. 21109 od 27. studeni 2022.; www.mgipu.hr; http://visoko.hr/	Javni uvid održan: od: 23.09.2022. do: 07.10.2022. Ponovni javni uvid održan: od: 28.11.2022. do: 06.12.2022.
Pečat tijela odgovornog za provođenje javne rasprave i ponovne javne rasprave:	Odgovorna osoba za provođenje javne rasprave i ponovne javne rasprave: Jasmina Ceglec (ime, prezime i potpis)
Prema članku 107. stavku 4. Zakona o prostornom uređenju (NN, br. 153/13., 65/17., 114/18., 39/19., 98/19.) ne pribavlja se mišljenje Zavoda za prostorno uređenje jer je Zavod izrađivač 3. izmjena i dopuna PPUO	
Pravna osoba/tijelo koje je izradilo plan: ZAVOD ZA PROSTORNO UREĐENJE VARAŽDINSKE ŽUPANIJE	
Pečat pravne osobe/tijela koje je izradilo plan:	Odgovorna osoba: Tanja Martinec, dipl.inž.arh. (ime, prezime i potpis)
Koordinator/odgovorni voditelj: Dubravka Komes, dipl. inž. arh.	
Stručni tim u izradi plana: Dubravka Komes, dipl. inž. arh. Melita Spak, univ.spec.oec.,mag.agr. Silvana Dugandžić, dipl. inž. građ. Hrvoje Jakovac, bacc. inž. techn. graph.	
Tanja Martinec, dipl. inž. arh. Višnja Jalušić, dipl. inž. arh. Tamara Vučeković, dipl. inž. građ. Josip Bačan, inž. agr.	
Pečat predstavničkog tijela:	Predsjednik predstavničkog tijela: Ivan Hadrović (ime, prezime i potpis)
Istovjetnost ovog prostornog plana s izvornikom ovjerava:	Pečat nadležnog tijela: (ime, prezime i potpis)