



vrijednosti duljina izražene su u metrima dužnim

- K-a kolnik - asfalt
- PBS pješačko-biciklistička staza
- PS pješačka staza
- ZP zelena površina unutar koridora
- r široki rubnjak ili proširenje kolnika

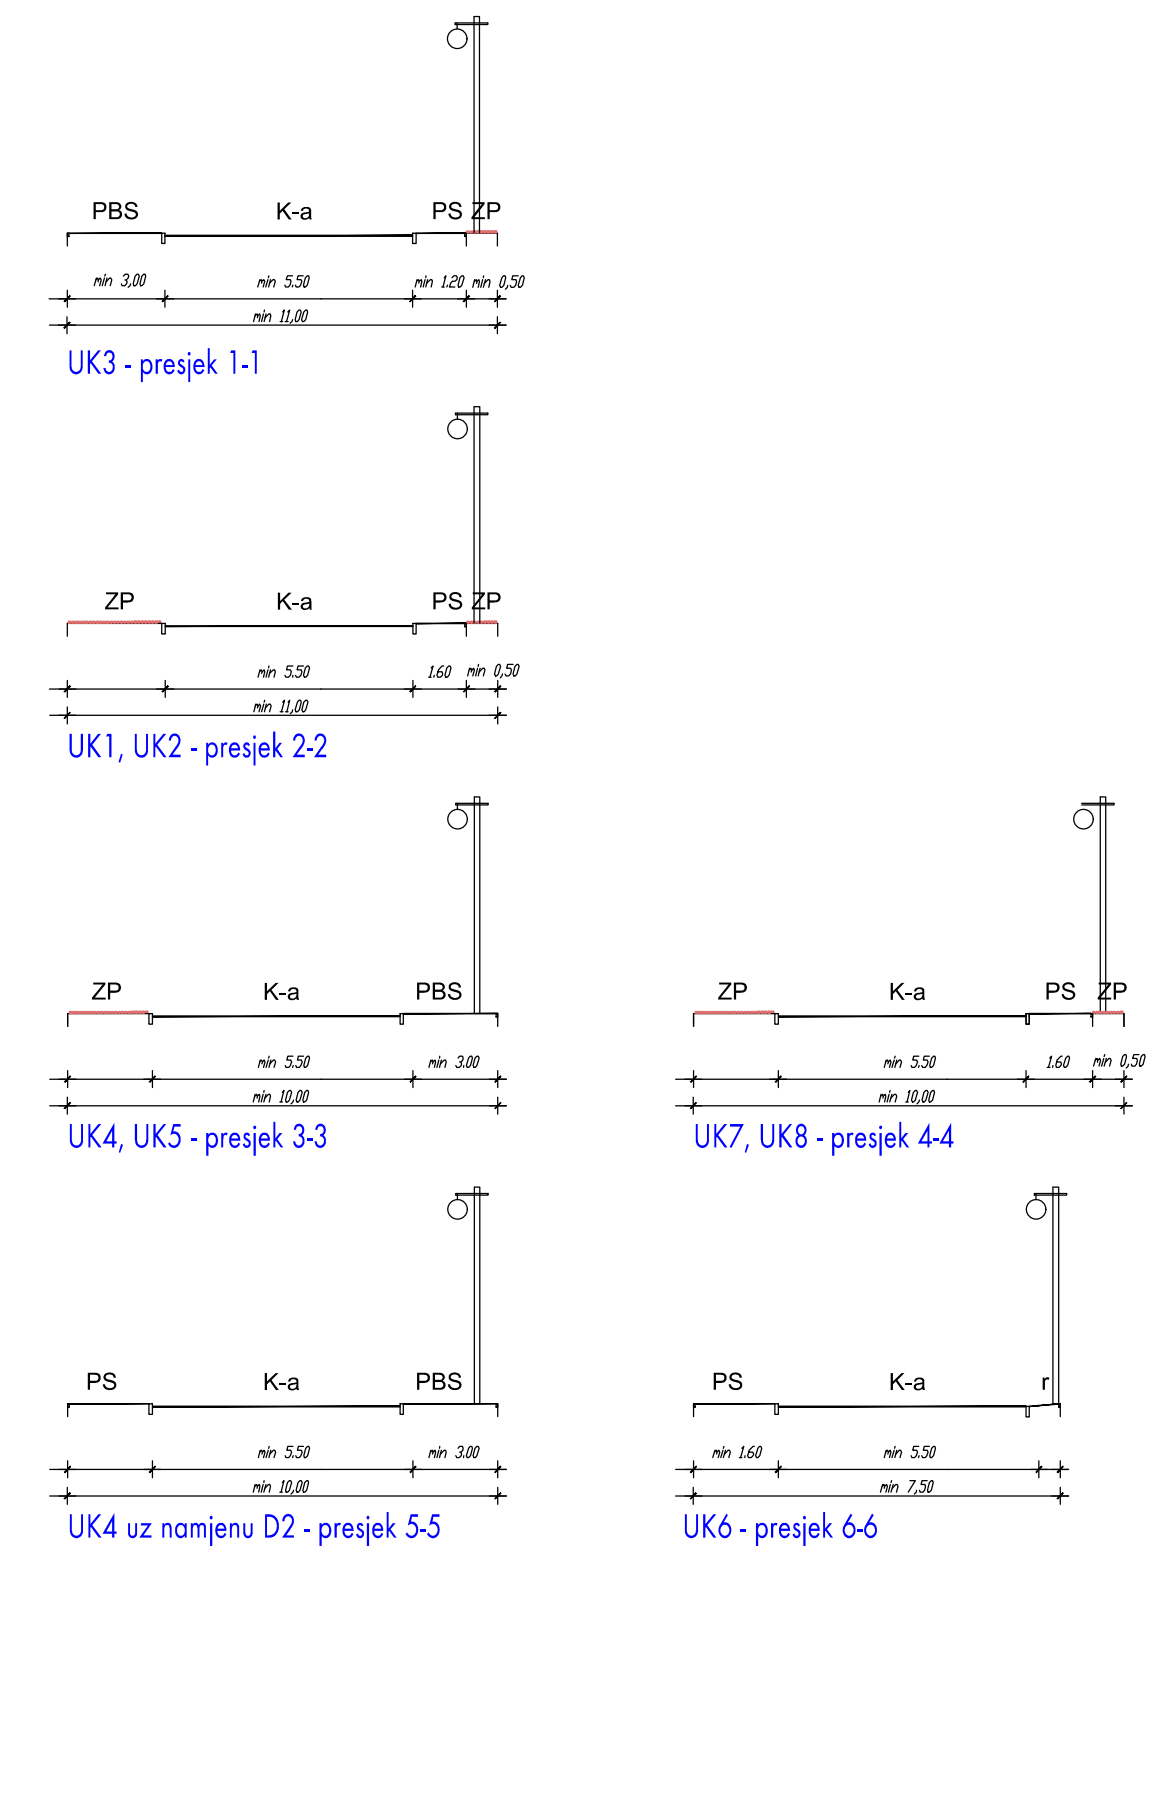

TUMAČ PLANSKOG ZNAKOVLJA

- GRANICA OBUHVATA UPU
- BROJ I GRANICA POSTOJEĆE KATAstarsKE ČESTICE
- POSTOJEĆE GRADEVINE
- GRANICA ČESTICA / POVRŠINA JAVNE NAMJENE
- POSTOJEĆA CESTA
- PLANIRANA CESTA
- PJEŠAČKE I/ILI BICIKLISTIČKE STAZE I ZELENE POVRŠINE UNUTAR ULIČNOG KORIDORA
- ZAŠTITNE ZELENE POVRŠINE UZ CESTU
- PROMETNE POVRŠINE - javno parkiralište s prijedlogom rješenja
- PROMETNE POVRŠINE - ulični koridor s numeričkom oznakom
- LINIJA REGULACIJE ŽC 2071 - PRELOŠKE ULICE SJEVERNI RUB ZAŠTITNE ZELENE POVRŠINE UZ ŽC
- GRANICA ZAŠTITNOG POJASA KATEGORIZIRANE CESTE 15 m OD VANJSKOG RUBA ZEMLJIŠNOG POJASA CESTE POSTUPANJE PREMA POSEBNIM UVJETIMA

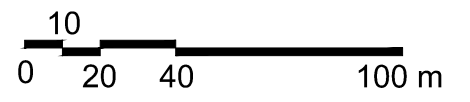

ISTOVJETAN IZVORNIKU

ŽUPANIJA VARAŽDINSKA ŽUPANIJA	OPĆINA SVETI ĐURĐ
NAZIV DETALJNOG PLANA: URBANISTIČKI PLAN UREĐENJA PODRUČJA IZMEĐU PRELOŠKE I ULICE LJUDEVITA GAJA U SVETOM ĐURĐU	
NAZIV KARTOGRAFSKOG PRIKAZA: PROMETNA, ULIČNA I KOMUNALNA INFRASTRUKTURNA MREŽA PLAN PROMETA	
BROJ KARTOGRAFSKOG PRIKAZA: 2.1.	MJERILO KARTOGRAFSKOG PRIKAZA: 1:2000
ODLUKA O IZRADI URBANISTIČKOG PLANA UREĐENJA: "SLUŽBENI VJESNIK VARAŽDINSKE ŽUPANIJE" BR. 61/21	ODLUKA PREDSTAVNIČKOG TIJELA O DONOŠENJU PLANA: "SLUŽBENI VJESNIK VARAŽDINSKE ŽUPANIJE" BR. 129/21
OBJAVA JAVNE RASPRAVE: LIST "VARAŽDINSKE VIJESTI" OD 02.11.2021.	JAVNI UVID ODRŽAN: OD 08.11.2021. DO 08.12.2021.
PEČAT TIJELA ODGOVORNOG ZA PROVOĐENJE JAVNE RASPRAVE:	ODGOVORNA OSOBA ZA PROVOĐENJE JAVNE RASPRAVE: Josip Jany ime, prezime i potpis
PRAVNA OSOBA KOJA JE IZRADILA PLAN: URBIA d.o.o. Čakovec I. G. Kovačić 10, Čakovec; tel. 040/373 400	
PEČAT PRAVNE OSOBE KOJA JE IZRADILA PLAN:	ODGOVORNI VODITELJ: ovlaštena arhitektica urbanistica: Vesna Makovec, dipl.ing.arh.
direktor: Vesna Makovec, dipl.ing.arh.	
BROJ PLANA: UPU - 8/2021	DATUM: 12/2021
STRUČNI TIM U IZRADI PLANA: 1. V. Makovec, dipl.ing.arh. 2. B. Perhoč, dipl.ing.arh. 3. I. Perhoč, mag.ing.arh.	4. B. Balent, struč.spec.ing.aedif. 5. N. Kerovec, bacc.ing.evol.sust. 6. M. Bakač, dipl.oec.
PEČAT PREDSTAVNIČKOG TIJELA:	PREDSJEDNIK PREDSTAVNIČKOG TIJELA: Damir Grgec ime, prezime i potpis
ISTOVJETNOST S IZVORNIKOM OVJERAVA: ime, prezime i potpis	PEČAT: