




TUMAČ PLANSKOG ZNAKOVLJA

[OB-1-1] Obuhvat prostornog plana

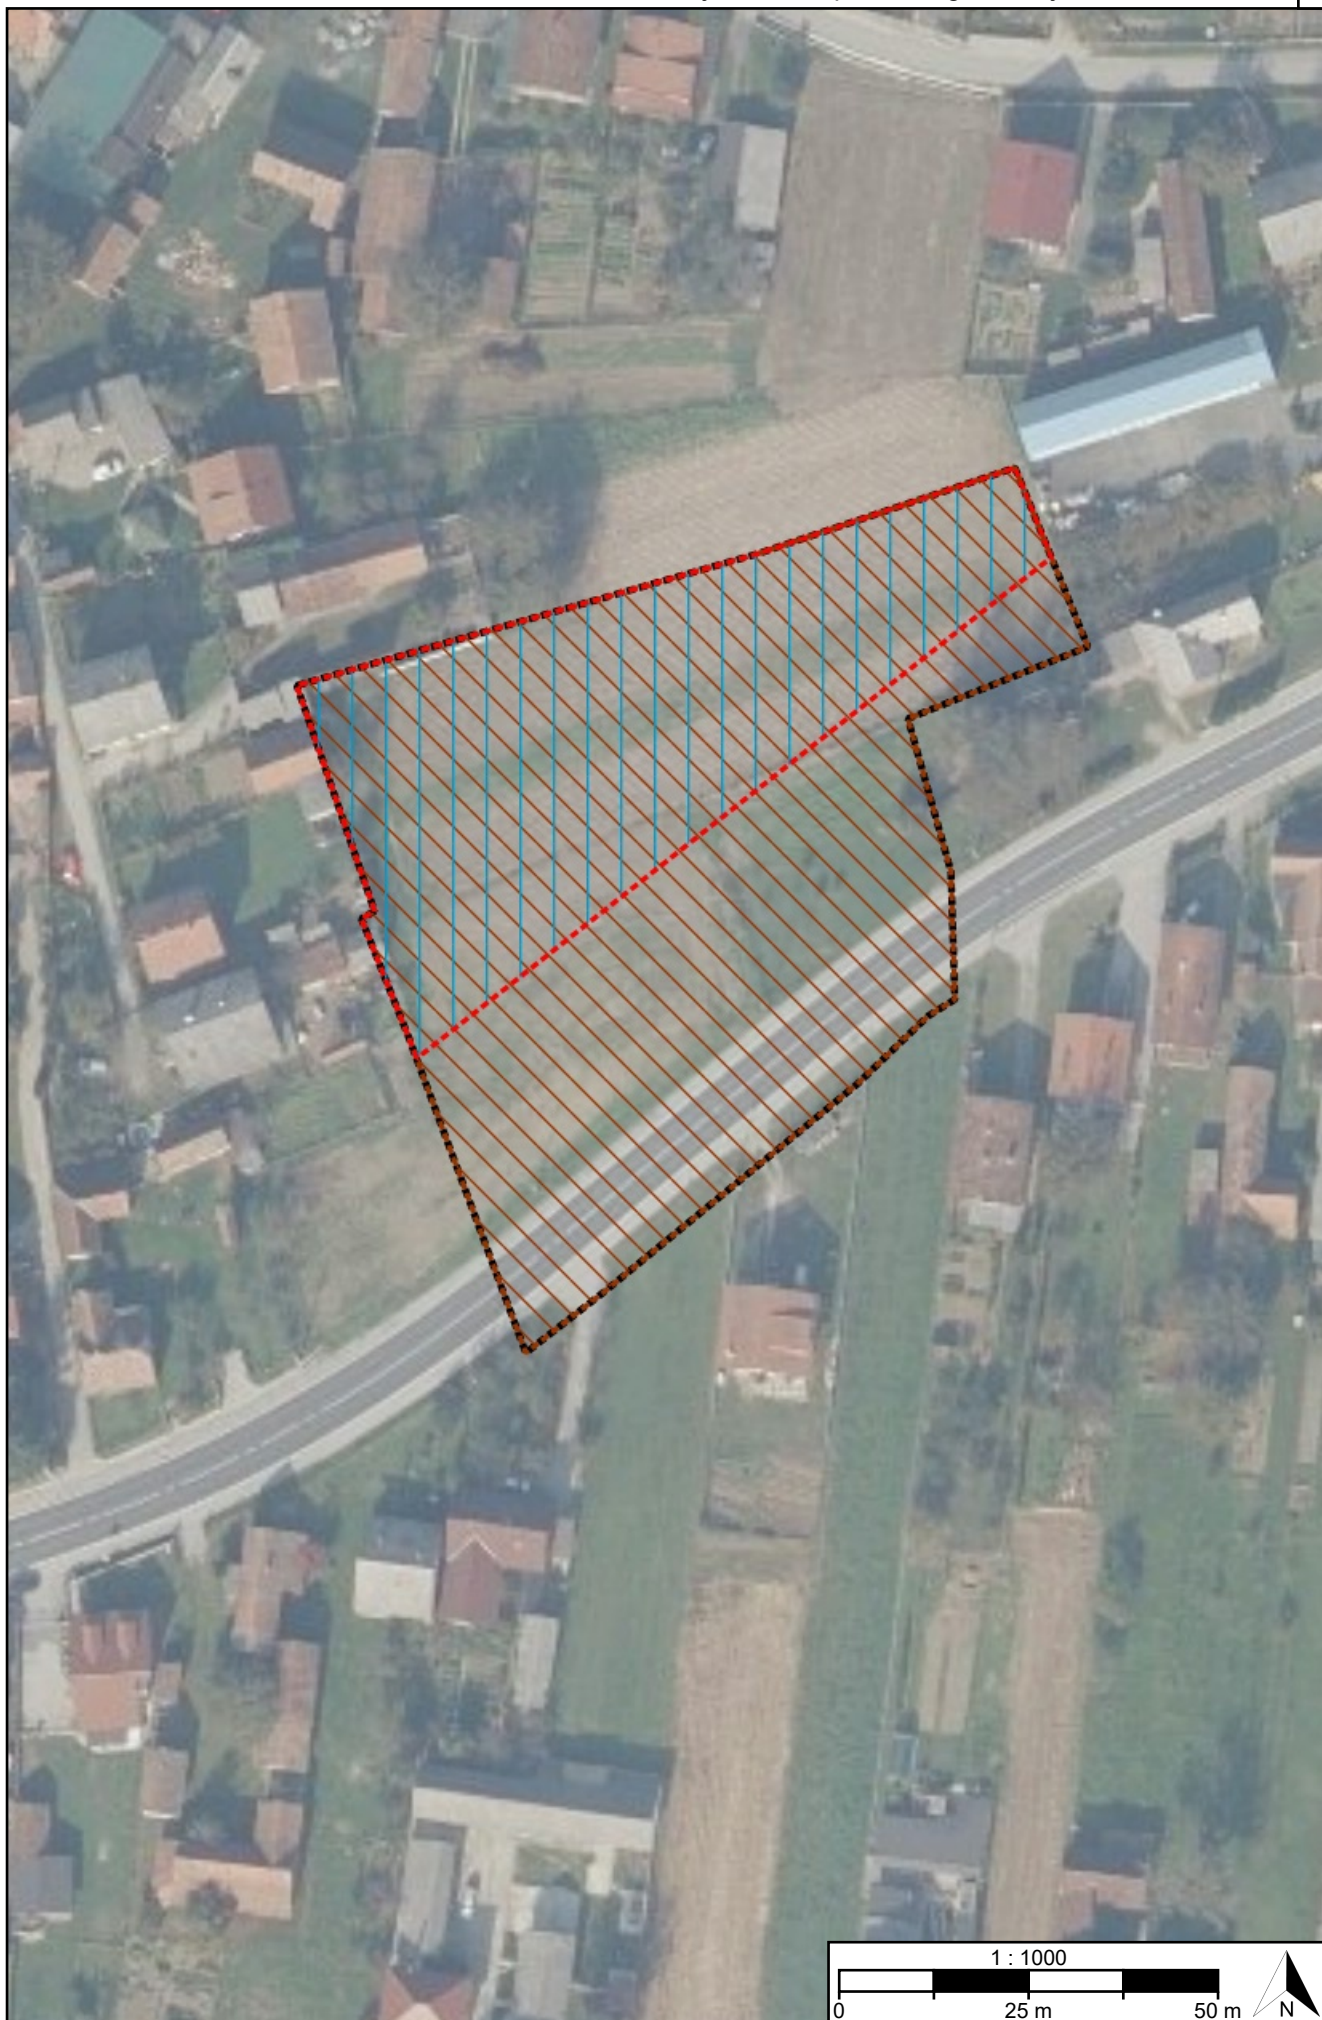

[OB-1-1-5001] Obuhvat prostornog plana

[ZP-2-1] Tlo



[ZP-2-1-2003] Područje najvećeg intenziteta potresa (VII° i više MCS)

[ZP-2-2] Vode i more



[ZP-2-2-2005] Područje opasnosti od poplava

[ZP-2-3] Područja posebnih ograničenja

[ZP-2-4] Zrak

[ZP-3-1] Područja posebnog načina korištenja

[ZP-3-2] Područja primjene posebnih mjera uređenja i zaštite

Naziv prostornog plana:

Urbanistički plan uređenja "Sudovčina - Varaždinska ulica"

Naziv kartografskog prikaza prostornog plana:

3.2. Posebna ograničenja i posebni načini korištenja

Mjerilo prikaza:

1:1000

Vrsta postupka:

Postupak transformacije prostornog plana

Faza transformacije plana:

Prostorni plan

Oznaka revizije plana:

HR-ISPU-UPU1-00850-R02

Odluka o transformaciji prostornog plana:

Odluka o transformaciji Urbanističkog plana uređenja "Sudovčina - Varaždinska ulica" (Službeni vjesnik Općine Martijanec broj 03/24)

Objava plana:

Objava plana provođena je od 20.06.2024. do zaključno s danom 04.07.2024.

Odluka o provedenom postupku transformacije prostornog plana:

Odluka o provedenom postupku transformacije Urbanističkog plana uređenja "Sudovčina - Varaždinska ulica"

Službeni vjesnik Općine Martijanec broj 3/25

Nositelj izrade prostornog plana:

Varaždinska županija, Općina Martijanec
Jedinstveni upravni odjel

Odgovorna osoba nositelja izrade:

PROČELNICA
Martina Balenta bacc.admin.publ.

Tijelo koje donosi prostorni plan:

Varaždinska županija, Općina Martijanec
Općinsko vijeće

Predsjednik tijela koje donosi prostorni plan:

PREDSJEDNIK OPĆINSKOG VIJEĆA
Stjepan Golubić

Stručni izrađivač prostornog plana:

AKTERACIJA d.o.o.
Zagreb, Ulica Matije Divkovića 67
OIB: 20048183022

Odgovorna osoba stručnog izrađivača:

DIREKTOR
Ivan Kapović mag.ing.arch.

Odgovorni voditelj izrade:

Ivan Kapović mag.ing.arch.

Stručni tim:

Ivan Kapović, mag.ing.arch.
Nina Kelava, dipl.ing.arh.

Jelena Rajčević, dipl.ing.arh.

Naziv prostornog plana:

Urbanistički plan uređenja "Sudovčina - Varaždinska ulica"

Naziv kartografskog prikaza prostornog plana:

3.2. Posebna ograničenja i posebni načini korištenja

Mjerilo prikaza:

1:1000

Vrsta postupka:

Postupak transformacije prostornog plana

Faza transformacije plana:

Prostorni plan

Oznaka revizije plana:

HR-ISPU-UPU1-00850-R02

Prostor za digitalni potpis

Odgovorna osoba nositelja izrade:

PROČELNICA

Martina Balenta bacc.admin.publ.

Odgovorna osoba stručnog izrađivača:

DIREKTOR

Ivan Kapović mag.ing.arch.

Odgovorni voditelj izrade:

Ivan Kapović mag.ing.arch.

Predsjednik tijela koje donosi prostorni plan:

PREDSJEDNIK OPĆINSKOG VIJEĆA

Stjepan Golubić