




TUMAČ PLANSKOG ZNAKOVLJA

[OB-1-1] Obuhvat prostornog plana

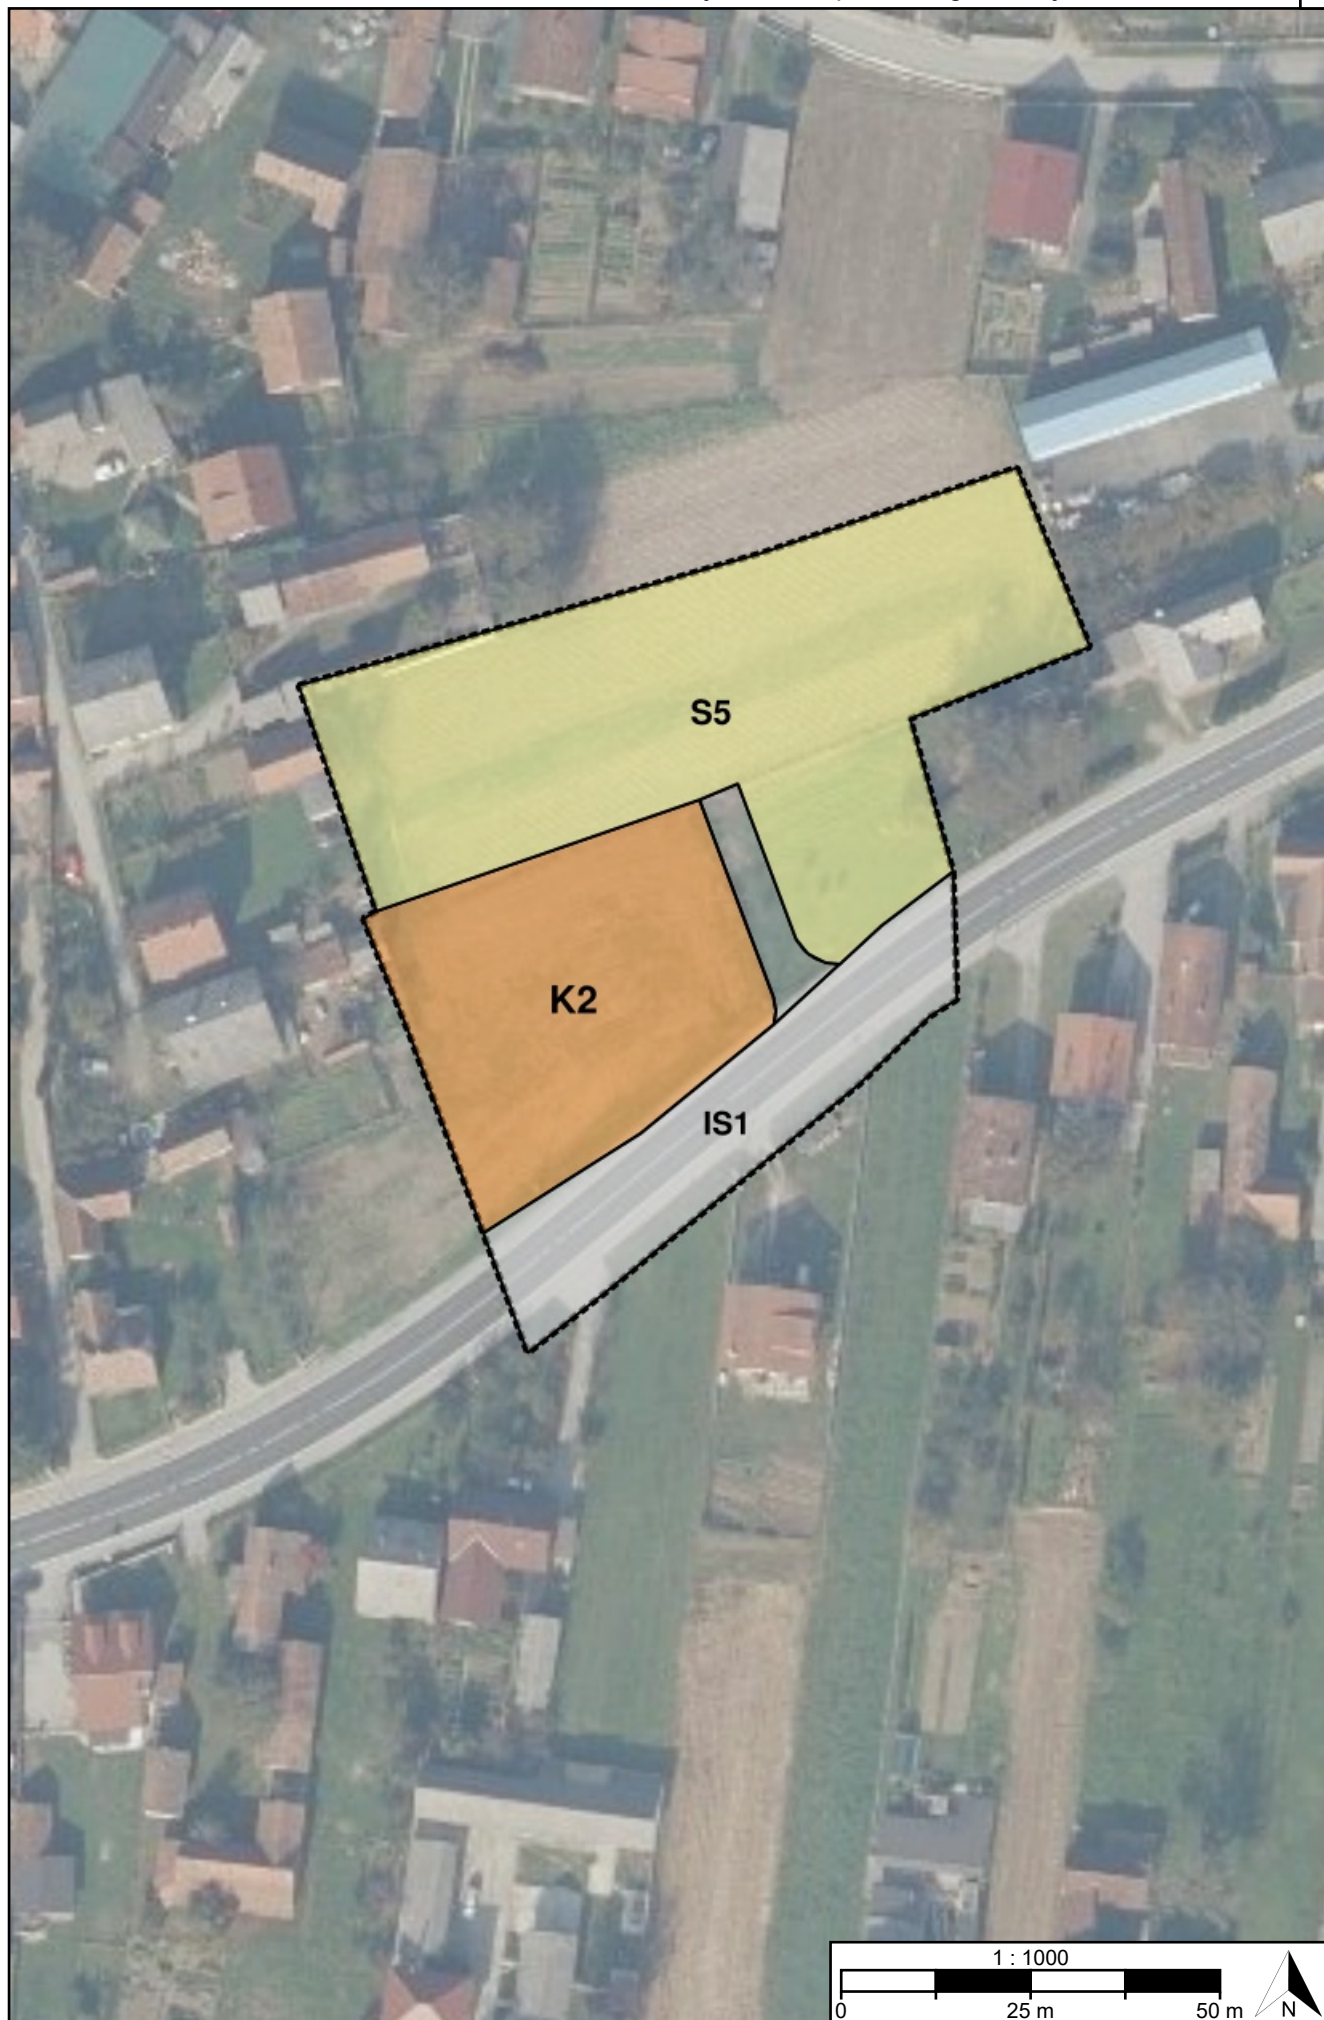

[OB-1-1-5001] Obuhvat prostornog plana

[KN-1-1] Namjena prostora



IS1

[KN-1-1-1901] (IS1)
Površina infrastrukture -
cestovni promet državnog
značaja



S5

[KN-1-1-5005] (S5)
Stambena namjena -
poljoprivredna
domaćinstva



K2

[KN-1-1-5262] (K2)
Poslovna namjena - veliki
trgovački centar



[KN-1-1-5950] Prometna
površina

Naziv prostornog plana:

Urbanistički plan uređenja "Sudovčina - Varaždinska ulica"

Naziv kartografskog prikaza prostornog plana:

1.1. Namjena prostora

Mjerilo prikaza:

1:1000

Vrsta postupka:

Postupak transformacije prostornog plana

Faza transformacije plana:

Prostorni plan

Oznaka revizije plana:

HR-ISPU-UPU1-00850-R02

Odluka o transformaciji prostornog plana:

Odluka o transformaciji Urbanističkog plana uređenja "Sudovčina - Varaždinska ulica" (Službeni vjesnik Općine Martijanec broj 03/24)

Objava plana:

Objava plana provedena je od 20.06.2024. do zaključno s danom 04.07.2024.

Odluka o provedenom postupku transformacije prostornog plana:

Odluka o provedenom postupku transformacije Urbanističkog plana uređenja "Sudovčina - Varaždinska
ulica"

Službeni vjesnik Općine Martijanec broj 3/25

Nositelj izrade prostornog plana:

Varaždinska županija, Općina Martijanec
Jedinstveni upravni odjel

Odgovorna osoba nositelja izrade:

PROČELNICA

Martina Balenta bacc.admin.publ.

Tijelo koje donosi prostorni plan:

Varaždinska županija, Općina Martijanec
Općinsko vijeće

Predsjednik tijela koje donosi prostorni plan:

PREDSJEDNIK OPĆINSKOG VIJEĆA

Stjepan Golubić

Stručni izrađivač prostornog plana:

AKTERACIJA d.o.o.
Zagreb, Ulica Matije Divkovića 67
OIB: 20048183022

Odgovorna osoba stručnog izrađivača:

DIREKTOR

Ivan Kapović mag.ing.arch.

Odgovorni voditelj izrade:

Ivan Kapović mag.ing.arch.

Stručni tim:

Ivan Kapović, mag.ing.arch.
Nina Kelava, dipl.ing.arh.

Jelena Rajčević, dipl.ing.arh.

Naziv prostornog plana:

Urbanistički plan uređenja "Sudovčina - Varaždinska ulica"

Naziv kartografskog prikaza prostornog plana:

1.1. Namjena prostora

Mjerilo prikaza:

1:1000

Vrsta postupka:

Postupak transformacije prostornog plana

Faza transformacije plana:

Prostorni plan

Oznaka revizije plana:

HR-ISPU-UPU1-00850-R02

Prostor za digitalni potpis

Odgovorna osoba nositelja izrade:

PROČELNICA

Martina Balenta bacc.admin.publ.

Odgovorna osoba stručnog izrađivača:

DIREKTOR

Ivan Kapović mag.ing.arch.

Odgovorni voditelj izrade:

Ivan Kapović mag.ing.arch.

Predsjednik tijela koje donosi prostorni plan:

PREDSJEDNIK OPĆINSKOG VIJEĆA

Stjepan Golubić