

### 1.1.a. KORIŠTENJE I NAMJENA PROSTORA - PRIKAZ IZDVOJENH NAMJENA UNUTAR GRAĐEVINSKOG PODRUČJA NASELJA

TUMAČ PLANSKOG ZNAKOVLJA

POSTOJEĆE / PLANIRANO

- OPĆINSKA GRANICA - GRANICA OBUHVATA PLANA
- GRANICA NASELJA

#### 1.1. PROSTORI ZA RAZVOJ I UREĐENJE GRAĐEVINSKO PODRUČJE NASELJA

- IZGRAĐENI DIO GRAĐEVINSKOG PODRUČJA NASELJA
- NEIZGRAĐENI DIO GRAĐEVINSKOG PODRUČJA NASELJA

#### POVRŠINE ZA IZDVOJENE NAMJENE UNUTAR NASELJA

- GOSPODARSKA NAMJENA - PROIZVODNA  
pretažno industrijska
- ŠPORTSKO-REKREACIJSKA NAMJENA  
R4- tenis R6- nogomet R7- rukomet, košarka, odbojka
- GROBLJE

#### POVRŠINE IZVAN NASELJA

- POLOPRIVREDNO TLO ISKLJUČIVO OSNOVNE NAMJENE  
vrijedno obradivo tlo
- POLOPRIVREDNO TLO ISKLJUČIVO OSNOVNE NAMJENE  
ostala obradiva tla
- OSTALO POLJOPRIVREDNO TLO, ŠUME I ŠUMSKO ZEMLJIŠTE
- ŠUMA ISKLJUČIVO OSNOVNE NAMJENE  
gospodarska i zaštitna
- ŠUMA POSEBNE NAMJENE


#### UREĐENJE VODOTOKA I VODA

- VODOTOK
- RETENCIJA ZA OBRANU OD POPLAVA

#### 1.3. PROMET CESTOVNI PROMET

- ŽUPANIJSKA CESTA
- LOKALNA CESTA I VAŽNIJE NERAZVRSTANE CESTE
- VAŽNIJE NERAZVRSTANE CESTE

## PROSTORNI PLAN UREĐENJA OPĆINE KLENOVNIK

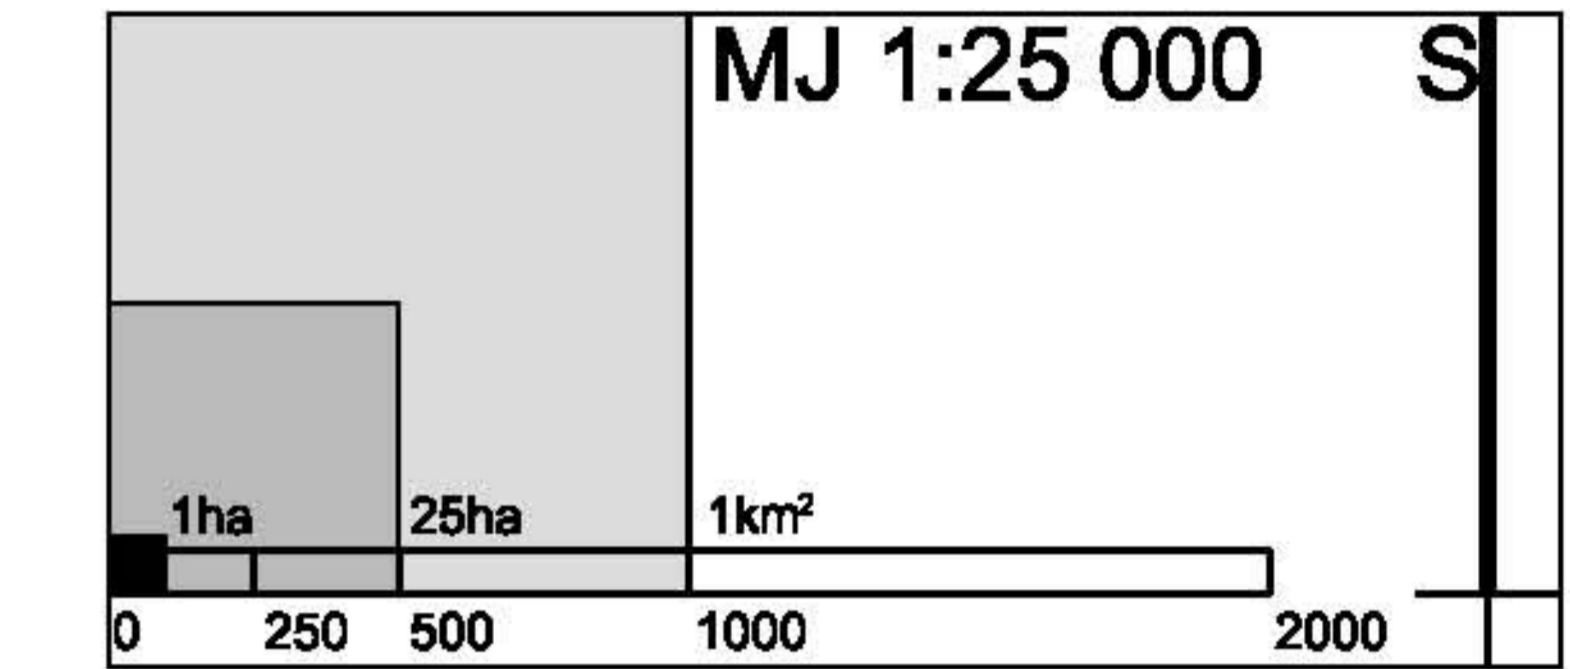

Županija: Varaždinska	Općina: Klenovnik
Naziv prostornog plana: <b>PROSTORNI PLAN UREĐENJA OPĆINE KLENOVNIK</b>	
Naziv kartografskog prikaza: <b>KORIŠTENJE I NAMJENA PROSTORA PRIKAZ IZDVOJENE NAMJENE UNUTAR GRAĐEVINSKOG PODRUČJA NASELJA</b>	
Broj kartografskog prikaza: 1.1.a	Mjerilo kartografskog prikaza: 1:25000
Program mjera za unapređenje stanja u prostoru: Odluka općinskog vijeća općine Klenovnik o donošenju plana	Službeni vjesnik Varaždinske županije 14/06
Službeni vjesnik Varaždinske županije 18/02	Službeni vjesnik Varaždinske županije 14/06
Javna rasprava objavljena: Varaždinske vjesti 18. 08.2004.	Javni uvid održan: 25. 08. 2004.-24. 09. 2004.
Pečat tijela odgovornog za provođenje javne rasprave:	Odgovorna osoba za provođenje javne rasprave:
Suglasnost na plan prema čl. 26b. i 24 Zakona o prostornom uređenju (NN br. 30/94 i 68/98, 61/00, 32/02, 100/04) Ured državne uprave u Varaždinskoj županiji, Služba za prostorno uređenje, zaštitu okoliša, graditeljstvo i imovinsko pravne poslove : KI: 350-02/06-01/14, Urbr: 2186-05-02-06-3, 30.05.06.	
URBANISTIČKI ZAVOD GRADA ZAGREBA d.o.o. ZAGREB, Britanski trg 12	
Pečat pravne osobe / tijela koje je izradilo plan:	Odgovorna osoba: Luka Šulentić dipl. ing. arh.
Kordinator plana: Luka Šulentić dipl. ing. arh.	
Stručni tim u izradi plana: 1. Zoran Perišić dipl. ing. arh. 2. Goran Izelbegović dipl. ing. prom.	3. Ivan Kapović dipl. ing. arh. 4. Daliborka Pavlović aps. arh. 5. Mario Pezelj dipl. ing. arh.
Pečat predstavničkog tijela:	Predsjednik predstavničkog tijela:
Istovjetnost ovog prostornog plana s izvornikom ovjerava:	Pečat nadležnog tijela: