








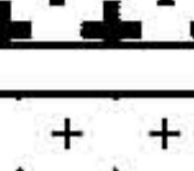
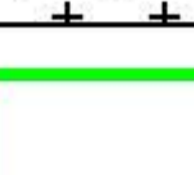






TUMAČ PLANSKOG ZNAKOVLJA

-  općinska granica - granica obuhvata plana
-  granica naselja
-  građevinsko područje naselja-izgrađeno
-  građevinsko područje naselja-neizgrađeno
-  zaštita pojedinih objekata
-  radna zona
-  športsko rekreacijska namjena - postojeća
-  športsko rekreacijska namjena - planirana
-  bolnica
-  groblje - postojeće
-  groblje - planirano
-  granica parka prirode
-  kontaktna zona predloženog parka prirode

RASTER KARATA 1:5000

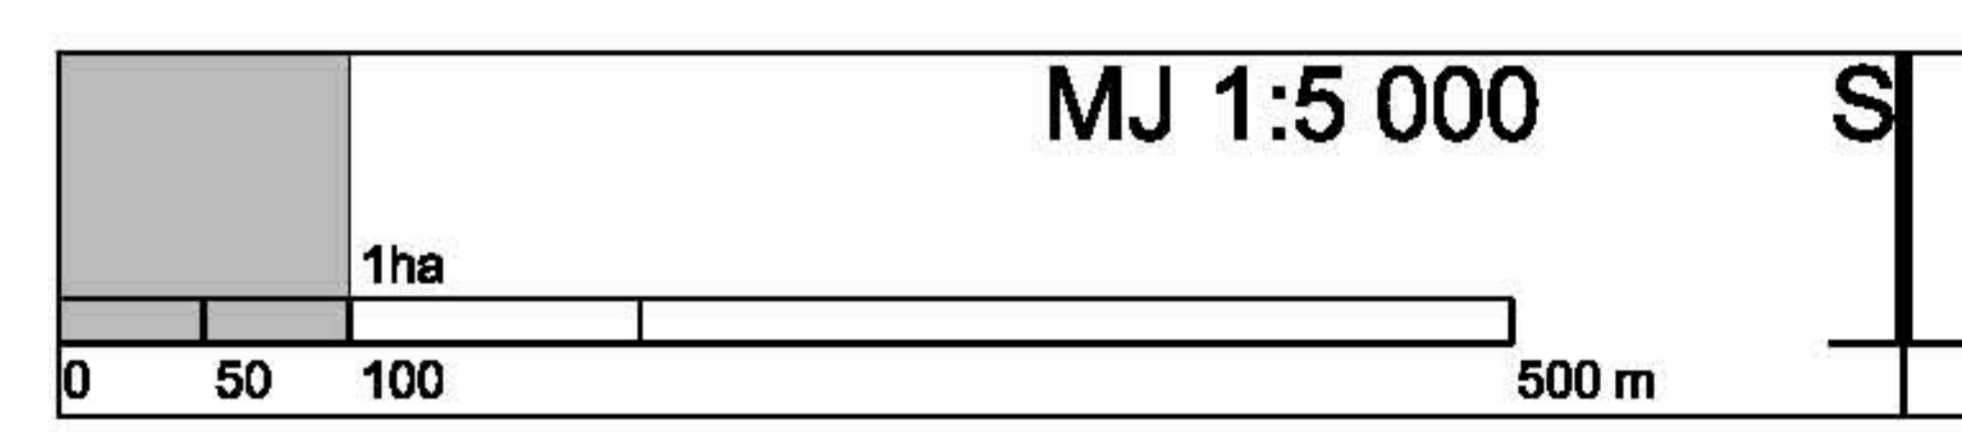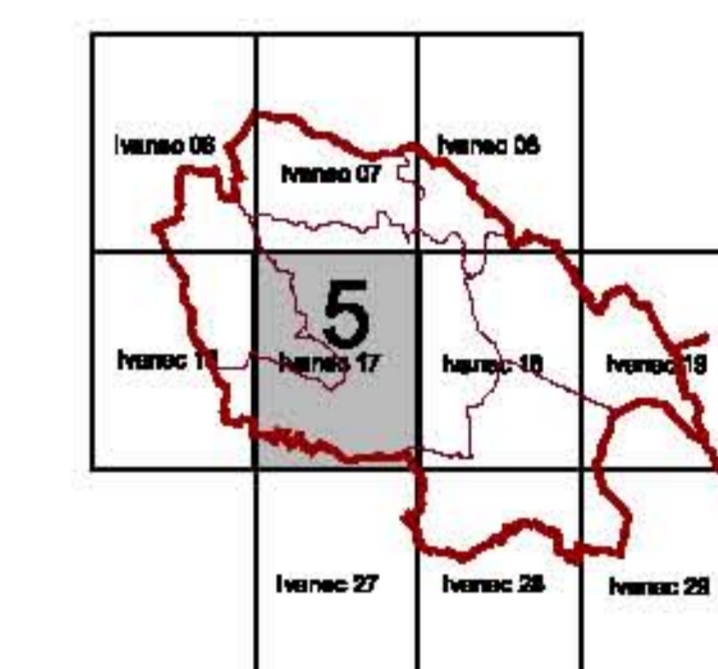

MJ 1:5 000	
1ha	
0 50 100 500 m	
Županija: Varaždinska Općina: Klenovnik	
PROSTORNI PLAN UREĐENJA OPĆINE KLENOVNIK	
Naziv kartografskog prikaza: GRAĐEVINSKA PODRUČJA NASELJA	
Broj kartografskog prikaza: 4.5. (IVANEC 17)	Mjerilo kartografskog prikaza: 1:5000
Program mjera za unapređenje stanja u prostoru:	Odluka općinskog vijeća općine Klenovnik o donošenju plana
Službeni vjesnik Varaždinske županije 18/02	Službeni vjesnik Varaždinske županije 14/06
Javna rasprava objavljena: Varaždinske vjesti 18. 08.2004.	Javni uvid održan: 28. 08. 2004.-24. 08. 2004.
Pečat tijela odgovornog za provođenje javne rasprave:	Odgovorna osoba za provođenje javne rasprave:
Suglasnost na plan prema čl. 28b. i 24. Zakona o prostornom uređenju (NN br. 30/94 i 68/98, 61/00, 32/02, 100/04) Ured državne uprave u Varaždinskoj županiji i Služba za prostorno uređenje, zaštitu okoliša, graditeljstvo i imovničko pravne poslove : KI: 350-02/06-01/14, Utor: 21/06-05-02-06-3, 30.05.06.	
URBANISTIČKI ZAVOD GRADA ZAGREBA d.o.o. ZAGREB, Bitlanski trg 12	
Pečat pravne osobe / tijela koje je izradio plan:	Odgovorna osoba:
Luka Šulentić dipl. ing. arh.	
Koordinator plana: Luka Šulentić dipl. ing. arh.	
Stručni tim u izradi plana:	
1. Zoran Perišić dipl. ing. arh.	3. Ivan Kapović dipl. ing. arh.
2. Goran Izatbegović dipl. ing. prom.	4. Daliborka Pavlović eps. arh.
	5. Mario Prazelj dipl. ing. arh.
Pečat predstavničkog tijela:	Predsjednik predstavničkog tijela:
Istovjetnost ovog prostornog plana s izvornikom ovjereva:	Pečat nadležnog tijela: