


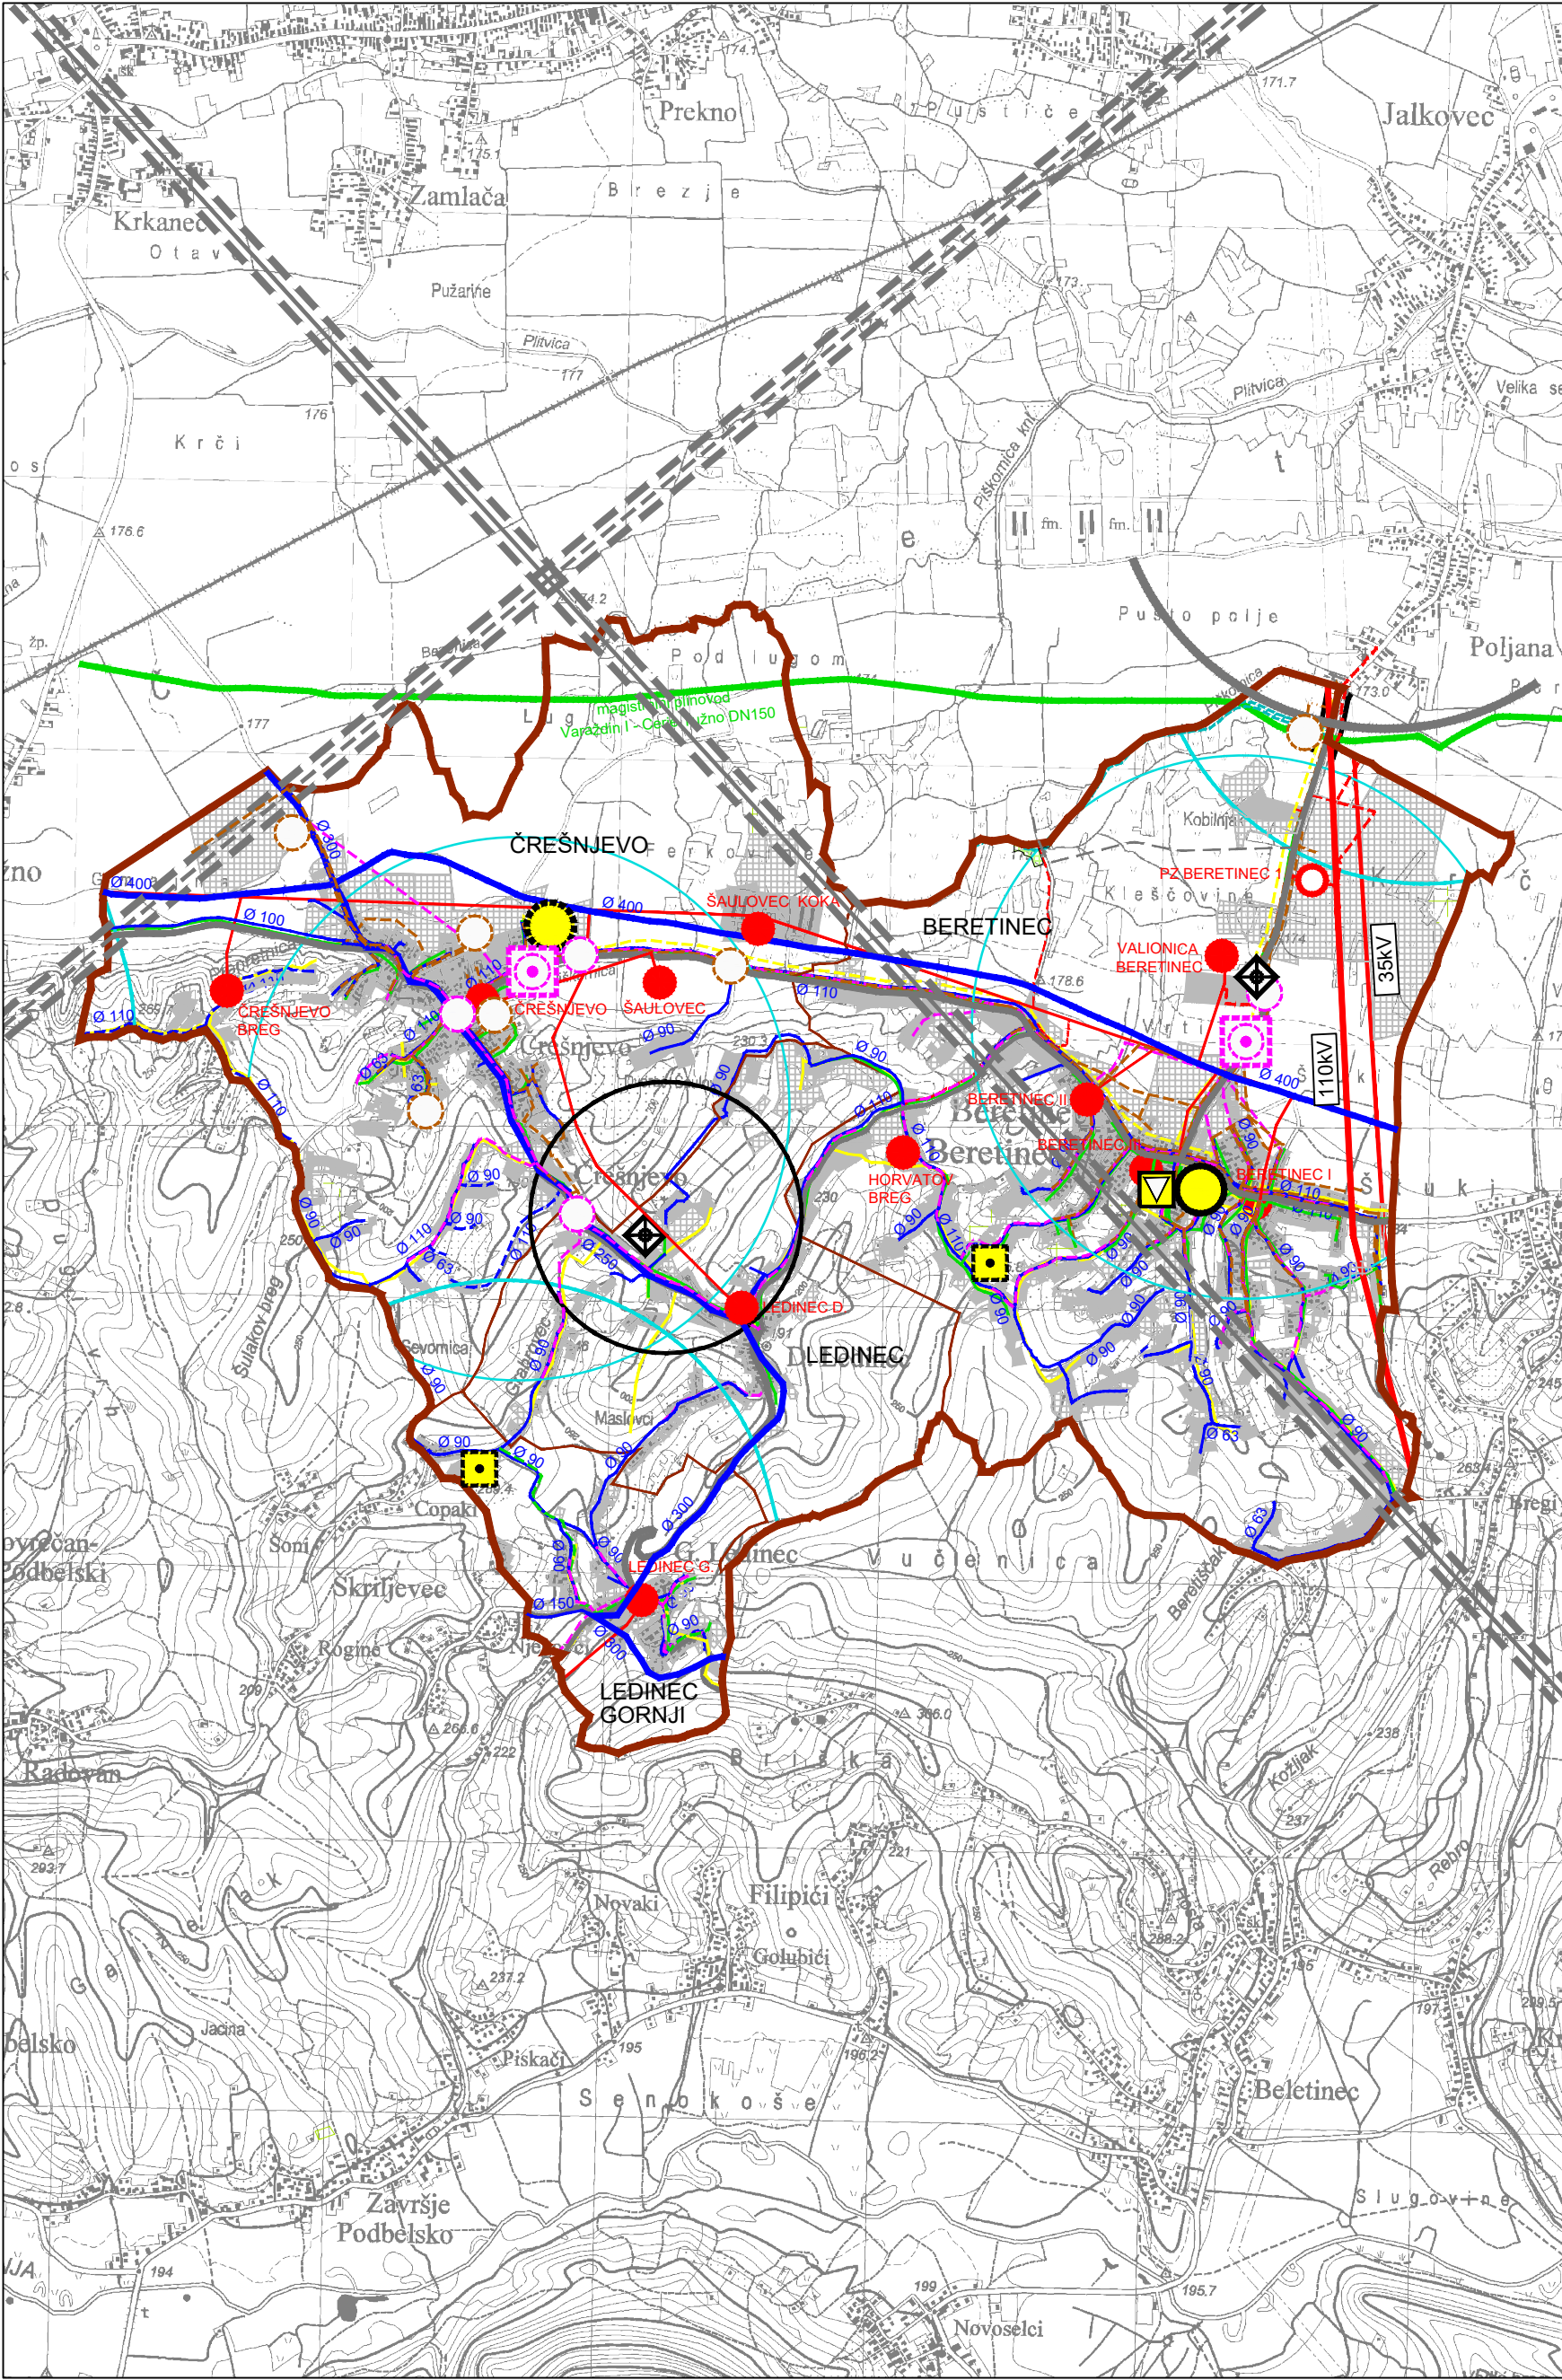

TUMAČ PLANSKOG ZNAKOVLJA
TERITORIJALNE I STATISTIČKE GRANICE

- OPĆINSKA GRANICA
- GRANICA NASELJA

PROSTORI ZA RAZVOJ I UREĐENJE

- IZGRAĐENO / NEIZGRAĐENO I NEUREĐENO
- GRAĐEVINSKA PODRUČJA I IZGRAĐENE STRUKTURE IZVAN PODRUČJA NASELJA

PROMET

- POSTOJEĆE / PLANIRANO
- CESTOVNE PROMETNICE

POŠTA I ELEKTRONIČKE KOMUNIKACIJE

- POSTOJEĆE / PLANIRANO
- POŠTA
- JEDINICA POŠTANSKE MREŽE
- JAVNE ELEKTRONIČKE KOMUNIKACIJE U NEPOKRETNOSTI MREŽI
- MJESNA CENTRALA (UPS)
- KORISNIČKI I SPOJNI VOD
- RADIJSKI KORIDOR (državni značaj)
- ZONA POSTAVE ANTENSKIH STUPOVA U RADIJUSU 500 M (RADIO I TV SUSTAV VEZA)
- RTV ODAŠILJAČ
- BAZNA STANICA POKRETNE KOMUNIKACIJSKE MREŽE
- PLANIRANE ZONE ELEKTRONIČKE KOMUNIKACIJSKE INFRASTRUKTURE

PLINOOPSKRBA

- POSTOJEĆE / PLANIRANO
- MAGISTRALNI PLINOVOD (državni značaj)
- LOKALNI PLINOVOD

ELEKTROENERGETIKA

- POSTOJEĆE / PLANIRANO
- TRAFOSTANICA 10/0.4 i 10(20)/0.4 kV
- DALEKOVOD 110 kV (županijski značaj)
- DALEKOVOD 35 kV (županijski značaj)
- DALEKOVOD 10 i 10(20) kV - zračni
- KABELSKI VOD 10(20) kV - podzemni

VODOOPSKRBA

- POSTOJEĆE / PLANIRANO
- MAGISTRALNI VODOOPSKRBNI CJEVOVOD (županijski značaj)
- OSTALI VAŽNIJI VODOOPSKRBNI CJEVOVODI

UREĐENJE VODOTOKA I VODA

- POSTOJEĆE / PLANIRANO
- INUNDACIJSKI POJAS LATERALNOG KANALA
- POTOKA PIŠKORNICA (širine pojasa 14,00m)

ODVODNJA OTPADNIH VODA

- POSTOJEĆE / PLANIRANO
- PREMA STUDIJU ODVODNJE
- UREĐAJ ZA PROČIŠĆAVANJE
- ISPUST
- OSTALI DOVODNI KANALI
- TLAČNI VOD

- PREMA PROJEKTU "ATCONSULT"
- ISPUST
 - OSTALI DOVODNI KANALI
 - TLAČNI VOD

VARAŽDINSKA ŽUPANIJA
III. IZMJENE I DOPUNE
PROSTORNOG PLANA UREĐENJA
OPĆINE BERETINEC
2. INFRASTRUKTURNI SUSTAVI

Županija:	VARAŽDINSKA
Općina:	Beretince
Naziv prostornog plana:	III. IZMJENE I DOPUNE PROSTORNOG PLANA UREĐENJA OPĆINE BERETINEC
Naziv kartografskog prikaza:	INFRASTRUKTURNI SUSTAVI
Broj kartografskog prikaza:	2.
Mjerilo kartografskog prikaza:	1 : 25000
Odluka o izradi prostornog plana: Službeni vjesnik Općine Beretince broj 07/23 i 05/24	Odluka općinskog vijeća o donošenju plana: Službeni vjesnik Općine Beretince broj 07/24
Objava javne rasprave: Večernji list, 10. srpnja 2024.godine www.beretince.hr, 9. srpnja 2024.godine www.mpgi.gov.hr, 9. srpnja 2024.godine	Javni uvid održan: 15. srpnja 2024. - 22. srpnja 2024.
Pečat tijela odgovornog za provođenje javne rasprave: M.P.	Odgovorna osoba za provođenje javne rasprave: Ivana Koščak, dipl.oec.
Mišljenje Zavoda za prostorno uređenje Varaždinske županije na Plan prema članku 107. Zakona o prostornom uređenju (NN 153/13, 65/17, 114/18, 39/19, 98/19 i 67/23) KLASA: 350-02/24-02/5; URBROJ: 2186-1-16/4-24-7, od 09. kolovoza 2024. godine	
Pravna osoba koja je izradila plan: zona kvadrat d.o.o., Prilaz zagrebačkoj cesti 5, Zagreb	
Pečat pravne osobe koja je izradila plan: M.P.	Direktorica : Željka Kajfeš, dipl.ing.arh.
Stručni tim u izradi plana: Željka Kajfeš, dipl.ing.arh.- ovlaštena arhitektica urbanistica Ana Staničić, dipl.ing.arh.- ovlaštena arhitektica urbanistica Branka Mamula, mag.ing.arch.	
Odgovorni voditelj izrade plana :	Željka Kajfeš, ovlaštena arhitektica urbanistica
Pečat općinskog vijeća: M.P.	Predsjednik općinskog vijeća: Hrvoje Kapeš
Istovjetnost prostornog plana s izvornikom ovjerava:	Pečat nadležnog upravnog tijela: M.P.