


# PROSTORNI PLAN UREĐENJA OPĆINE MARUŠEVEC

## 2. IZMJENE I DOPUNE

### 4.2.a IZDVOJENO GRAĐEVINSKO PODRUČJE NASELJA


#### JURKETINEC

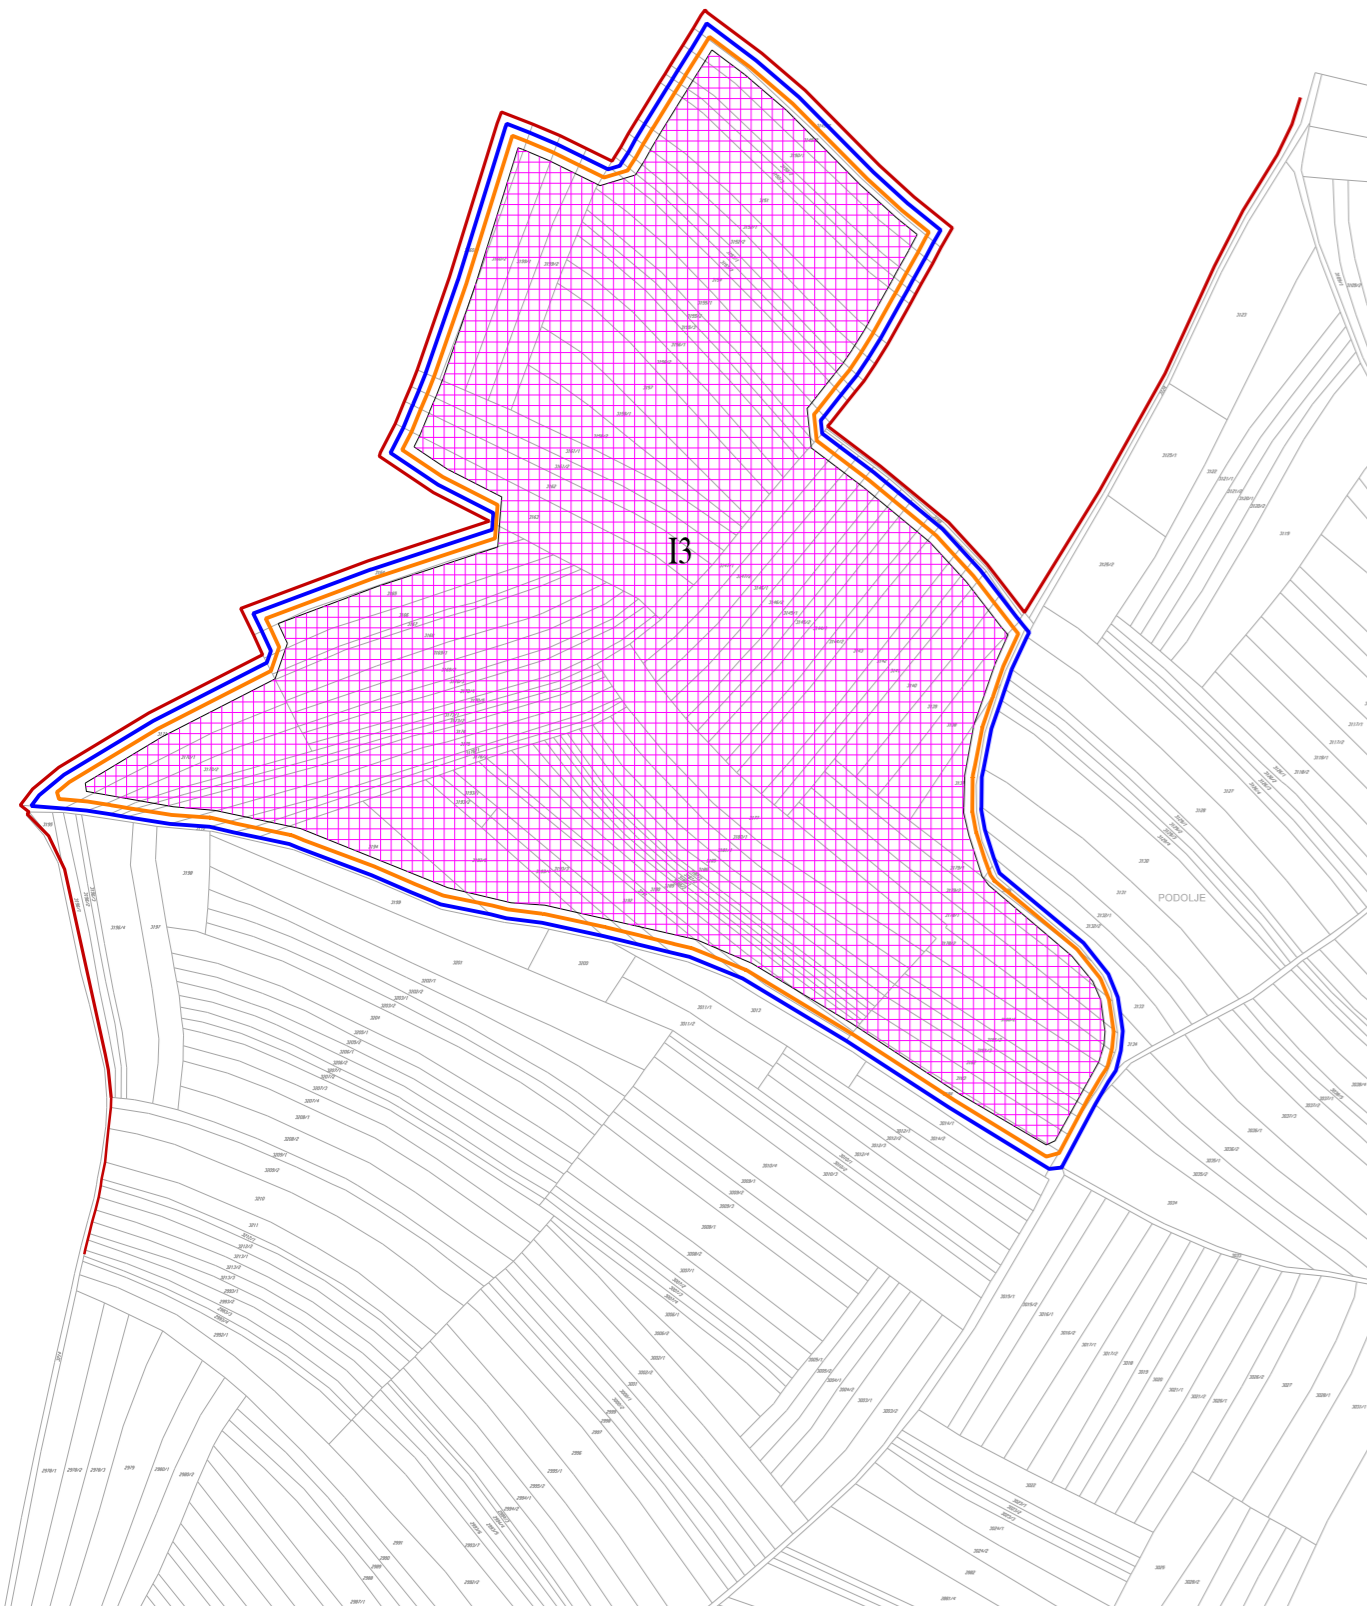

- GRANICA NASELJA  
— GRANICA IZDVOJENOG GRAĐEVINSKOG PODRUČJA IZVAN NASELJA

#### REZERVIRANE ZONE:

izgrađeno/neizgrađeno

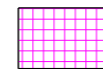


GOSPODARSKA NAMJENA:

- PROIZVODNA (I3- bioplinsko postrojenje i staklenici)

#### PODRUČJE PRIMJENE POSEBNIH MJERA UREĐENJA I ZAŠTITE



OBUH VAT IZRADE URBANISTIČKOG PLANA UREĐENJA

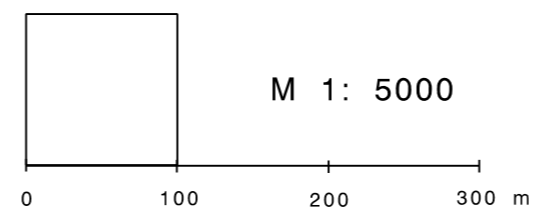

VARAŽDINSKA ŽUPANIJA  
OPĆINA MARUŠEVEC

Naziv prostornog plana:

**PROSTORNI PLAN UREĐENJA OPĆINE**  
**- 2. izmjene i dopune -**

Naziv kartografskog prikaza:

**IZDVOJENO GRAĐEVINSKO PODRUČJE NASELJA JURKETINEC**

Broj kartografskog prikaza:

4.2.a

Mjerilo kartografskog prikaza:

1 : 5 000

Odluka o izradi izmjene i dopune Prostornog plana uređenja Općine Maruševac: "Službeni vjesnik Varaždinske županije", br. 43/08. i Odluka o izmjeni i dopuni Odluke o izradi izmjena i dopuna Prostornog plana uređenja Općine Maruševac "Službeni vjesnik Varaždinske županije", br.42/12.

Odluka predstavničkog tijela o donošenju izmjena i dopuna Plana :  
"Službeni vjesnik Varaždinske županije", br.22/13.

Javna rasprava (datum objave):  
Varaždinske vijesti broj 3519, od 12.06.2012.  
Ponovna javna rasprava (datum objave):  
Varaždinske vijesti broj 3544, od 04.12.2012.

Javni uvid održan:  
od: 26.06.2012. do: 10.07.2012.  
Ponovni javni uvid održan:  
od: 14.12.2012. do: 21.12.2012.

Pečat tijela odgovornog za provođenje javne i ponovne javne rasprave:

Odgovorna osoba za provođenje javne rasprave i ponovne javne rasprave:

Ivan Šagi

(ime, prezime i potpis)

Suglasnost na plan prema članku 98. Zakona o prostornom uređenju i gradnji ("Narodne novine", br. 76/07., 38/09., 55/11., 90/11. i 50/12.)

Klasa: 350-02/13-01/7

Urbroj: 2186/1-02/1-13-2

Datum: 03.04.2013.

Pravna osoba/tijelo koje je izradilo plan:

ZAVOD ZA PROSTORNO UREĐENJE VARAŽDINSKE ŽUPANIJE

Pečat pravne osobe/tijela koje je izradilo plan:

Odgovorna osoba:  
Davorin Gregurinčić, dipl.inž.prometa

(ime, prezime i potpis)

Koordinator plana / odgovorni voditelj:

Dubravka Komes, dipl.inž.arh.

Stručni tim u izradi plana:  
Dubravka Komes, dipl.inž.arh.  
Melita Srpak, dipl.inž.agr.  
Višnja Jakovac, građ.teh.  
Josip Bačan, inž.agr.

Davorin Gregurinčić, dipl.inž.prometa  
Tanja Martinec, dipl.inž.arh.  
Višnja Jalušić, dipl.inž.arh.  
Tamara Vučeković, dipl.inž.građ.

Pečat predstavničkog tijela:

Predsjednik predstavničkog tijela:

Dragutin Kišić, oec.

(ime, prezime i potpis)

Istovjetnost ovog prostornog plana s izvornikom ovjerava:

**I Z V O R N I K**

(ime, prezime i potpis)

Pečat nadležnog tijela,