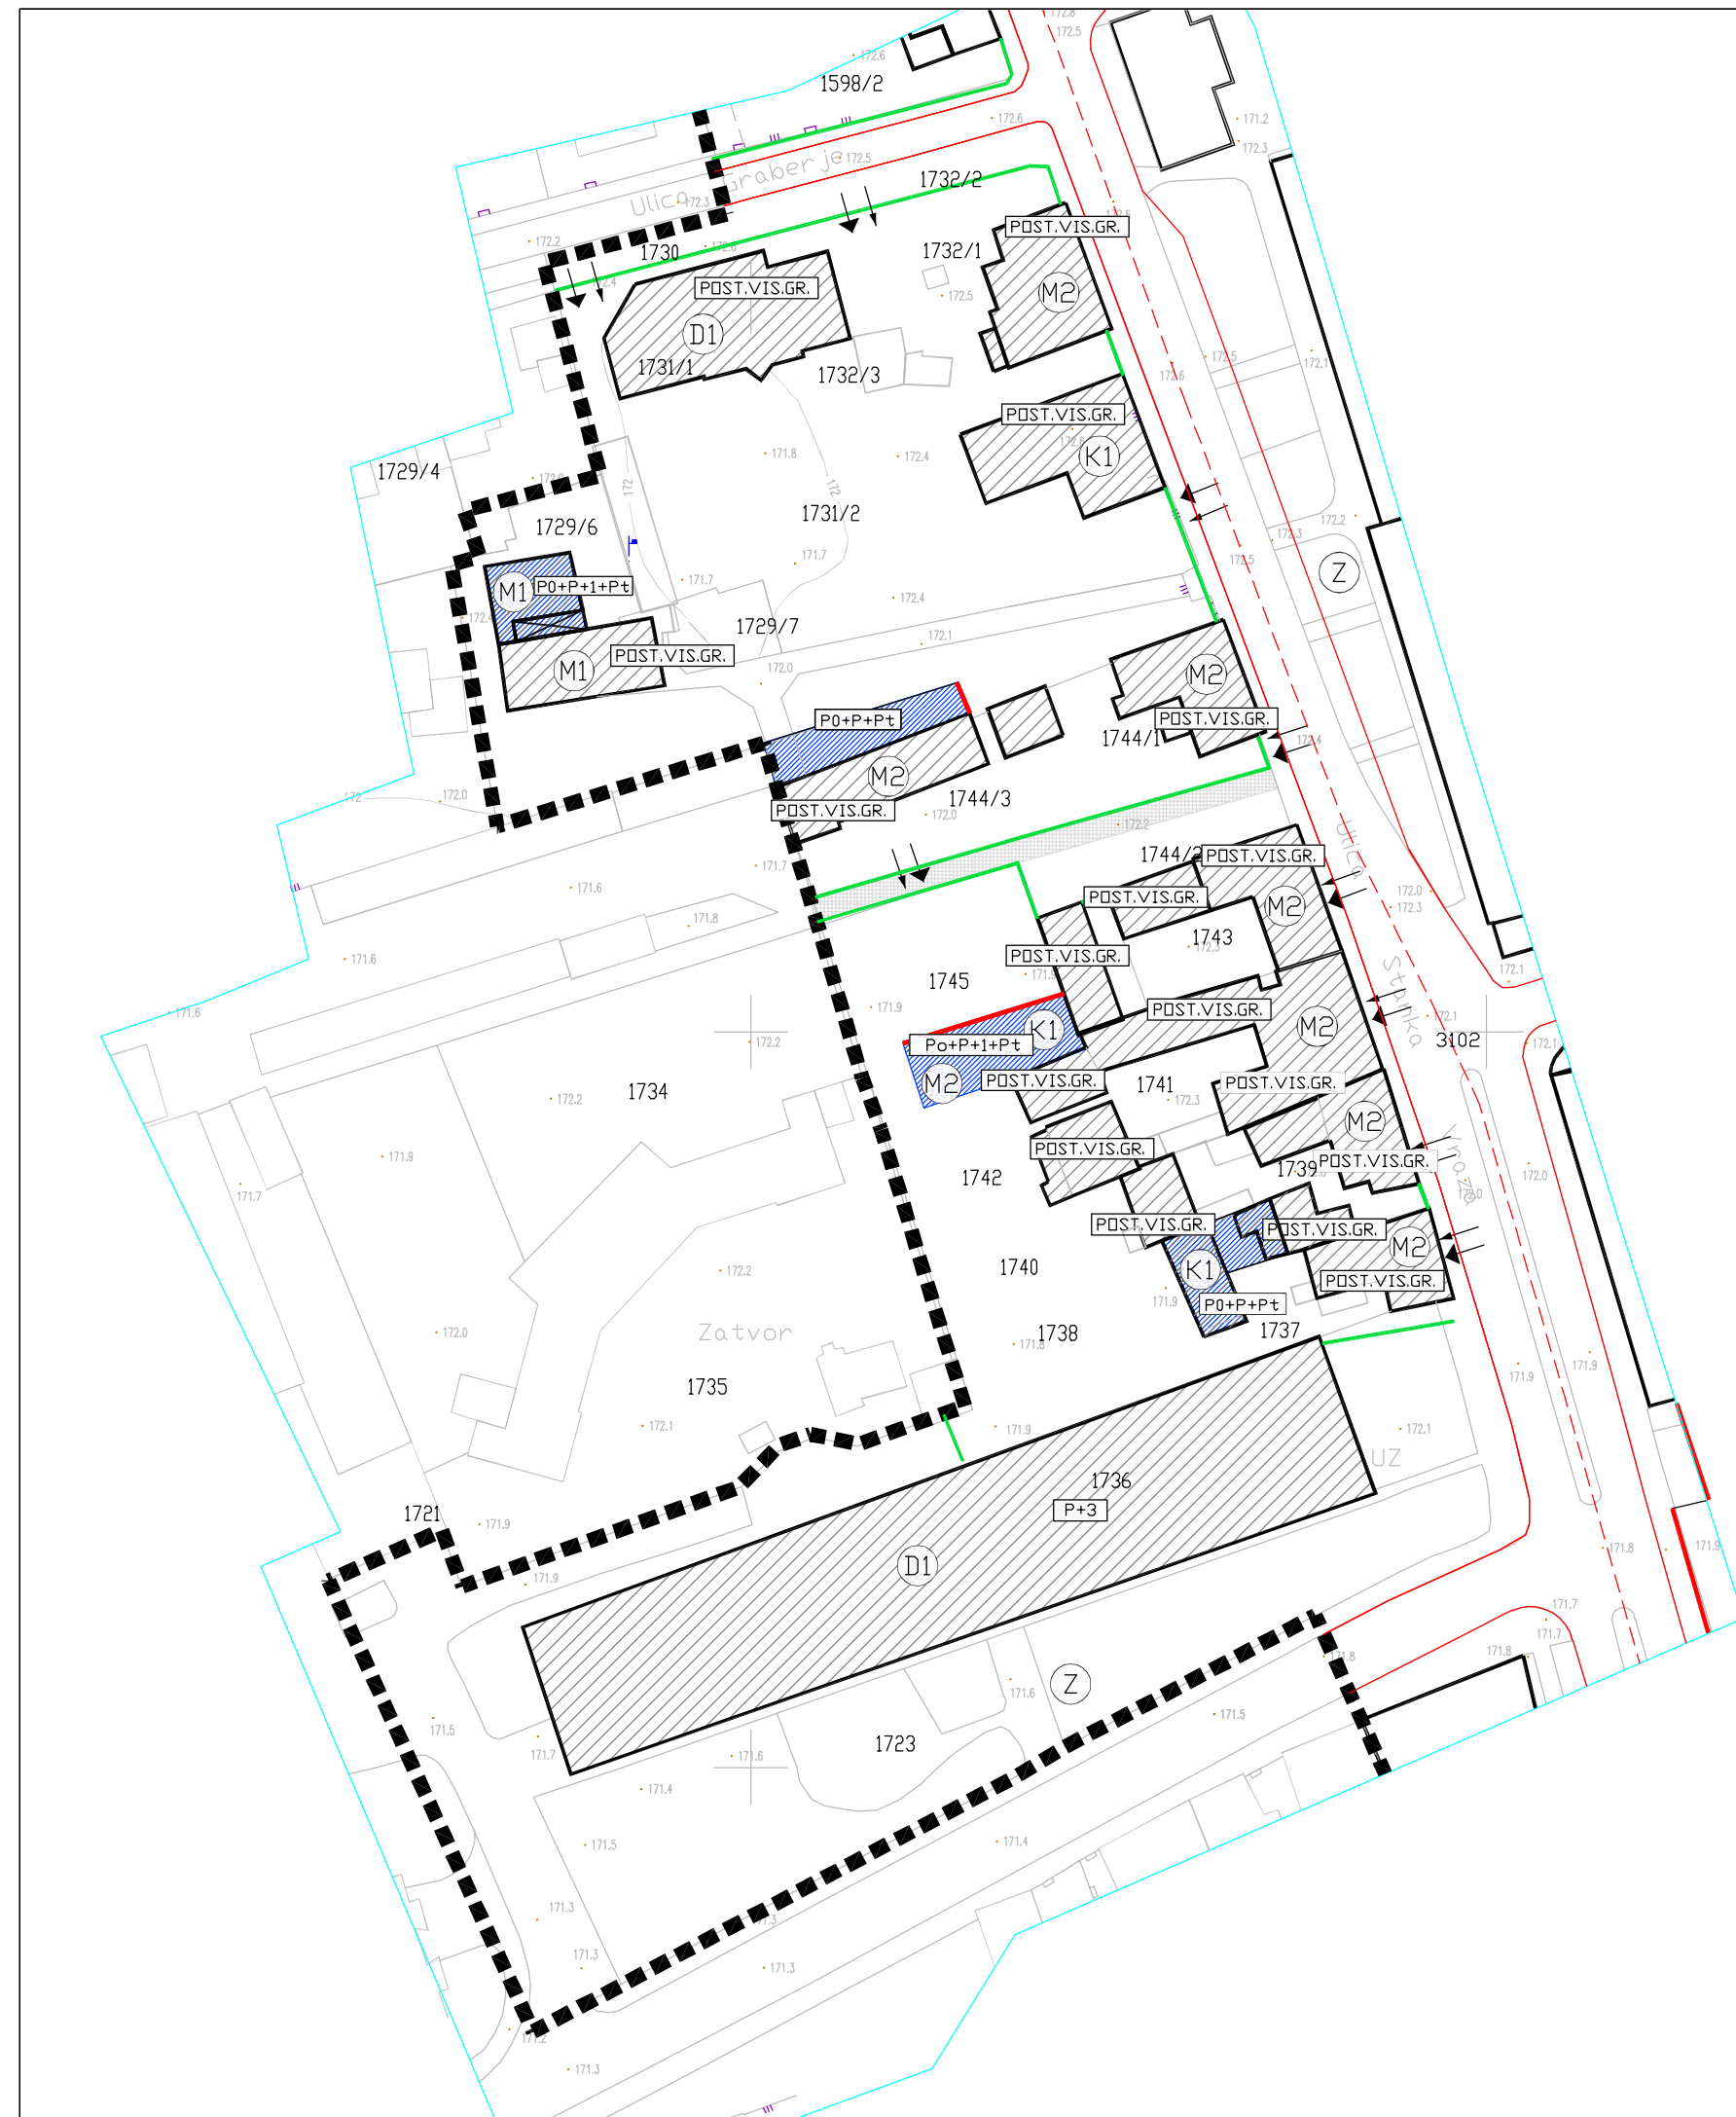


Listopad 2013.



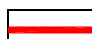
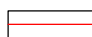
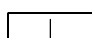

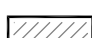
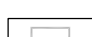

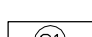
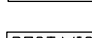
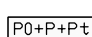



M 1 : 1000

BLOK BR. 26 (dio)

5.26. NAČIN I UVJETI GRADNJE

TUMAČ PLANSKOG ZNAKOVLJA:

-  GRANICA OBUHVATA URBANISTIČKOG PLANA UREĐENJA
-  REGULACIJSKI PRAVAC
-  OBAVEZNI GRADEVNI PRAVAC
-  GRADSKA ULICA, PARKIRALIŠTA
-  PRIKLJUČENJE NA JAVNU POVRŠINU
-  PRIKLJUČENJE KOMUNALNE INFRASTRUKTURE
-  POSTOJEĆA GRADEVINA
-  POSTOJEĆE GRADEVINE BEZ MOGUĆNOSTI REKONSTRUKCIJE
-  ZONA NOVE IZGRADNJE
-  NAMJENA GRADEVINE
-  KATNOST POSTOJEĆE GRADEVINE
-  KATNOST PLANIRANE GRADEVINE
-  UKLANJANJE POSTOJEĆE GRADEVINE

Županija: Varaždinska		Grad: Varaždin	
Naziv prostornog plana: CILJANJE IZMJENE I DOPUNE UPU-a POVIJESNE JEZGRE GRADA VARAŽDINA			
Naziv kartografskog prikaza: NAČIN I UVJETI GRADNJE - BLOK 26			
Broj kartografskog prikaza: 5.26.		Mjerilo kartografskog prikaza: 1:1000	
Odluka o izradi: "Službeni vijesnik grada Varaždina" 1/11, 6/12 i 13/12		Odluka Gradskog vijeća o donošenju plana: "Službeni vijesnik grada Varaždina" 1/07, 1/10 i 6/13	
Javna rasprava objavljena je: 8. i 9.07.2013.		Javni uvid održan od: 17.07.2013. do: 24.07.2013.	
Suglasnost Ministarstva kulture, Uprave za zaštitu kulturne baštine, Konzervatorskog odjela u Varaždinu, klasa: 612-08/11-10/0051 ur.broj: 532-04-01-03/03-13-23 od 02.10.2013.			
Pečat tijela odgovornog za provođenje javne rasprave: M.P.		Odgovorna osoba za provođenje javne rasprave: Vlado Vlašić dipl.oec.	
Pravna osoba koja je izradila plan: URBANISTIČKI ZAVOD GRADA ZAGREBA d.o.o. ZAGREB, Braće Domany 4.			
Pečat pravne osobe koja je izradila plan: M.P.		Odgovorna osoba: DARIJEN BELEC dipl.ing.grad.	
Odgovorni voditelj: ZORAN HEBAR, dipl. ing. arh.			
Stručni tim Urbanističkog zavoda grada Zagreba u izradi plana: 1. Zoran Hebar dipl. ing. arh. 2. Miroslav Šreng građ. teh. 3. Momir Pavletić Slobodan mag.ing.prosp.arch.			
Pečat Gradskog vijeća Grada Varaždina M.P.		Predsjednik Gradskog vijeća Grada Varaždina Josip Hehet dipl.iur.	
Istovjetnost prostornog Plana s izvornikom ovjerava: _____		Pečat nadležnog tijela: M.P.	