


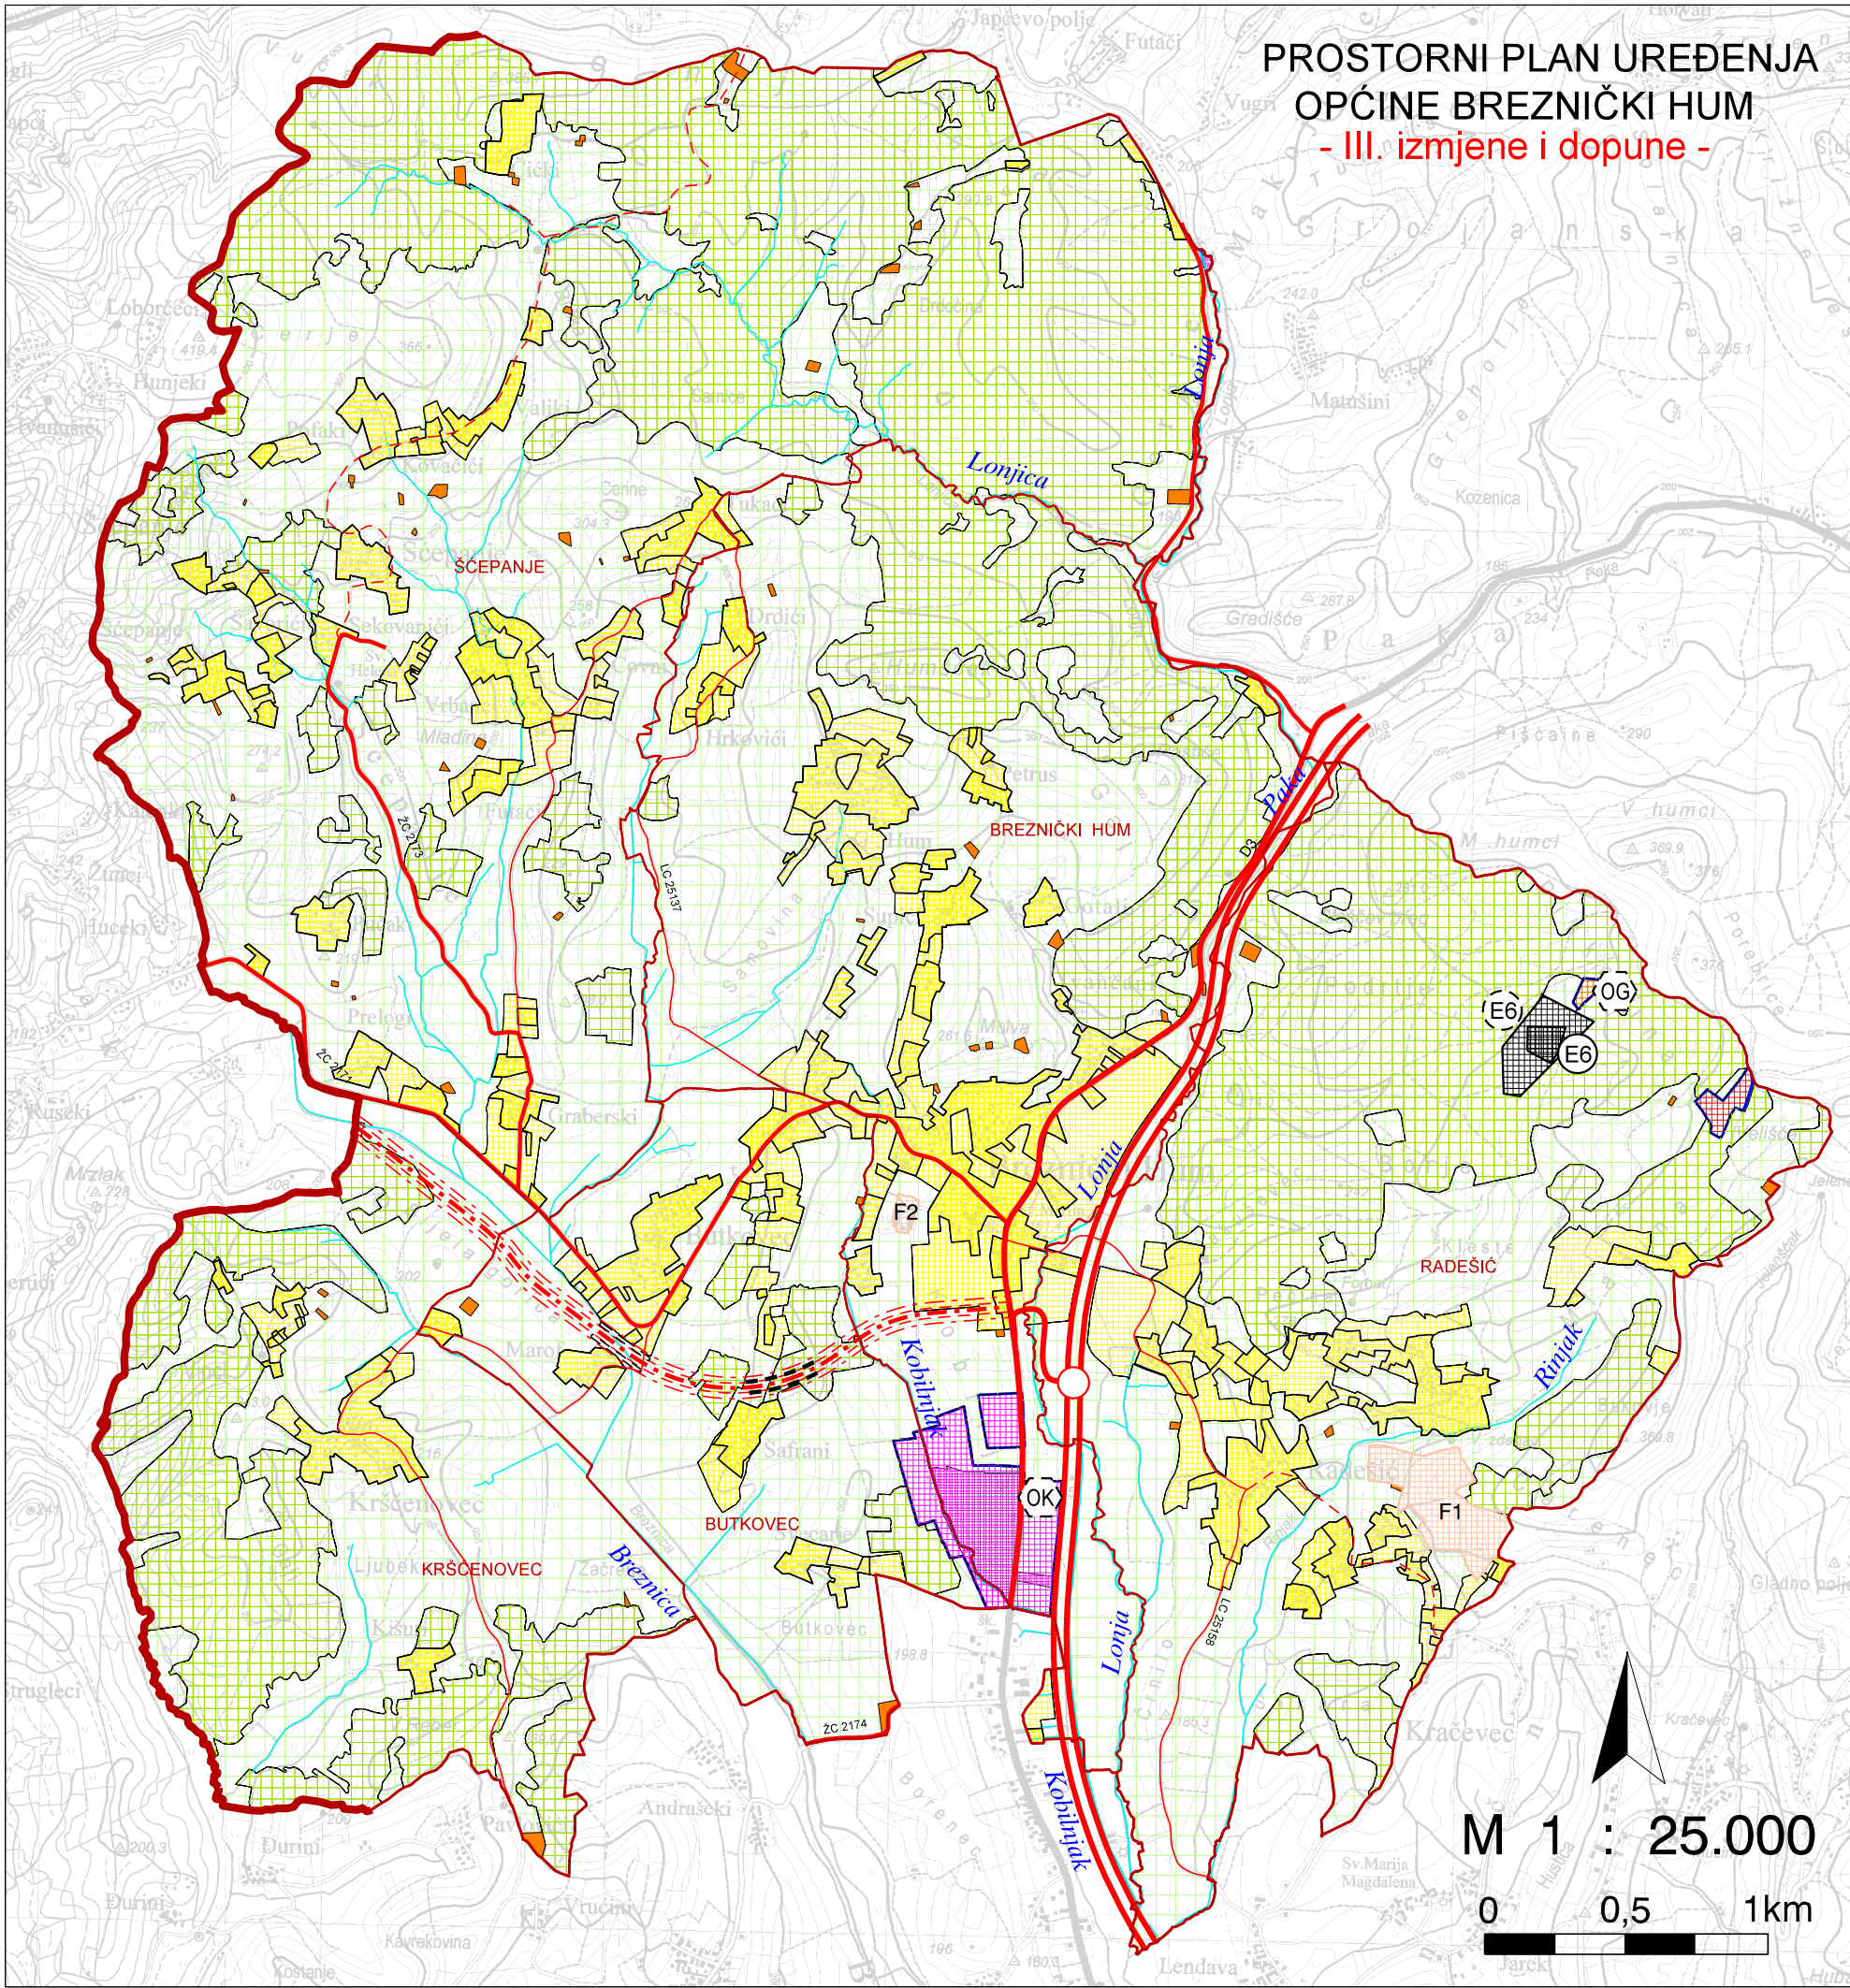

1.KORIŠTENJE I NAMJENA POVRŠINA

GRANICA ŽUPANIJE
GRANICA OPĆINE (GRANICA OBUHVATA PLANA)
GRANICA NASELJA

RAZVOJ I UREĐENJE PROSTORA / POVRŠINA NASELJA

IZGRAĐENI I NEIZGRAĐENI DIO GRAĐEVINSKOG PODRUČJA

RAZVOJ I UREĐENJE PROSTORA / POVRŠINA IZVAN NASELJA

OBUHVAT IZDOJENOG GRAĐEVINSKOG
PODRUČJA IZVAN NASELJA

IZDOJENA GRAĐEVINSKA PODRUČJA IZVAN NASELJA
postojeće / planirano
GOSPODARSKA NAMJENA:

PROIZVODNA S MOGUĆOM KOMBINACIJOM POSLOVNIH NAMJENA

UGOSTITELJSKO - TURISTIČKA

RECIKLAŽNO DVORIŠTE:

RECIKLAŽNO DVORIŠTE - OG - građevinski otpad

RECIKLAŽNO DVORIŠTE - OK - komunalni otpad

IZGRAĐENE STRUKTURE IZVAN GRAĐEVINSKOG PODRUČJA
GOSPODARSKA NAMJENA:

POVRŠINE I GRAĐEVINE ZA ISKORIŠTAVANJE MINERALNIH SIROVINA
(E6 - iskop kamena)

POVRŠINE I GRAĐEVINE U FUNKCIJI
OBAVLJANJA POLJOPRIVREDNIH DJELATNOSTI
(F1 - biljna proizvodnja; F2 - uzgoj životinja)

ZATEČENA IZGRADNJA :

ZATEČENA IZGRADNJA IZVAN GRAĐEVINSKOG PODRUČJA

NEIZGRAĐENE STRUKTURE IZVAN GRAĐEVINSKOG PODRUČJA NASELJA

ŠUME ISKLJUČIVO OSNOVNE NAMJENE:
GOSPODARSKA ŠUMA

OSTALO POLJOPRIVREDNO TLO, ŠUME I ŠUMSKO ZEMLJITE

VODNE POVRŠINE

PROMET
postojeće / planirano

AUTOCESTA
OSTALE DRŽAVNE CESTE
ŽUPANIJSKE CESTE
LOKALNE CESTE

RASKRIŽJE CESTA U DVIJE RAZINE

TUNEL

MOST

MOGUĆI ILI ALTERNATIVNI KORIDOR CESTE

VARAŽDINSKA ŽUPANIJA OPĆINA BREZNIČKI HUM	
Naziv prostornog plana: PROSTORNI PLAN UREĐENJA OPĆINE - III. izmjene i dopune -	
Naziv kartografskog prikaza: KORIŠTENJE I NAMJENA POVRŠINA	
Broj kartografskog prikaza: 1.	Mjerilo kartografskog prikaza: 1 : 25.000
Odluka predstavničkog tijela o izradi plana: "Službeni vjesnik Varaždinske županije", br. 75/18.	Odluka predstavničkog tijela o donošenju plana: "Službeni vjesnik Varaždinske županije" br. 109/21.
Javna rasprava (datum objave): "Jutarnji list" br. 7991 od 13.11.2020.; "Jutarnji list" br. 8040 od 04.01.2021. www.mpgi.hr; www.breznicki-hum.hr	Javni uvid održan: od: 22.02.2021. do: 08.03.2021.
Pečat tijela odgovornog za provođenje javne rasprave:	Odgovorna osoba za provođenje javne rasprave: Hegedić Zoran (ime, prezime i potpis)
Prema članku 107. stavku 4. Zakona o prostornom uređenju (NN, br. 153/13., 65/17., 114/18., 39/19. i 98/19.) ne pribavlja se mišljenje Zavoda za prostorno uređenje Varaždinske županije jer je Zavod izrađivač III. izmjena i dopuna PPUO	
Pravna osoba/tijelo koje je izradilo plan: ZAVOD ZA PROSTORNO UREĐENJE VARAŽDINSKE ŽUPANIJE	
Pečat pravne osobe/tijela koje je izradilo plan:	Odgovorna osoba: Tanja Martinec, dipl.inž.arh. (ime, prezime i potpis)
Koordinator/odgovorni voditelj: Dubravka Komes, dipl. inž. arh.	
Stručni tim u izradi plana: Dubravka Komes, dipl. inž. arh. Melita Srpak, dipl. inž. agr. Silvana Dugandžić, dipl. inž. građ. Hrvoje Jakovac, bacc. inž. techn. graph.	
Tanja Martinec, dipl. inž. arh. Višnja Jalušić, dipl. inž. arh. Tamara Vučeković, dipl. inž. građ. Josip Bačan, inž. agr.	
Pečat predstavničkog tijela:	Predsjednik predstavničkog tijela: Marko Fišter (ime, prezime i potpis)
Istovjetnost ovog prostornog plana s izvornikom ovjerava:	Pečat nadležnog tijela: (ime, prezime i potpis)