


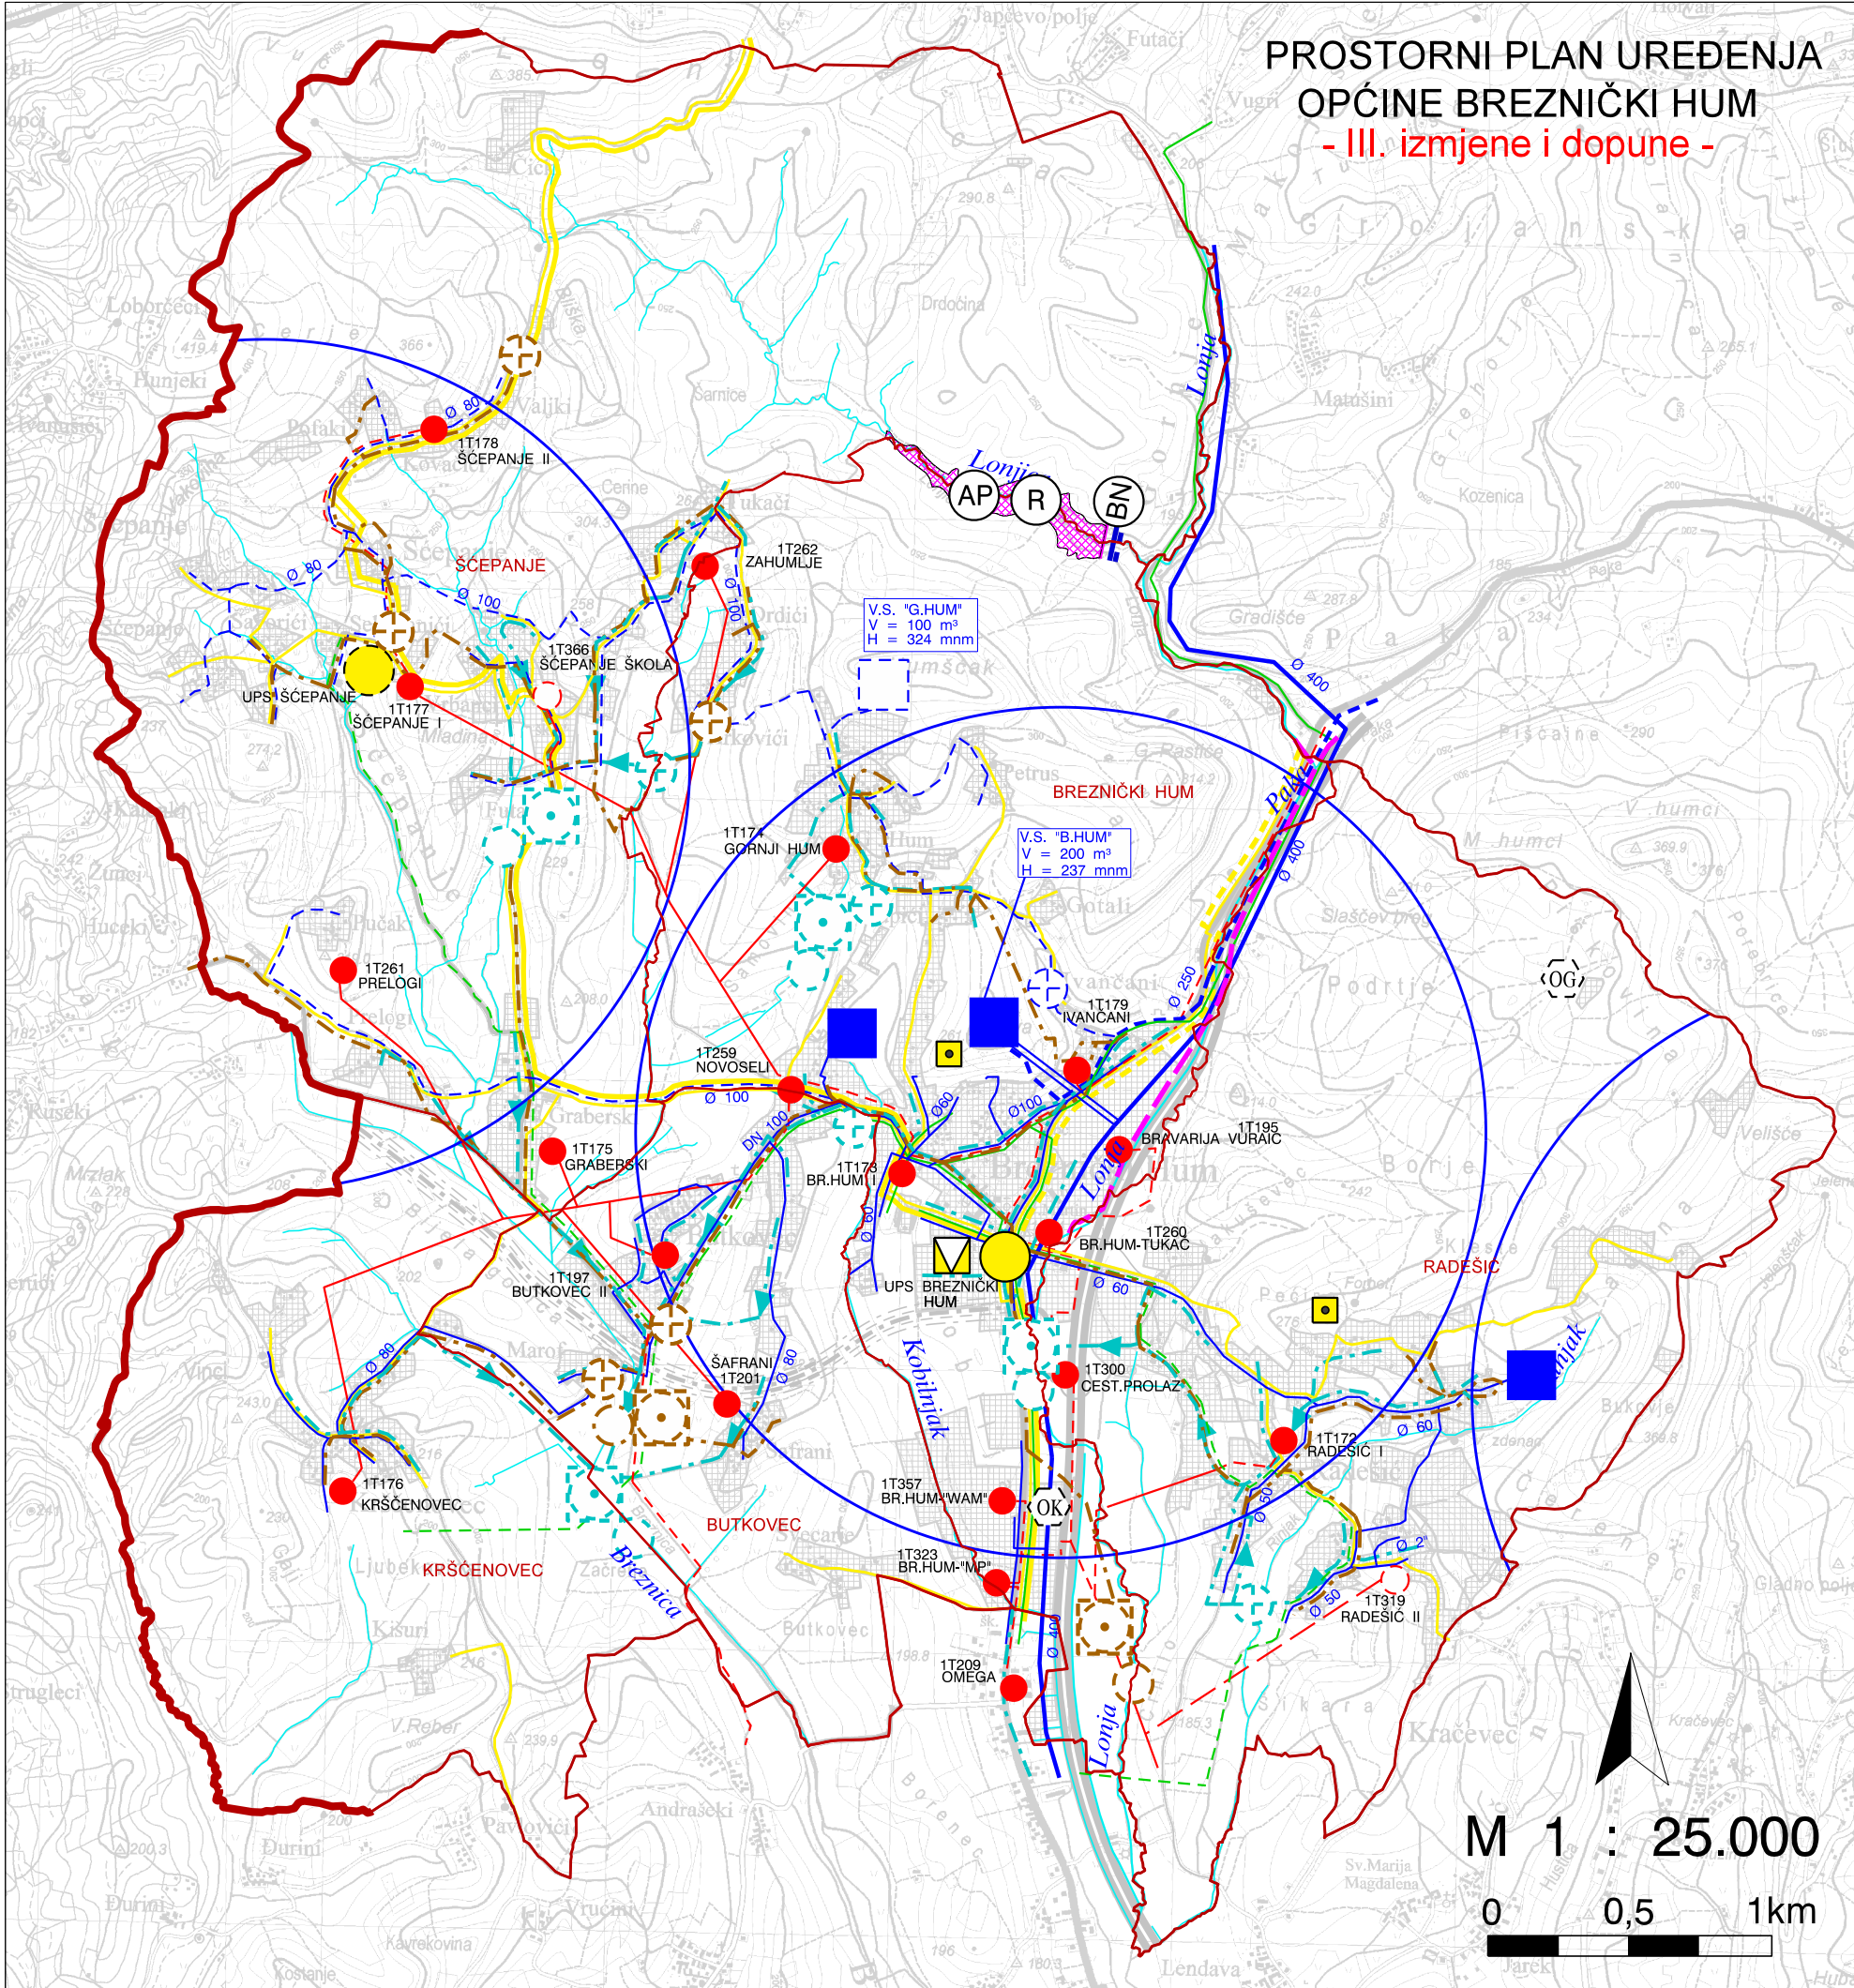

2. INFRASTRUKTURNI SUSTAVI

POŠTA I TELEKOMUNIKACIJE

postojeće / planirano

POŠTA



JEDINICA POŠTANSKE MREŽE

JAVNE TELEKOMUNIKACIJE U NEPOKRETNOSTI MREŽI



MJESNA CENTRALA (UPS)

MAGISTRALNI VOD

KORISNIČKI I SPOJNI VOD

BAZNA STANICA POKRETNE


KOMUNIKACIJSKE MREŽE

PLANIRANE ZONE POSTAVE

ELEKTRONIČKE TELEKOMUNIKACIJSKE

INFRASTRUKTURE

PLINOOPSKRBA

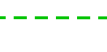

LOKALNI PLINOVOD

ELEKTROENERGETIKA



TS 10/0.4 i 10(20)/0.4 kV

DALEKOVOD 10 kV (zračni)

10 i 10(20) kV KABELSKI VOD (podzemni)

VODOOPSKRBA



VODOSPREMA

PRECIPNANA STANICA

MAGISTRALNI VODOOPSKRBNI CJEVOVOD

OSTALI VAŽNIJI VODOOPSKRBNI CJEVOVODI

ODVODNJA OTPADNIH VODA (VARIJANTE)



PREMA

IDEJNOM RJEŠENJU

PREMA

STUDIJSKOM

GOSPODARENJE OTPADOM

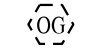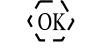

RECIKLAŽNO DVORIŠTE ZA ODVOJENO PRIKUPLJANJE

OTPADA U GOSPODARENJU KOMUNALNIM OTPADOM

RECIKLAŽNO DVORIŠTE ZA GRAĐEVNI OTPAD

UREĐENJE VODOTOKA I VODA

REGULACIJSKI I ZAŠTITNI SUSTAV



REGULACIJA LONJE I PAKE

AKUMULACIJA I RETENCIJA

(AP - za obranu od poplave;

R - retencija za obranu od poplave)

BRANA

(BN - nasuta)

GRAĐEVINSKA PODRUČJA

I IZGRAĐENE STRUKTURE IZVAN

GRAĐEVINSKOG PODRUČJA

VODNE POVRŠINE

GRANICA ŽUPANIJE

GRANICA OPĆINE - UJEDNO GRANICA

OBUIVATA PROSTORNOG PLANA

GRANICA NASELJA

PROMETNICE

VARAŽDINSKA ŽUPANIJA

OPĆINA BREZNIČKI HUM

Naziv prostornog plana:

PROSTORNI PLAN UREĐENJA OPĆINE - III. izmjene i dopune -

Naziv kartografskog prikaza:

INFRASTRUKTURNI SUSTAVI

Broj kartografskog prikaza:

2.

Mjerilo kartografskog prikaza:

1 : 25.000

Odluka predstavničkog tijela o izradi plana:

"Službeni vjesnik Varaždinske županije",
br. 75/18.

Odluka predstavničkog tijela o donošenju plana:

"Službeni vjesnik Varaždinske županije" br. 109/21.

Javna rasprava (datum objave):

"Jutarnji list" br. 7991 od 13.11.2020.;

"Jutarnji list" br. 8040 od 04.01.2021.

www.mpgi.hr; www.breznicki-hum.hr

Javni uvid održan:

od: 22.02.2021. do: 08.03.2021.

Pečat tijela odgovornog za provođenje javne

rasprave:

Odgovorna osoba za provođenje javne rasprave:

Hegedić Zoran

(ime, prezime i potpis)

Prema članku 107. stavku 4. Zakona o prostornom uređenju (NN, br. 153/13., 65/17., 114/18., 39/19. i 98/19.) ne pribavlja se mišljenje Zavoda za prostorno uređenje Varaždinske županije jer je Zavod izrađivač III. izmjena i dopuna PPUO

Pravna osoba/tijelo koje je izradilo plan:

ZAVOD ZA PROSTORNO UREĐENJE VARAŽDINSKE ŽUPANIJE

Pečat pravne osobe/tijela koje je izradilo plan:

Odgovorna osoba:

Tanja Martinec, dipl.inž.arh.

(ime, prezime i potpis)

Koordinator/odgovorni voditelj:

Dubravka Komes, dipl. inž. arh.

Stručni tim u izradi plana:

Dubravka Komes, dipl. inž. arh.

Melita Srpak, dipl. inž. agr.

Silvana Dugandžić, dipl. inž. građ.

Hrvoje Jakovac, bacc. inž. techn. graph.

Tanja Martinec, dipl. inž. arh.

Višnja Jalušić, dipl. inž. arh.

Tamara Vučeković, dipl. inž. građ.

Josip Bačan, inž. agr.

Pečat predstavničkog tijela:

Predsjednik predstavničkog tijela:

Marko Fišter

(ime, prezime i potpis)

Istovjetnost ovog prostornog plana s izvornikom

ovjerava:

Pečat nadležnog tijela:

(ime, prezime i potpis)