


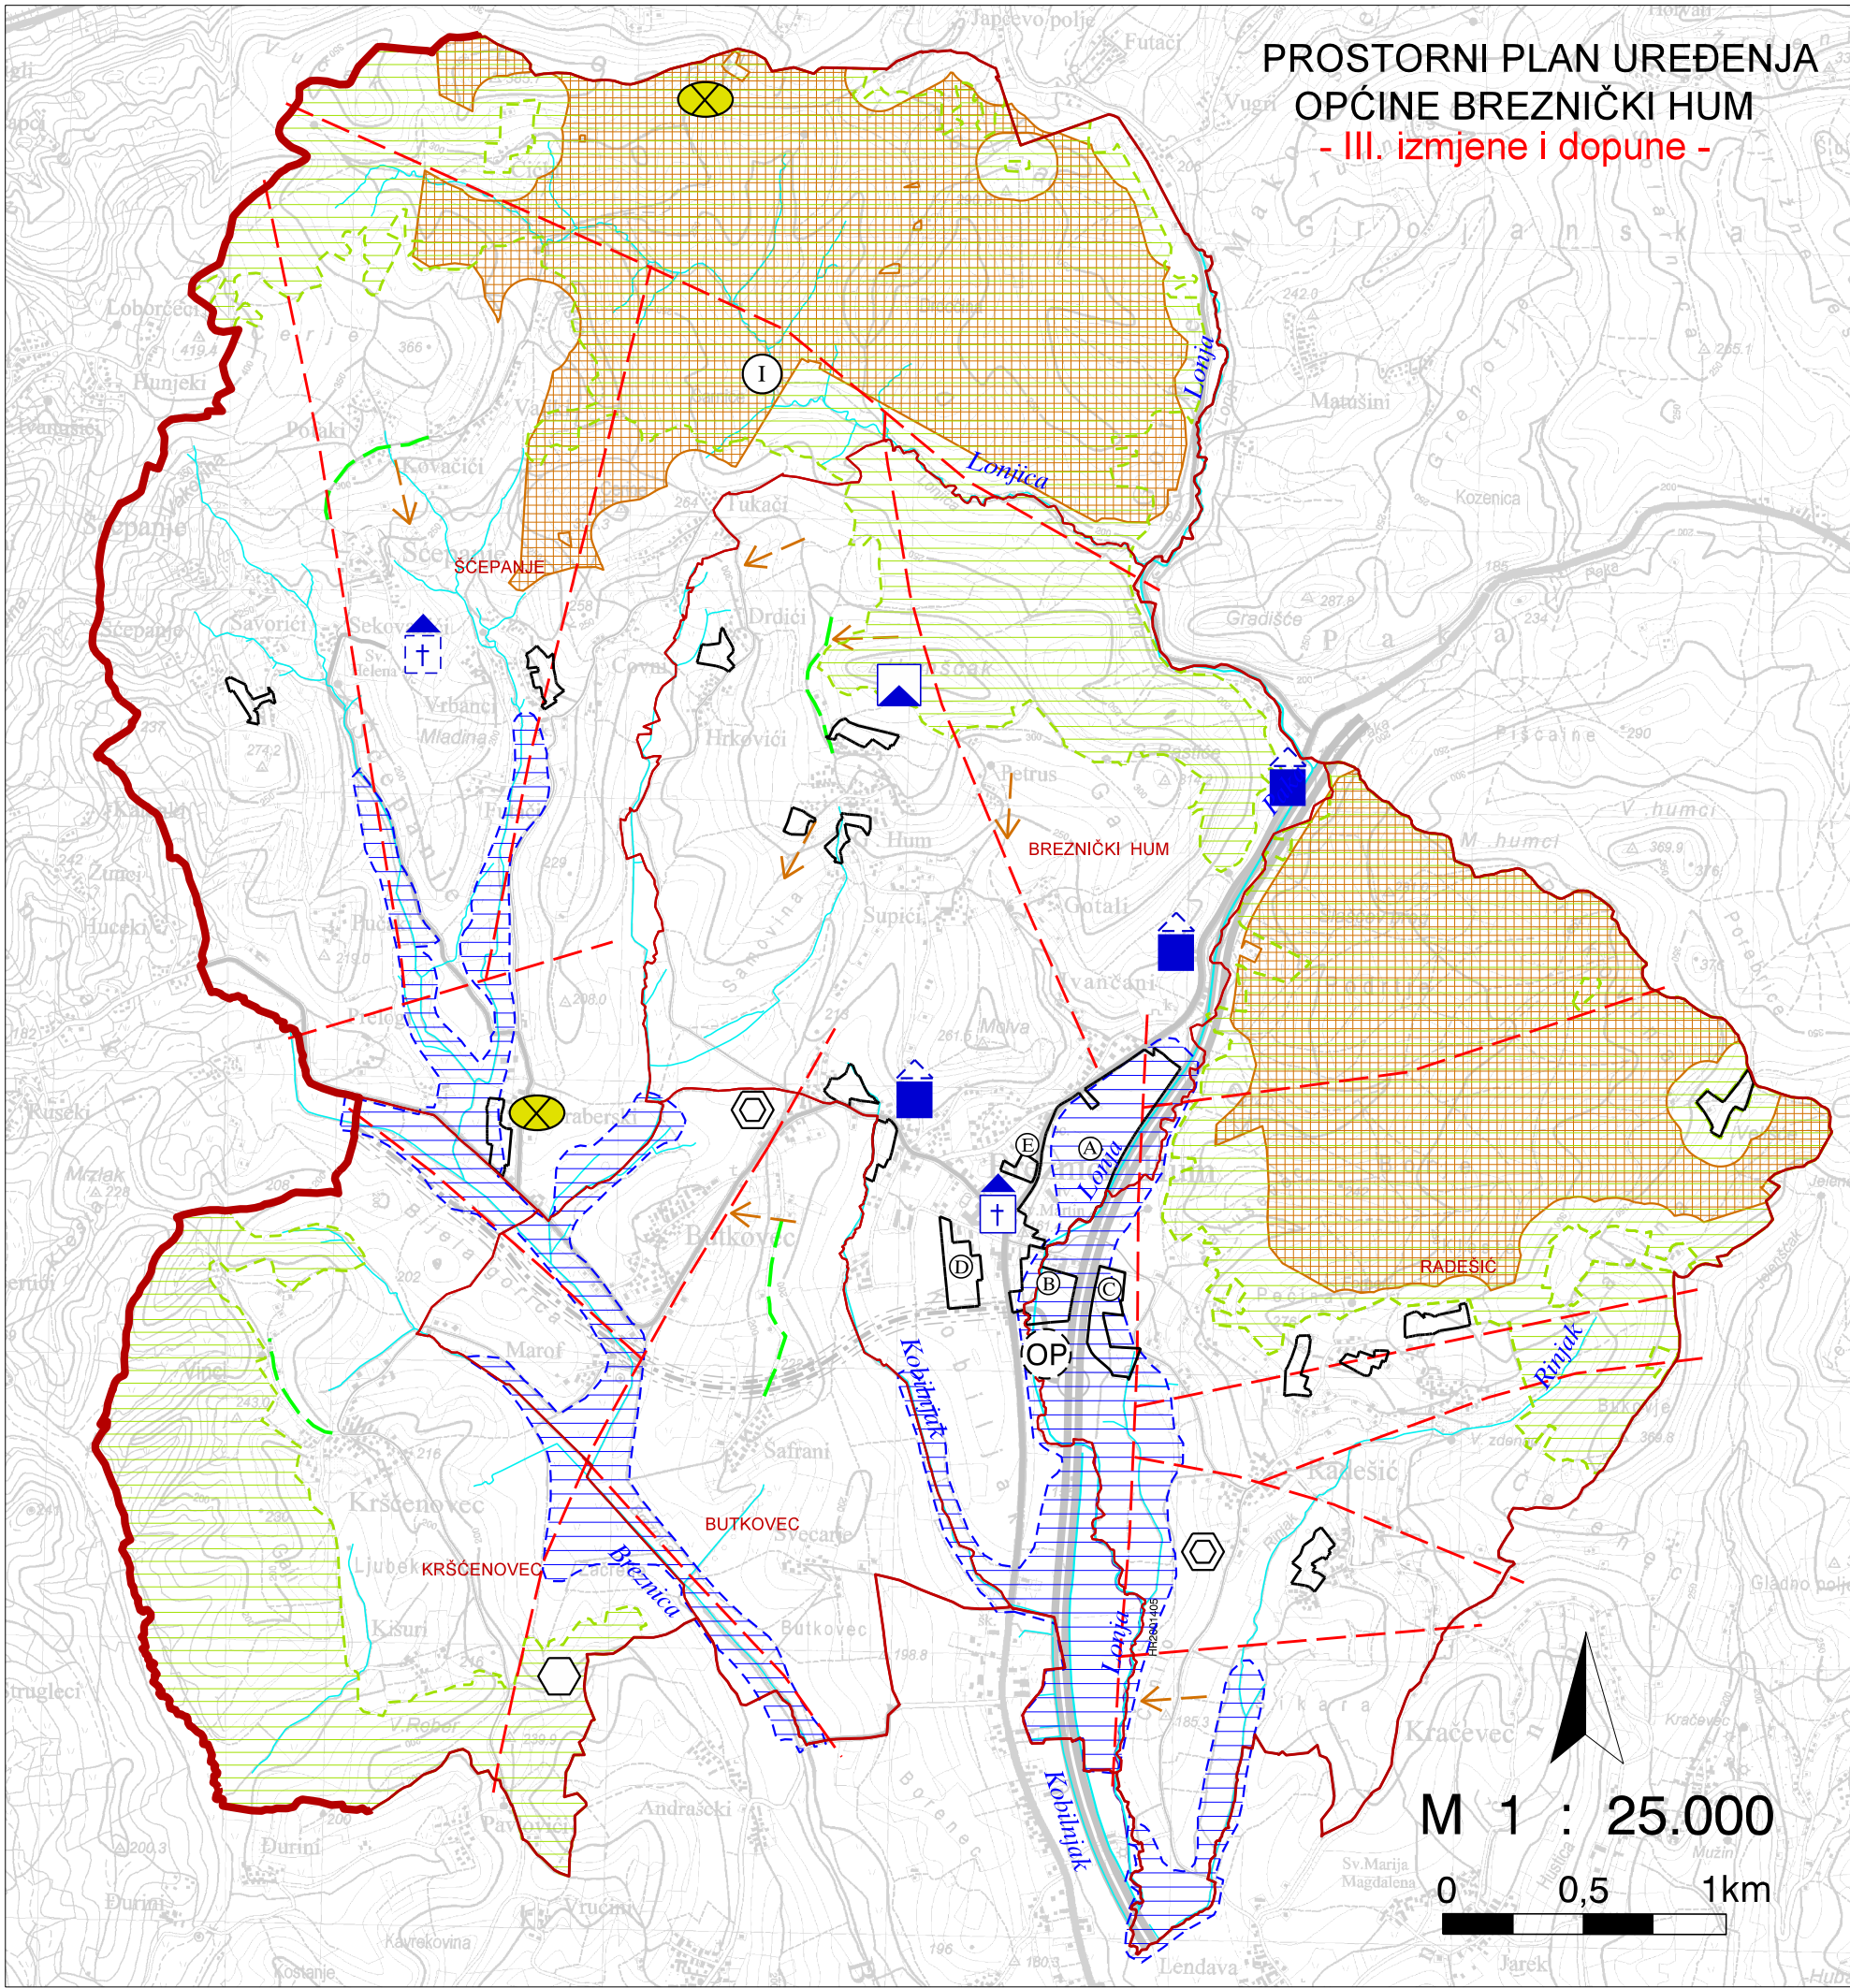

PROSTORNI PLAN UREĐENJA
BREZNIČKI HUM
- III. izmjene i dopune -

3.UVJETI KORIŠTENJA, UREĐENJA I ZAŠTITE PROSTORA

GRANICE

GRANICA ŽUPANIJE
GRANICA OPĆINE - UJEDNO GRANICA
OBUHVATA PROSTORNOG PLANA

UVJETI KORIŠTENJA
PODRUČJA POSEBNIH UVJETA KORIŠTENJA
GRADITELJSKA BAŠTINA:
Povijesni sklop i građevine:
zaštićeno / evidentirano

SAKRALNA GRAĐEVINA (zaštićena crkva Sv. Martina i
evidentirana kapela Sv. Helene)

CIVILNA GRAĐEVINA (stara škola, most na Lonji i kameno korito sa reljefom)

POJEDINAČNI ARHEOLOŠKI LOKALITET (preventivno zaštićeni Humščak)

PODRUČJA POSEBNIH OGRANIČENJA U KORIŠTENJU

OSOBITO VRIJEDAN PREDIO - PRIRODNI KRAJOBRAZ
(šumski predjeli Lonjica, Radešić i Kršćenovec)

POTEZI PANORAMSKIH VRIJEDNOSTI KRAJOBRAZA

PODRUČJE NAJVEĆEG INTENZITETA POTRESA
VII MCS odnosno VIII MSK (područje cijele Općine)

SEIZMOTEKTONSKI AKTIVNO PODRUČJE (važniji rasjedi)
AKTIVNO ILI MOGUĆE KLIZIŠTE I ODRON

PODRUČJE VIŠE GEOLOŠKE POTENCIJALNOSTI

VODOTOK I KATEGORIJE

OSTALI VODOTOCI

POPLAVNO PODRUČJE

PODRUČJA PRIMJENE POSEBNIH MJERA ZAŠTITE I UREĐENJA

OBUHVAAT OBAVEZNE IZRADE URBANISTIČKOG PLANA UREĐENJA
ZA POJEDINE REZERVIRANE ZONE NAMJENA

OBUHVAAT OBAVEZNE IZRADE URBANISTIČKOG PLANA UREĐENJA
ZA OSTALA NEIZGRAĐENA I NEUREĐENA PODRUČJA
SUKLADNO ZAKONU

ZAŠTITA POSEBNIH VRIJEDNOSTI I OBILJEŽJA (sanacija)
postojeće / planirano

OP - oštećen prirodni krajobraz
(oplemenjivanje reguliranog toka Lonje)
NAPUŠTENO ODLAGALIŠTE OTPADA
(planirana sanacija)
NAPUŠTENO ODLAGALIŠTE OTPADA
(sanacija u tijeku)
NAPUŠTENO EKSPLOATACIJSKO POLJE
(glinište - Graberski, lapor - Čički)

EKOLOŠKA MREŽA (NATURA 2000) HR2001405

VARAŽDINSKA ŽUPANIJA OPĆINA BREZNIČKI HUM	
Naziv prostornog plana: PROSTORNI PLAN UREĐENJA OPĆINE - III. izmjene i dopune -	
Naziv kartografskog prikaza: UVJETI KORIŠTENJA, UREĐENJA I ZAŠTITE PROSTORA	
Broj kartografskog prikaza: 3.	Mjerilo kartografskog prikaza: 1 : 25.000
Odluka predstavničkog tijela o izradi plana: "Službeni vjesnik Varaždinske županije", br. 75/18.	Odluka predstavničkog tijela o donošenju plana: "Službeni vjesnik Varaždinske županije" br. 109/21.
Javna rasprava (datum objave): "Jutarnji list" br. 7991 od 13.11.2020.; "Jutarnji list" br. 8040 od 04.01.2021. www.mpgi.hr; www.breznicki-hum.hr	Javni uvid održan: od: 22.02.2021. do: 08.03.2021.
Pečat tijela odgovornog za provođenje javne rasprave:	Odgovorna osoba za provođenje javne rasprave: Hegedić Zoran _____ (ime, prezime i potpis)
Prema članku 107. stavku 4. Zakona o prostornom uređenju (NN, br. 153/13., 65/17., 114/18., 39/19. i 98/19.) ne pribavlja se mišljenje Zavoda za prostorno uređenje Varaždinske županije jer je Zavod izrađivač III. izmjena i dopuna PPUO	
Pravna osoba/tijelo koje je izradilo plan: ZAVOD ZA PROSTORNO UREĐENJE VARAŽDINSKE ŽUPANIJE	
Pečat pravne osobe/tijela koje je izradilo plan:	Odgovorna osoba: Tanja Martinec, dipl.inž.arh. _____ (ime, prezime i potpis)
Koordinator/odgovorni voditelj: Dubravka Komes, dipl. inž. arh.	
Stručni tim u izradi plana: Dubravka Komes, dipl. inž. arh. Melita Srpak, dipl. inž. agr. Silvana Dugandžić, dipl. inž. građ. Hrvoje Jakovac, bacc. inž. techn. graph. Tanja Martinec, dipl. inž. arh. Višnja Jalušić, dipl. inž. arh. Tamara Vučeković, dipl. inž. građ. Josip Bačan, inž. agr.	
Pečat predstavničkog tijela:	Predsjednik predstavničkog tijela: Marko Fišter _____ (ime, prezime i potpis)
Istovjetnost ovog prostornog plana s izvornikom ovjerava: _____ (ime, prezime i potpis)	Pečat nadležnog tijela: