


2a. POŠTA I TELEKOMUNIKACIJE, ENERGETSKI SUSTAVI

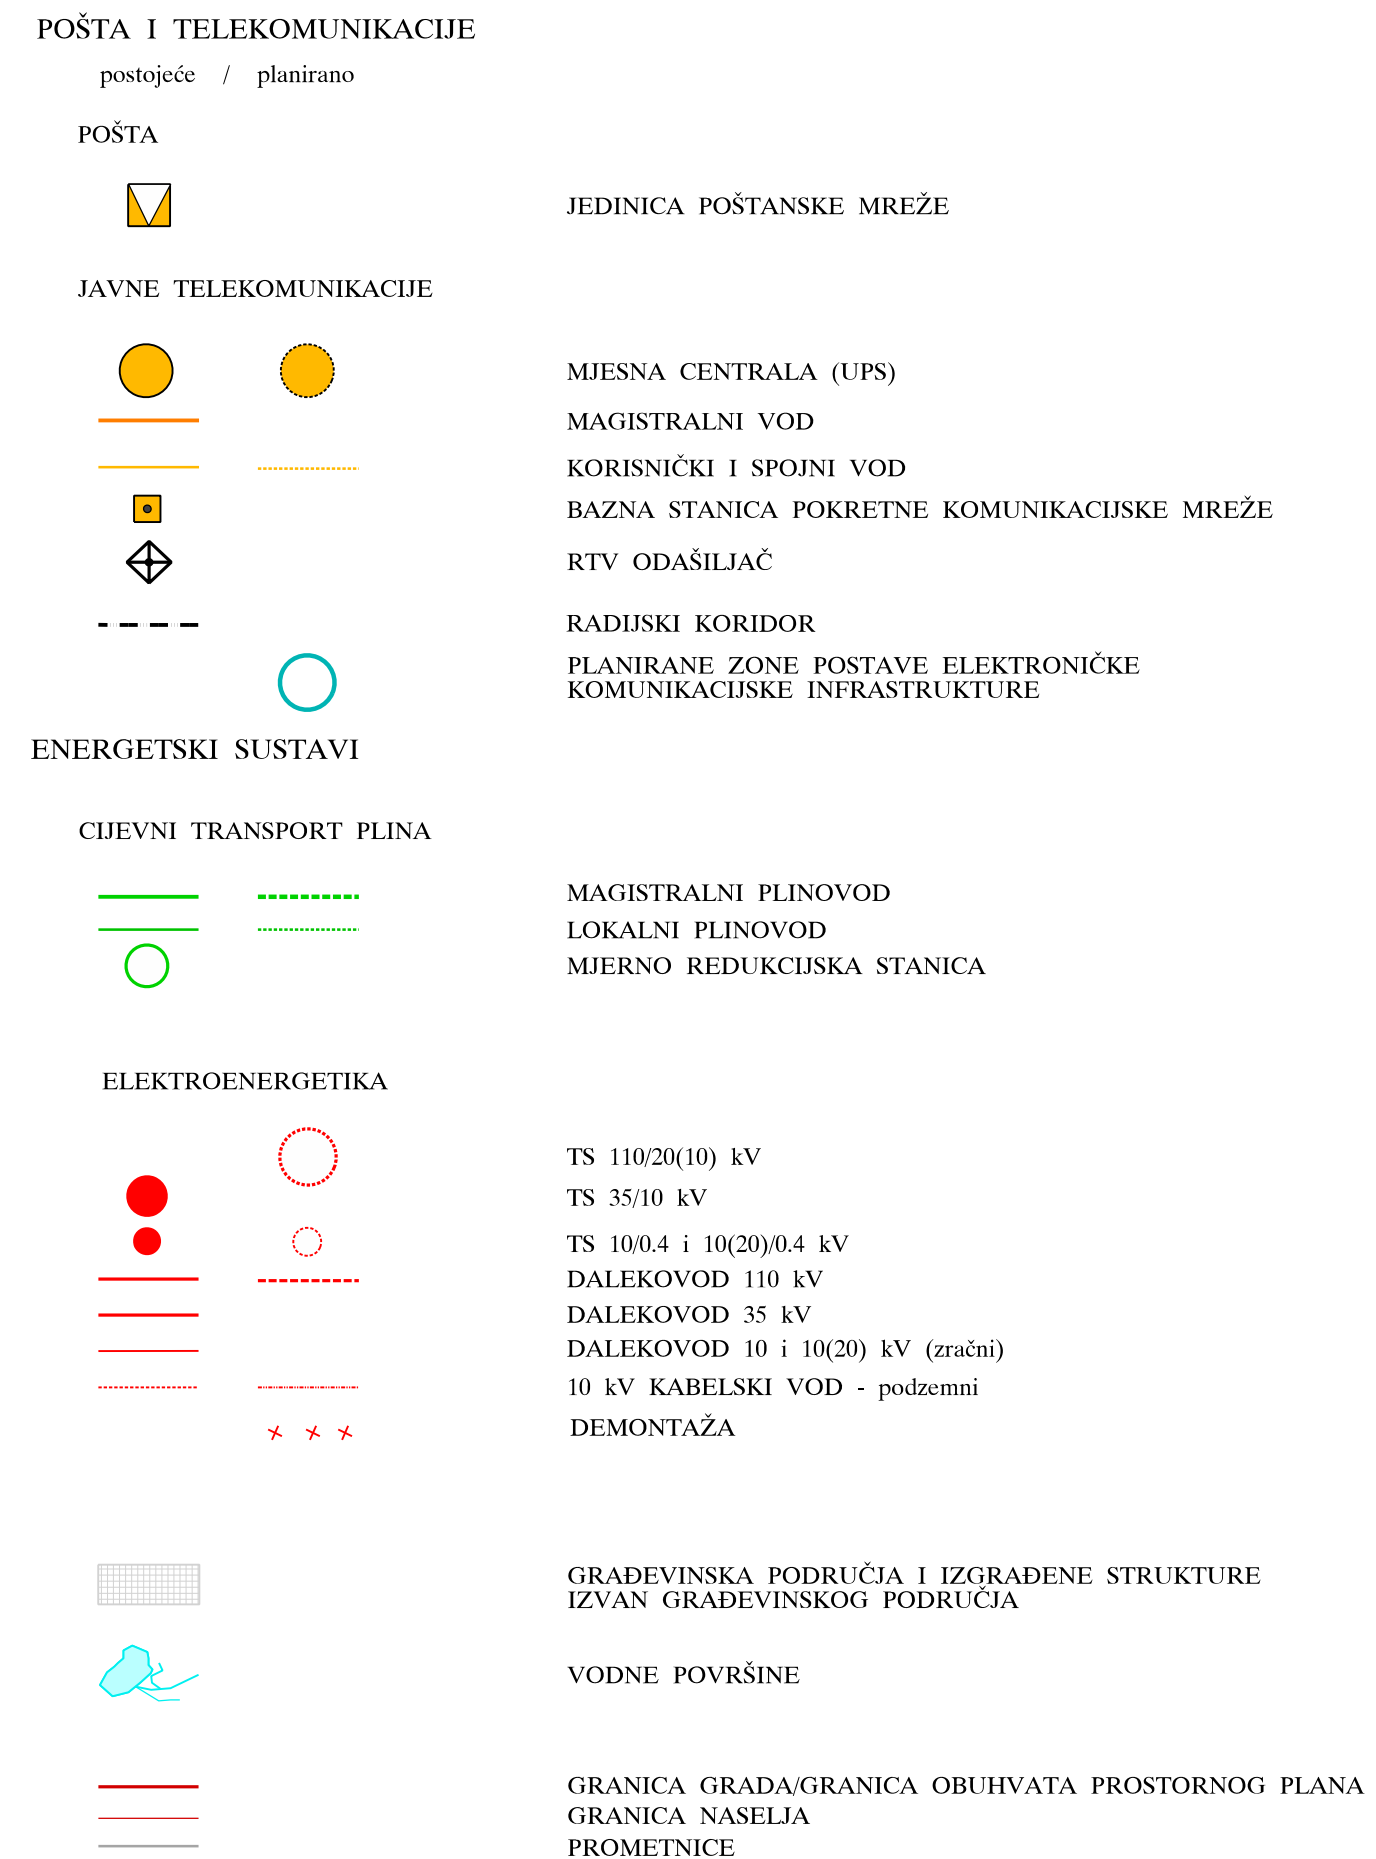

VARAŽDINSKA ŽUPANIJA GRAD NOVI MAROF	
Naziv prostornog plana:	PROSTORNI PLAN UREĐENJA GRADA - 2. Izmjene i dopune -
Naziv kartografskog prikaza:	INFRASTRUKTURNI SUSTAVI POŠTA I TELEKOMUNIKACIJE, ENERGETSKI SUSTAVI
Broj kartografskog prikaza:	2a
Mjerilo kartografskog prikaza:	1 : 25 000
Odluka o izradi 2. Izmjena i dopuna Prostornog plana uređenja Grada Novi Marof: "Službeni vjesnik Varaždinske županije", br. 26/16.	Odluka predstavničkog tijela o donošenju 2. Izmjena i dopuna Prostornog plana uređenja Grada Novi Marof: "Službeni vjesnik Varaždinske županije", br. 79/18.
Javna rasprava: - www.mgipu.hr - www.novi-marof.hr - "24 sata", br. 4664. od 19.05.2018.	Javni uvid održan: od 04.06.2018. do 18.06.2018.
Pečat tijela odgovornog za provođenje javne rasprave:	Odgovorna osoba za provođenje javne rasprave: Vlado Stepančec, inž.grad. (ime, prezime i potpis)
Prema članku 107 st. 4. Zakona o prostornom uređenju ("Narodne novine" br. 153/13. i 65/17.) ne pribavlja se mišljenje Zavoda za prostorno uređenje Varaždinske županije jer je Zavod izrađivač 2. Izmjena i dopuna Prostornog plana uređenja Grada Novi Marof	
Pravna osoba/tijelo koje je izradilo plan: ZAVOD ZA PROSTORNO UREĐENJE VARAŽDINSKE ŽUPANIJE	
Pečat pravne osobe/tijela koje je izradilo plan:	Odgovorna osoba: Tanja Martinec, dipl.inž.arh. (ime, prezime i potpis)
Odgovorni voditelji: Višnja Jalušić, dipl.inž.arh. Dubravka Komes, dipl.inž.arh.	
Stručni tim u izradi plana: Višnja Jalušić, dipl.inž.arh. Dubravka Komes, dipl.inž.arh. Melita Sprak, dipl.inž.agr. Višnja Jakovac, grad.teh.	
Pečat predstavničkog tijela:	Predsjednik predstavničkog tijela: Mladen Benjak, inž.grad. (ime, prezime i potpis)
Istovjetnost ovog prostornog plana s izvornikom ovjerava:	Pečat nadležnog tijela:
(ime, prezime i potpis)	

