


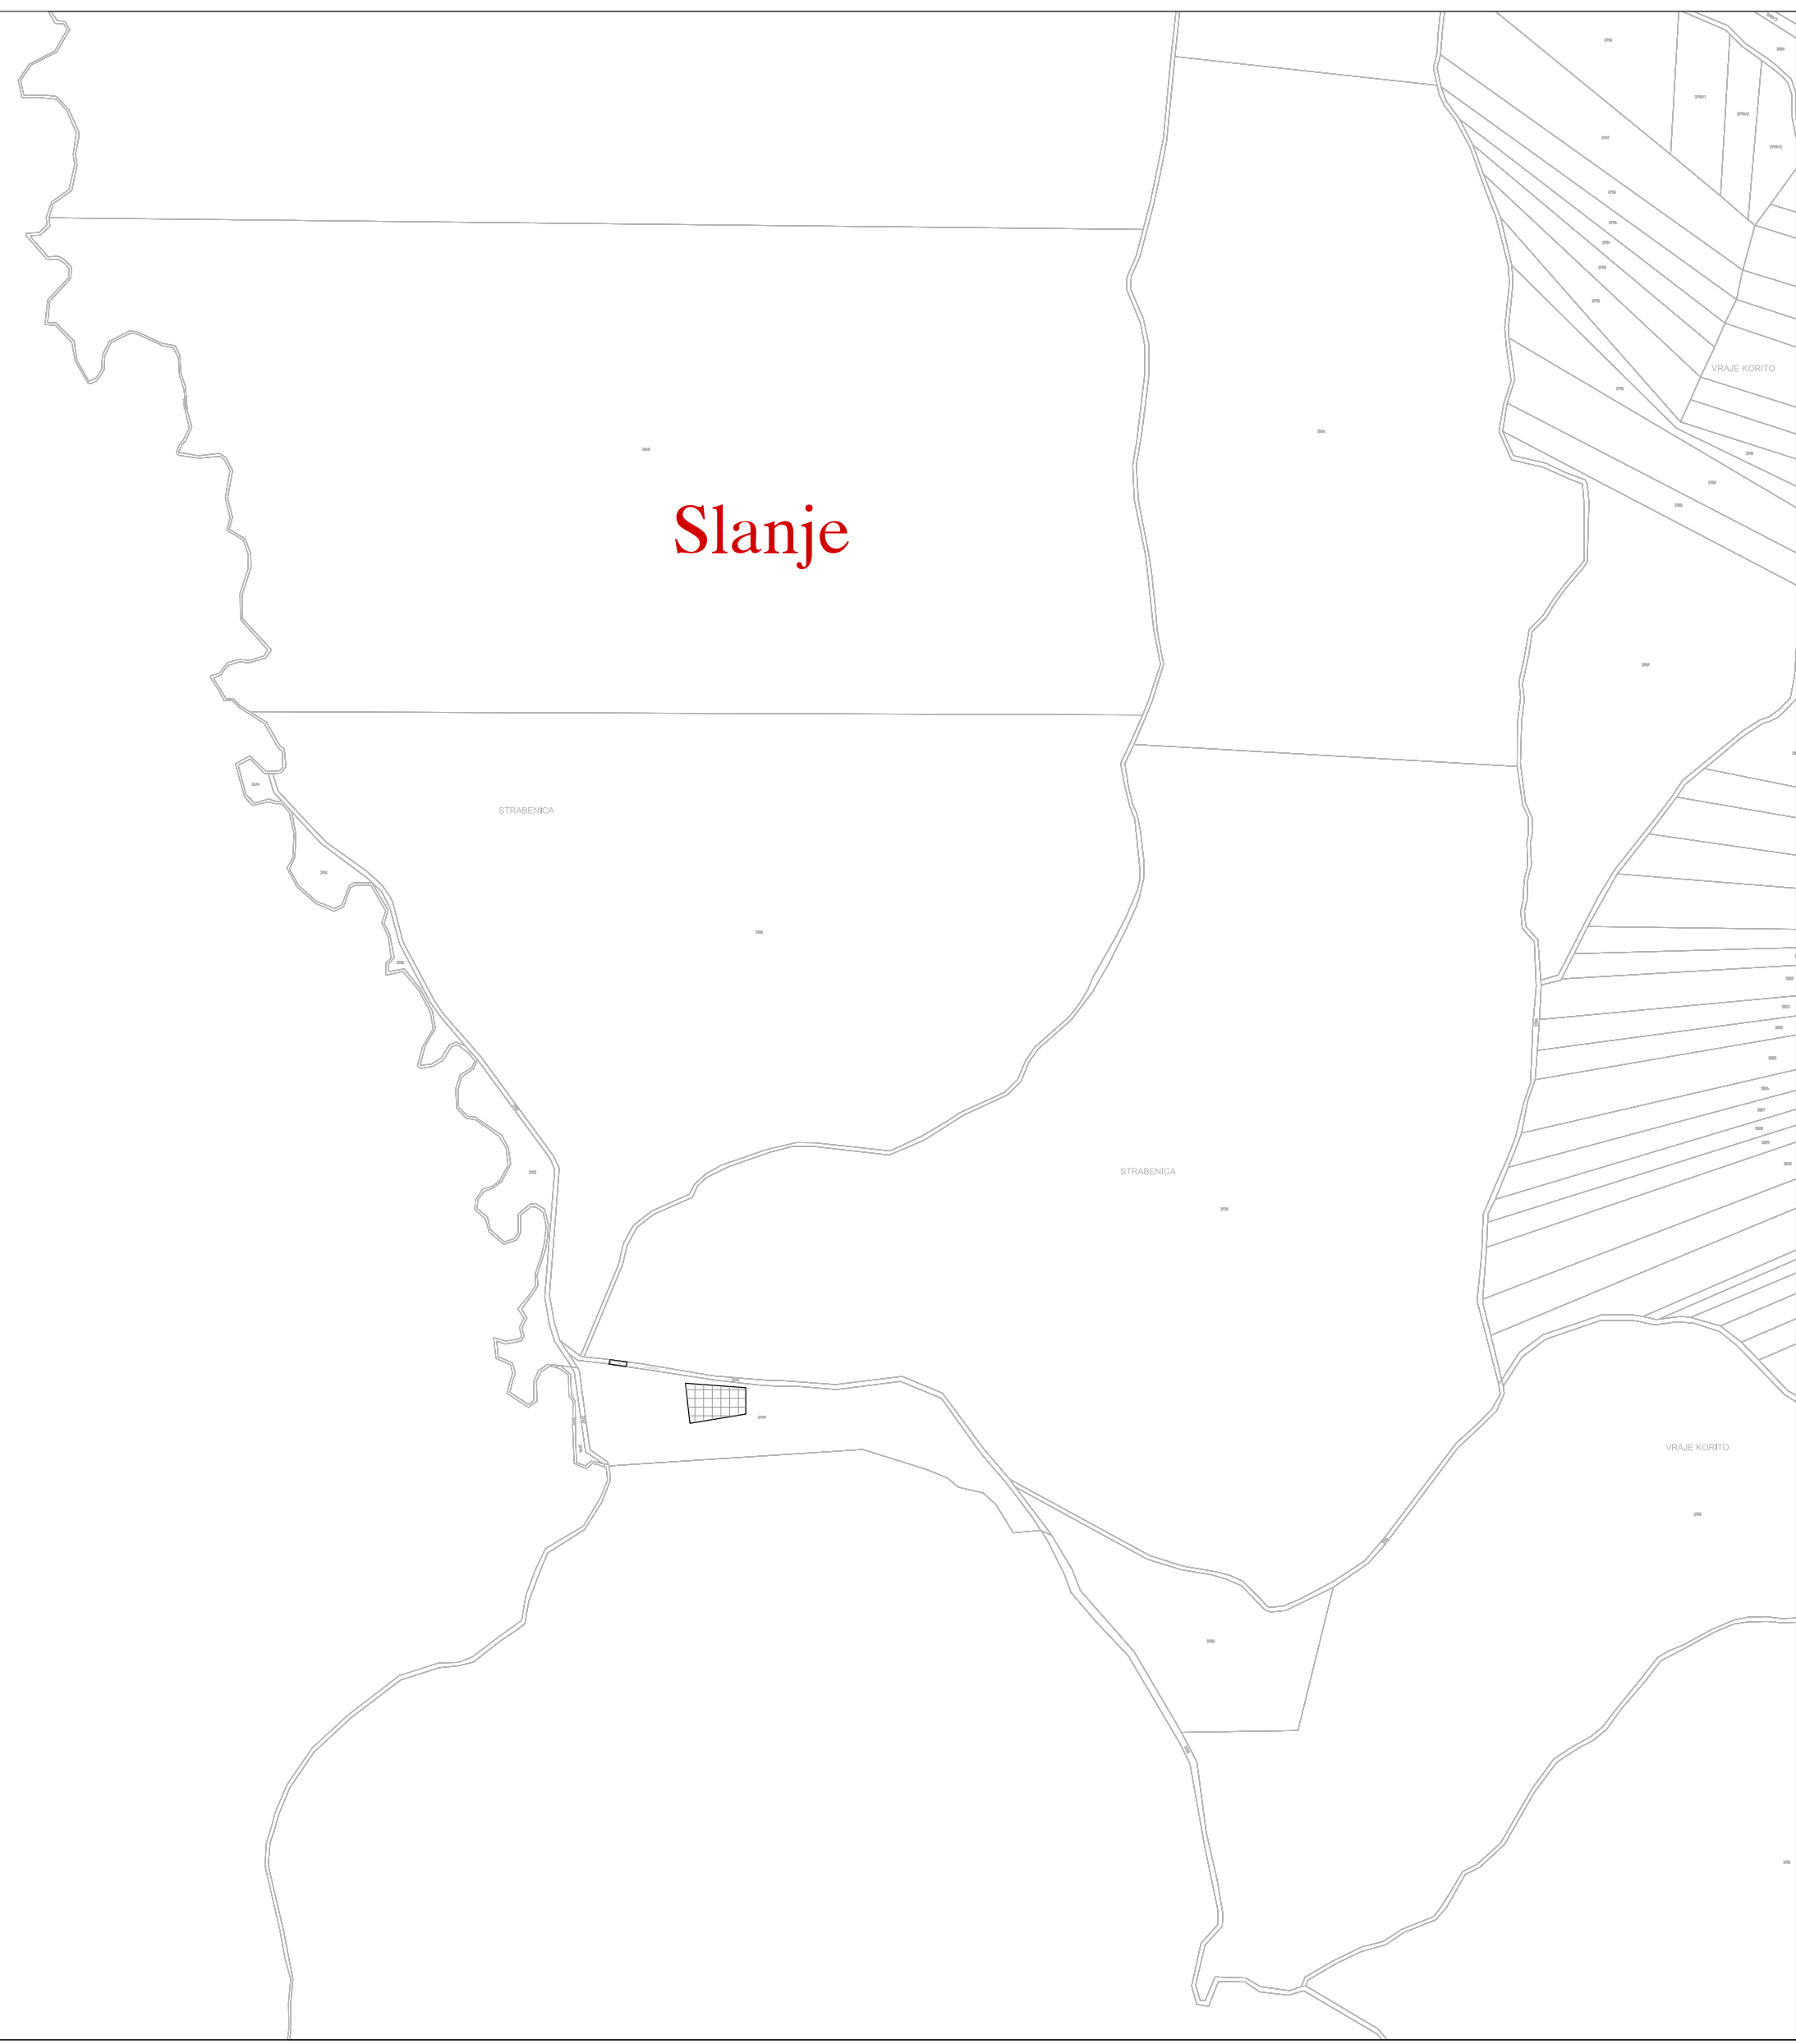

PROSTORNI PLAN UREĐENJA
OPĆINE MARTIJANEC
- Izmjene i dopune -

4e. GRAĐEVINSKO PODRUČJE NASELJA
GORNJI MARTIJANEC, RIVALNO I SLANJE

- GRANICA NASELJA
- GRANICA GRAĐEVINSKOG PODRUČJA NASELJA
- GRANICA IZDVOJENOG GRAĐEVINSKOG PODRUČJA IZVAN NASELJA
- OBUHVAAT OBAVEZNE IZRADE URBANISTIČKOG PLANA UREĐENJA (UPU)
- REZERVIRANE ZONE:
 - izgrađeno/neizgrađeno
 - MJEŠOVITA NAMJENA:
 - ZONA MJEŠOVITE, PRETEŽITO STAMBENE NAMJENE
 - ZONA POVREMENOG STANOVANJA (vikend i hobi izgradnja)
 - JAVNA I DRUŠTVENA NAMJENA:
 - ZONA CENTRALNIH SADRŽAJA
 - ŠPORTSKO - REKREACIJSKA NAMJENA I JAVNE ZELENE POVRŠINE:
 - ZONA ZELENILA, ŠPORTA I REKREACIJE
 - GROBLJE
- IZGRAĐENE STRUKTURE IZVAN GRAĐEVINSKOG PODRUČJA:
 - ZATEČENA IZGRADNJA IZVAN GRAĐEVINSKOG PODRUČJA



VARAŽDINSKA ŽUPANIJA OPĆINA MARTIJANEC	
Naziv prostornog plana: PROSTORNI PLAN UREĐENJA OPĆINE IZMJENE I DOPUNE	
Naziv kartografskog prikaza: GRAĐEVINSKO PODRUČJE NASELJA GORNJI MARTIJANEC, RIVALNO I SLANJE	
Broj kartografskog prikaza: 4e.	Mjerilo kartografskog prikaza: 1 : 5000
Odluka predstavničkog tijela o izradi plana "Službeni vjesnik Varaždinske županije" br. 5/09. i 49/12.	Odluka predstavničkog tijela o donošenju plana "Službeni vjesnik Varaždinske županije" br. 2/13.
Javna rasprava (datum objave): "Službeni vjesnik Varaždinske županije" br. 01/12. od 17.01.12. "Regionalni tjednik" br. 401 od 24.01.12. www.opcina-martijanec.hr	Javni uvid održan od: 06.02.2012. do: 20.02.2012.
Ponovna javna rasprava (datum objave): "Službeni vjesnik Varaždinske županije" br. 15/12. od 11.05.12. "Regionalni tjednik" br. 416 od 08.05.12. www.opcina-martijanec.hr	Ponovni javni uvid održan od: 21.05.2012. do: 04.06.2012.
Pečat tijela odgovornog za provođenje javne rasprave:	Odgovorna osoba za provođenje javne rasprave: Krunoslav Kosir, dipl.oec.
(ime, prezime i potpis)	
Suglasnost na plan prema članku 98. Zakona o prostornom uređenju i gradnji ("Narodne novine", br. 76/07., 38/09., 55/11., 90/11. i 50/12.) Klasa: 350-02/12-01/26 Urbroj: 2186/1-02/1-12-2 Datum: 20.12.2012.	
Pravna osoba/tijelo koje je izradilo plan: ZAVOD ZA PROSTORNO UREĐENJE VARAŽDINSKE ŽUPANIJE	
Pečat pravne osobe/tijela koje je izradilo plan:	Odgovorna osoba: Davorin Gregurinić, dipl.inž.prometa
(ime, prezime i potpis)	
Koordinator plana/odgovorni voditelj: Tanja Martinec, dipl.inž.arh.	
Stručni tim u izradi plana: Tanja Martinec, dipl.inž.arh. Davorin Gregurinić, dipl.inž.prometa	
Tamara Vucković, dipl.inž.grad. Višnja Jalušić, dipl.inž.arh.	
Melita Srpak, dipl.inž.agr. Dubravka Komes, dipl.inž.arh.	
Josip Bačan, inž.agr. Višnja Jakovac, grad.teh.	
Pečat predstavničkog tijela:	Predsjednik predstavničkog tijela: Dalibor Parabić
(ime, prezime i potpis)	
Istovjetnost ovog prostornog plana s izvornikom ovjerava:	Pečat nadležnog tijela:
(ime, prezime i potpis)	