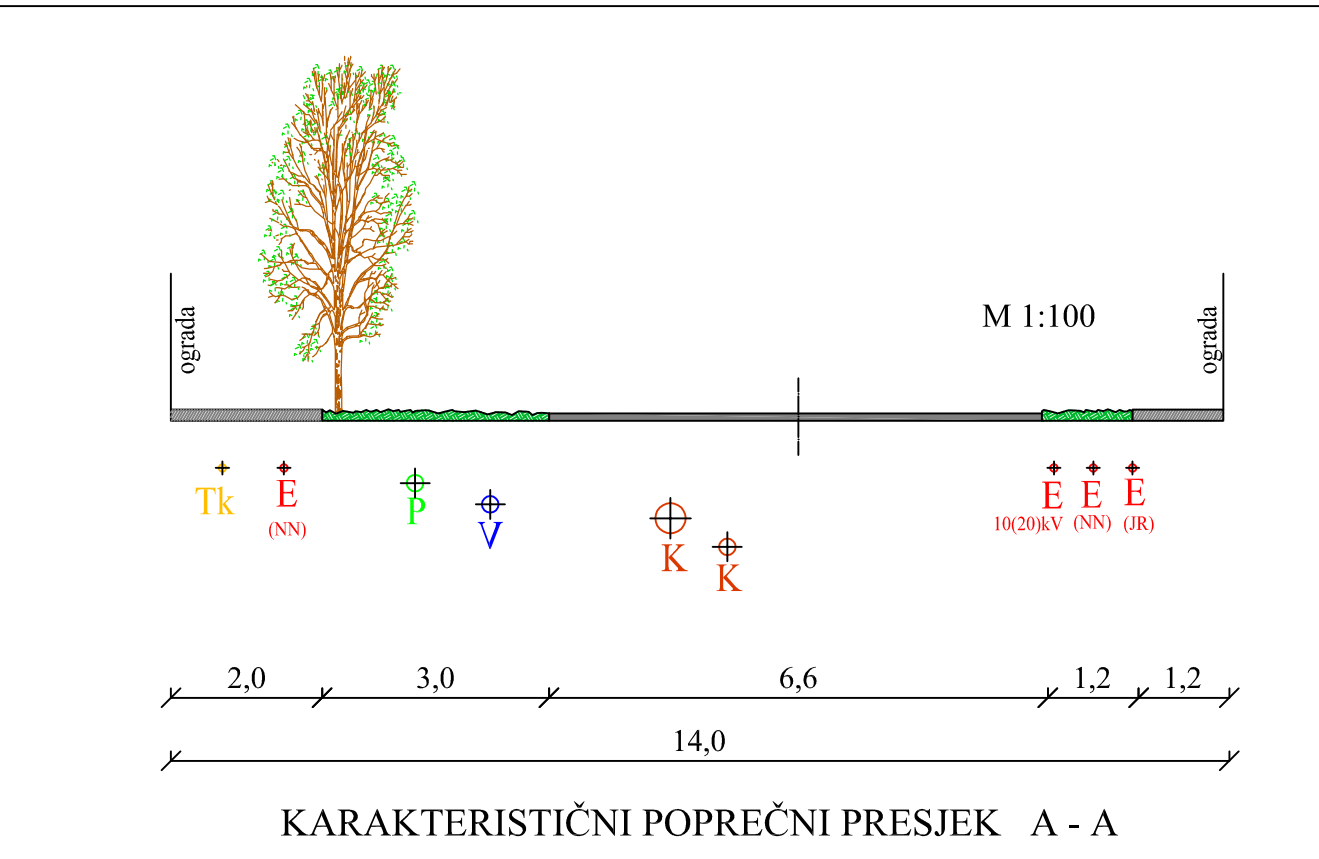
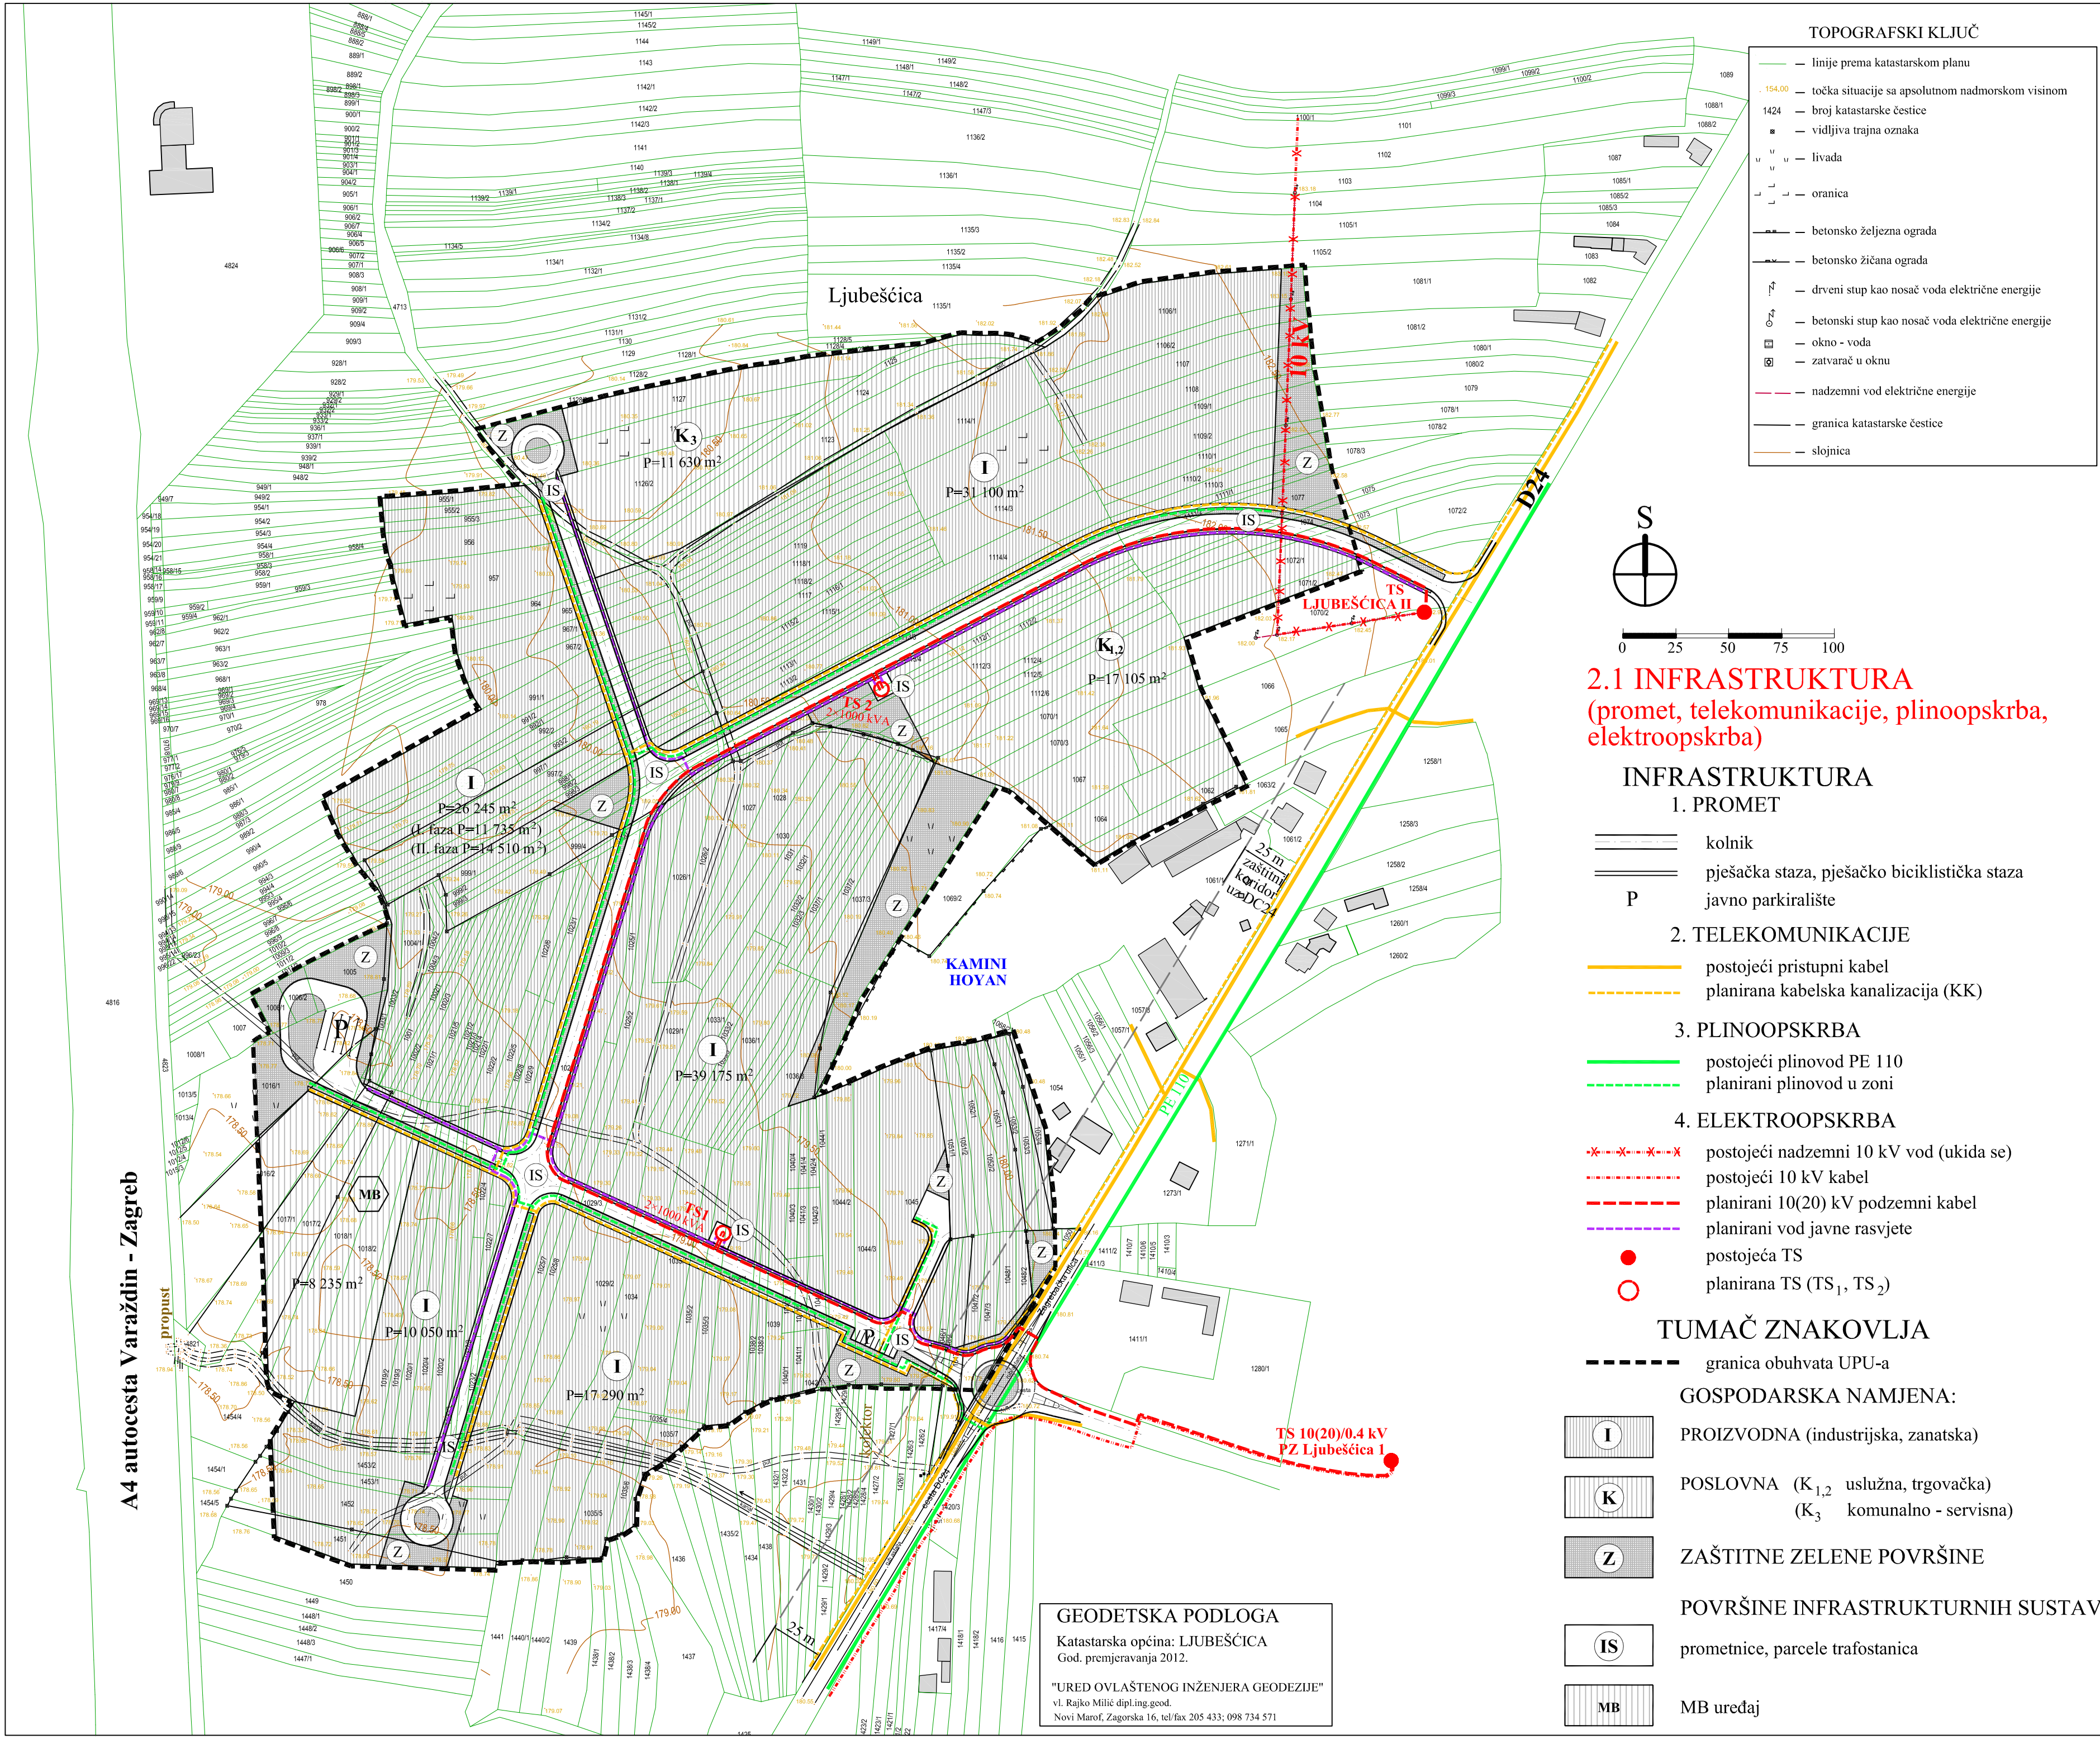


2.1 INFRASTRUKTURA
(promet, telekomunikacije, plinoopskrba, elektroopskrba)

- INFRASTRUKTURA
1. PROMET
- kolnik
 - pješačka staza, pješačko biciklistička staza
 - P — javno parkiralište
2. TELEKOMUNIKACIJE
- postojeći pristupni kabel
 - planirana kabelska kanalizacija (KK)
3. PLINOOPSKRBA
- postojeći plinovod PE 110
 - planirani plinovod u zoni
4. ELEKTROOPSKRBA
- postojeći nadzemni 10 kV vod (ukida se)
 - postojeći 10 kV kabel
 - planirani 10(20) kV podzemni kabel
 - planirani vod javne rasvjete
 - — postojeća TS
 - — planirana TS (TS₁, TS₂)

- TUMAČ ZNAKOVLJA
- granica obuhvata UPU-a
- GOSPODARSKA NAMJENA:
- I — PROIZVODNA (industrijska, zanatska)
 - K — POSLOVNA (K_{1,2} uslužna, trgovačka; K₃ komunalno - servisna)
 - Z — ZAŠTITNE ZELENE POVRŠINE
- POVRŠINE INFRASTRUKTURNIH SUSTAVA
- IS — prometnice, parcele trafostanica
 - MB — MB uređaj