


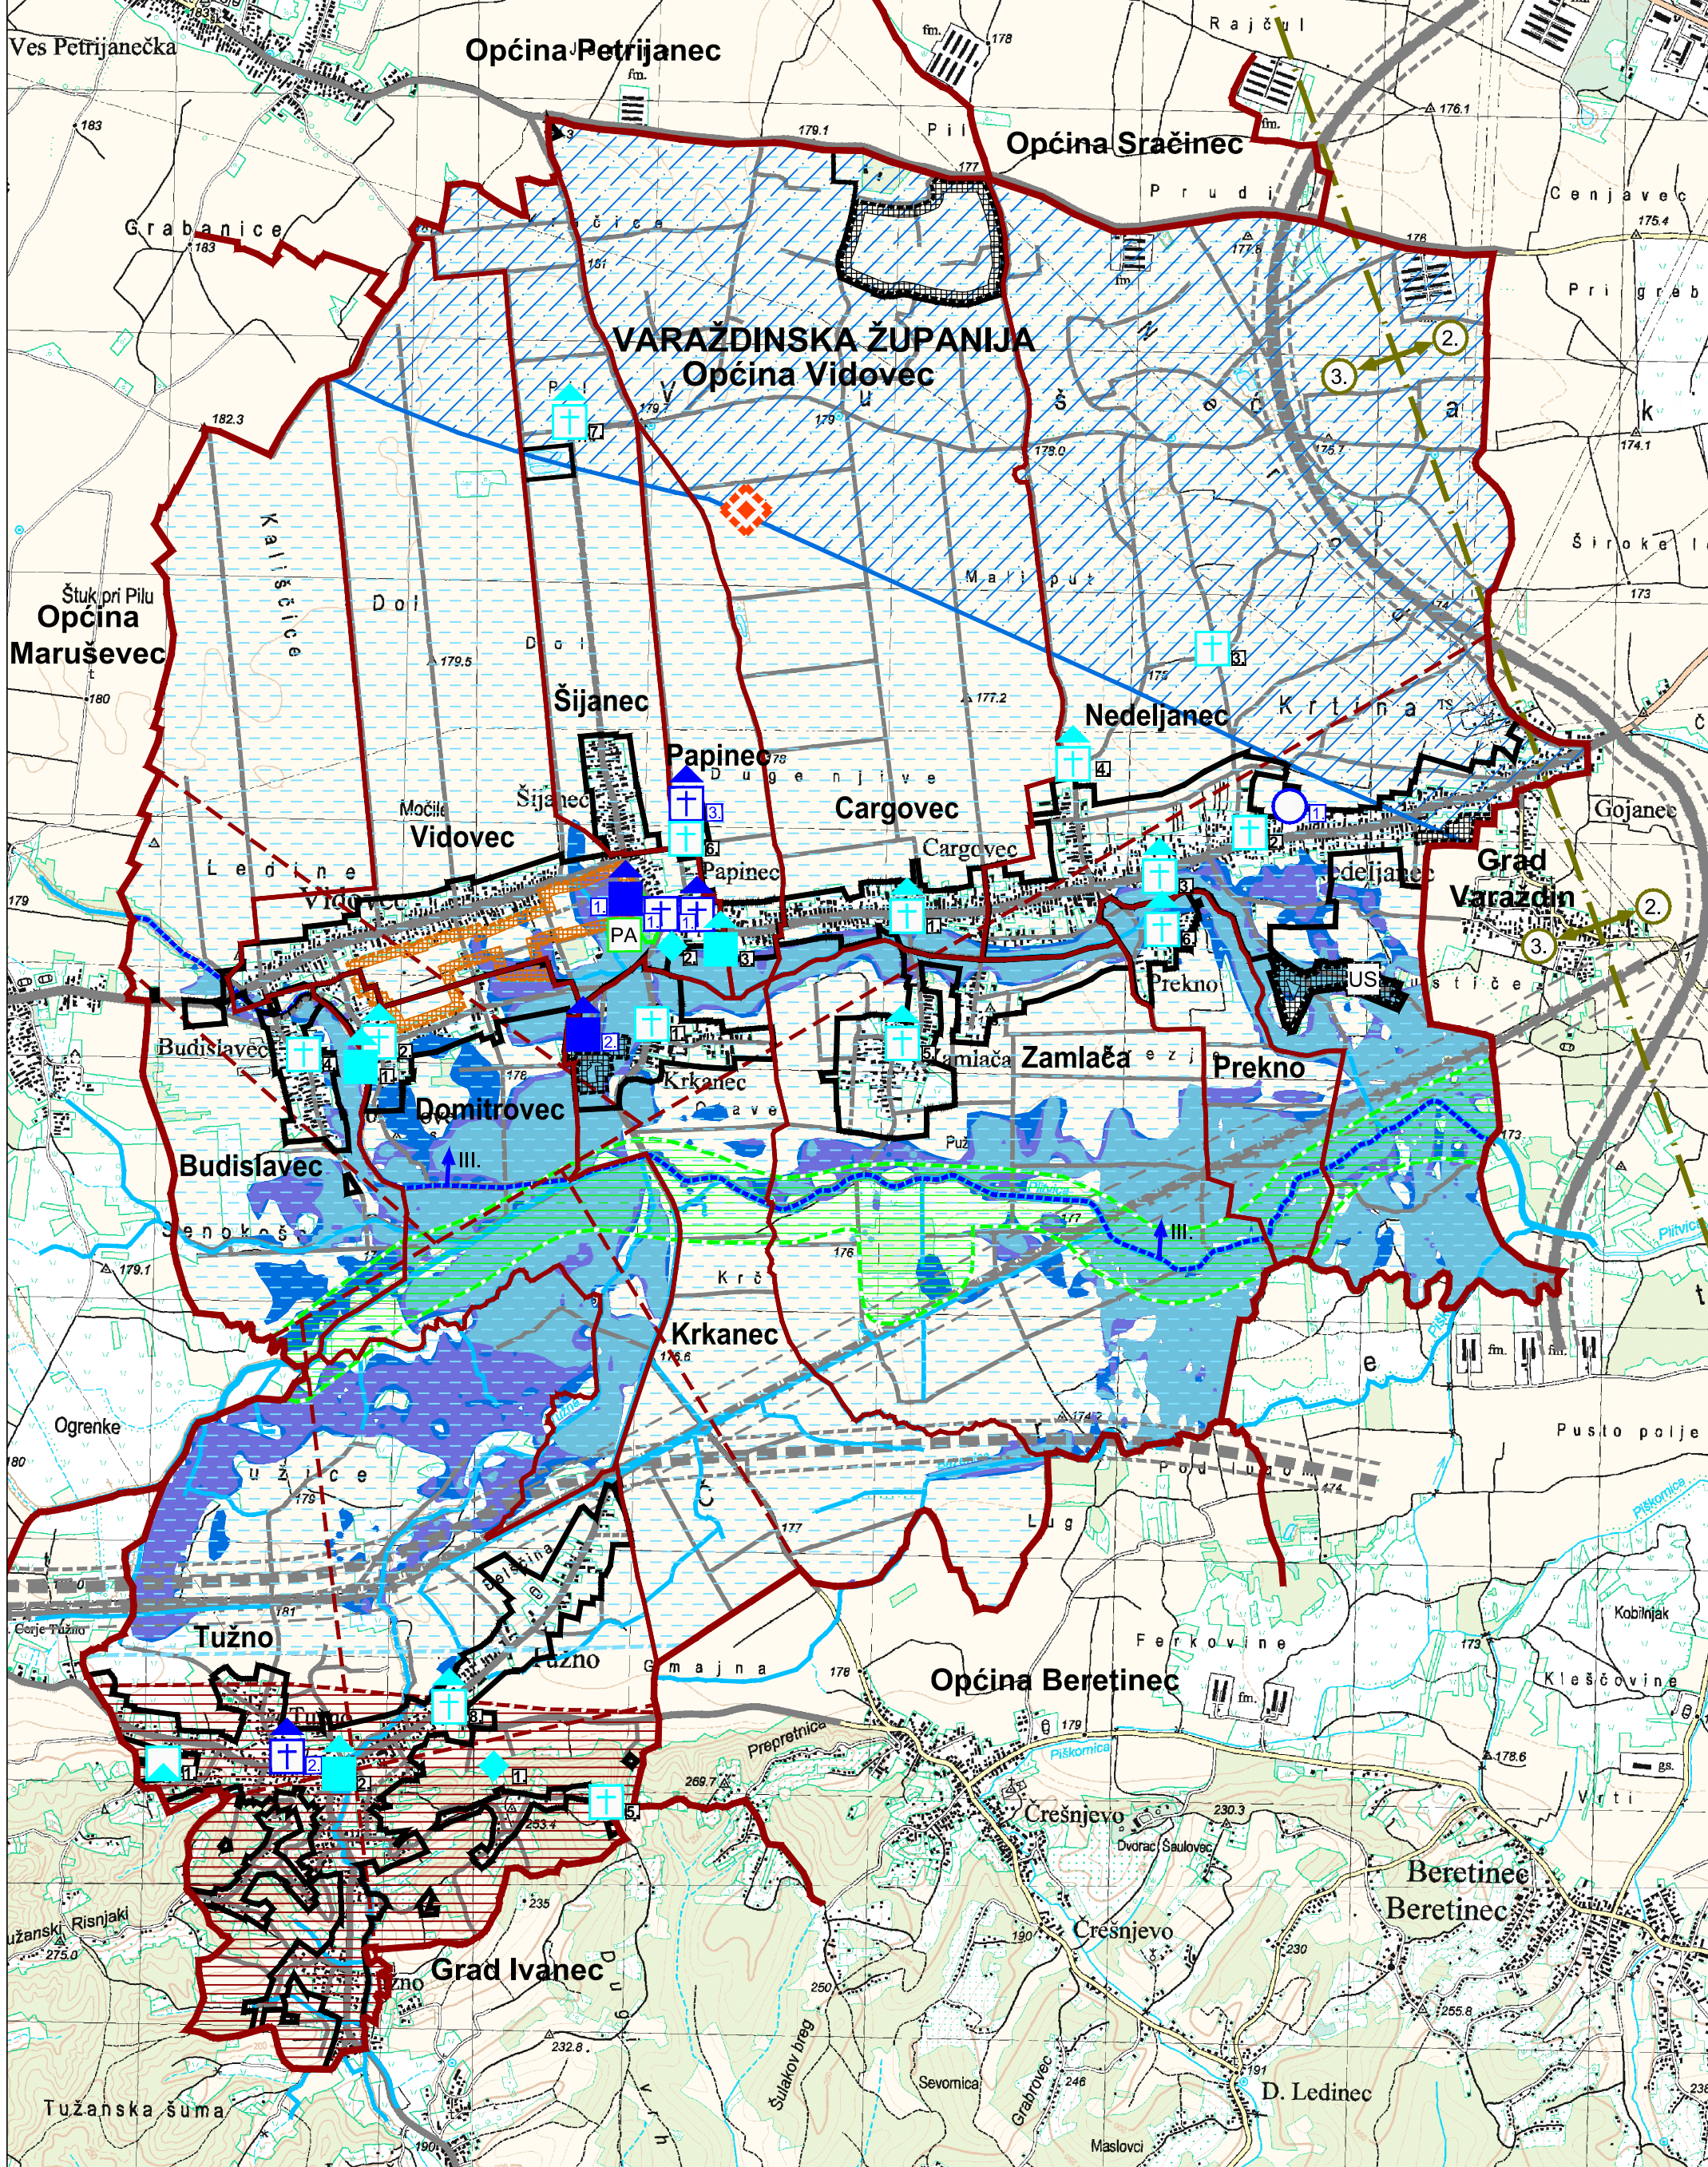

- TUMAČ PLANSKOG ZNAKOVLJA
- GRANICE
- OPĆINSKA GRANICA
 - GRANICA NASELJA
 - GRANICA GRAĐEVINSKIH PODRUČJA NASELJA I IZDOJENIH DIJELOVA GRAĐEVINSKIH PODRUČJA NASELJA
 - GRANICA IZDOJENOG GRAĐEVINSKOG PODRUČJA IZVAN NASELJA

- PRIRODNA BAŠTINA
- PLANIRANO
- PROGRAM MEĐUNARODNIH PROJEKATA - PREMA PPŽ

- ZAŠTIĆENI DIJELOVI PRIRODE
- ZAŠTIĆENO
- REZERVAT BIOSFERE MURA - DRAVA - DUNAV
 - SPOMENIK PARKOVNE ARHITEKTURE - Park oko dvorca u Vidovcu

- MJERE ZAŠTITE KULTURNO - POVIJESNIH VRIJEDNOSTI
- REGISTRIRANA KULTURNA DOBRA
- POVIJESNI SKLOP I GRAĐEVINA
- CIVILNE GRAĐEVINE
- 1. Dvorac Jordis - Lohausen, Vidovec - Z-1581
 - 2. Dvorac Patačić, Krkanec - Z-2277
- SAKRALNE GRAĐEVINE
- 1. Crkva sv. Vida i kurija župnog dvora, Vidovec - Z-1580
 - 2. Crkva sv. Antuna, Tužno - Z-4549
 - 3. Grobljanska kapela obitelji Bužan - Kušević, Papinec - Z-5116
- JAVNA PLASTIKA:
- SAKRALNA
 - 1. Pil s likom Trpećeg Isusa (Krista Premišljevača), Vidovec - Z-1931
 - CIVILNA
 - 1. Zbirka žbukoreza Julija Merlića, Nedeljanec - Z-3463

- EVIDENTIRANA KULTURNA DOBRA
- ARHEOLOŠKA BAŠTINA
- ARHEOLOŠKI POJEDINAČNI LOKALITET
- 1. Pojedinačni arheološki lokalitet "Goranec", Tužno

- POVIJESNI SKLOP I GRAĐEVINA
- CIVILNA GRAĐEVINA
- 1. etno kuća, Domitrovec (KITEC)
 - 2. vinogradarska kuća, Tužno
 - 3. zgrada ambulante u Vidovcu
- SAKRALNA GRAĐEVINA
- 1. kapelica sv. Florijana, Cargovec
 - 2. kapelica Uzvišenja sv. Križa, Domitrovec
 - 3. kapelica Presvetog Trojstva, Nedeljanec
 - 4. poklonac s raspelom u polju, Nedeljanec
 - 5. poklonac Srca Isusovog, Zamljača
 - 6. poklonac s raspelom, Prekno
 - 7. poklonac sv. Križa, Šijanec
 - 8. poklonac s raspelom, Tužno


- SAKRALNA PLASTIKA
- 1. raspelo, Krkanec
 - 2. raspelo iz 1933., Nedeljanec
 - 3. raspelo u polju, Nedeljanec
 - 4. raspelo, Budislavec
 - 5. raspelo, Tužno
 - 6. raspelo na groblju, Papinec

- MEMORIJALNA BAŠTINA
- SPOMEN (MEMORIJALNI) OBJEKT
- 1. Memorijalno obilježje - Grobište "Drvaričeva šuma", Tužno
 - 2. Spomenik NOB-u ispred zgrade Općine u Vidovcu

PODRUČJA POSEBNIH OGRANIČENJA U KORIŠTENJU

- KRAJOBRAZ
- OSOBITO VRIJEDAN PREDJEL - prirodni krajobraz - zabrana gradnje prema Odbrema za provedbu
 - TLO
 - VAŽNIJI RASJEDI
 - POTRES - POREDBENO VRŠNO UBRZANJE TLA ZA POVRATNA RAZDOBLJA Tp Tp = 95 godina: agR = 0.075 g - 0.084 g Tp = 475 godina: agR = 0.15 g - 0.18 g
 - PRETEŽITO NESTABILNA PODRUČJA (inženjersko - geološka obilježja)
 - ISTRAŽNI PROSTOR MINERALNIH SIROVINA (energetske mineralne sirovine - ugljikovodici i geotermalna voda) - cijelo područje Općine
- VODE
- VODONOSNO PODRUČJE
 - VODOZAŠTITNO PODRUČJE - granica III. zone zaštite izvorišta Varaždin, Bartolovec i Vinokovščak
 - POPLAVNO PODRUČJE - PREMA PPŽ - velika vjerojatnost pojavljivanja (VV) - srednja vjerojatnost pojavljivanja (SV) - mala vjerojatnost pojavljivanja (MV)
 - OTVORENI VODOTOCI I. REDA - POTOCI I KANALI - rijeka Plitvica - zaštita prema Zakonu o vodama
 - OTVORENI VODOTOCI II. REDA - POTOCI I KANALI - zaštita prema Zakonu o vodama
- ZONE POSEBNIH OGRANIČENJA
- PODRUČJA OGRANIČENJA ZA AERODROM VARAŽDIN - PREMA PPVZ
 - OBAVEZA IZHODENJA POSEBNIH UVJETA - za građevine više od 30 m iznad n.v. aerodroma
 - za građevine više od 60 m iznad n.v. aerodroma - ostalo područje Općine

- PODRUČJA I DIJELOVI PRIMJENE PLANSKIH MJERA ZAŠTITE
- OBAVEZA IZRAD E UPU PREMA ZPU
- NEIZGRAĐENA I NEUREĐENA PODRUČJA
 - OBUHVA T VAŽEĆEG UPU
 - URBANA SANACIJA

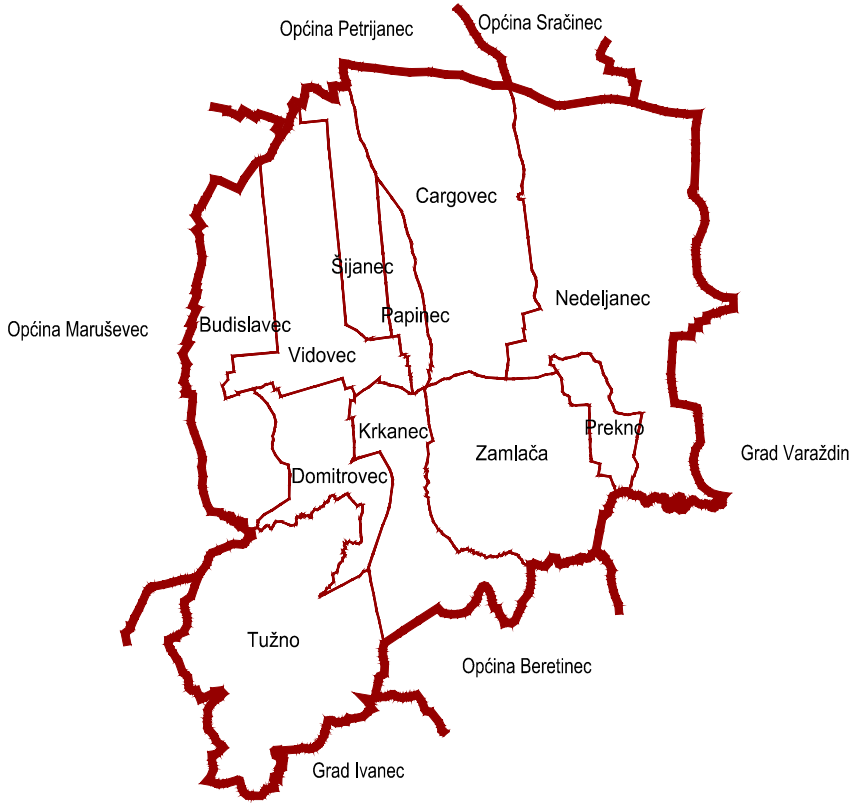

250

0

500

1000

1500

2000 m

ISTOVJETAN IZVORNIKU

ŽUPANIJA: VARAŽDINSKA ŽUPANIJA		OPĆINA: OPĆINA VIDOVEC	
NAZIV PLANA: 2. IZMJENE I DOPUNE PROSTORNOG PLANA UREĐENJA OPĆINE VIDOVEC ("Službeni vjesnik Varaždinske županije" broj 40/05 i 14/16)			
NAZIV KARTOGRAFSKOG PRIKAZA: 3. UVJETI KORIŠTENJA, UREĐENJA I ZAŠTITE PROSTORA			
BROJ KARTOGRAFSKOG PRIKAZA: 3.		MJERILO KARTOGRAFSKOG PRIKAZA: 1:25000	
ODLUKA O IZRADI I DOPUNAMA PROSTORNOG PLANA: "SLUŽBENI VJESNIK VARAŽDINSKE ŽUPANIJE" BROJ 122/22		ODLUKA PREDSTAVNIČKOG TIJELA O DONOŠENJU PLANA: "SLUŽBENI VJESNIK VARAŽDINSKE ŽUPANIJE" BROJ 12/24	
OBJAVA JAVNE RASPRAVE: "TPLUS REGIONALNI TJEDNIK" OD 27.06.2023. "VARAŽDINSKE VIJESTI" OD 07.11.2023.		JAVNI UVID ODRŽAN: OD 03.07.2023. DO 16.07.2023. OD 13.11.2023. DO 21.11.2023.	
PEČAT TIJELA ODGOVORNOG ZA PROVOĐENJE JAVNE RASPRAVE:		ODGOVORNA OSOBA ZA PROVOĐENJE JAVNE RASPRAVE: Petra Rogina ime, prezime i potpis	
PRAVNA OSOBA KOJA JE IZRADILA PLAN: URBIA d.o.o. Čakovec, I. G. Kovčića 10, Čakovec; tel. 040/373 400			
PEČAT PRAVNE OSOBE KOJA JE IZRADILA PLAN:		ODGOVORNI VODITELJ: ovlaštena arhitektica urbanistica: Vesna Makovec, dipl.ing.arh.	
direktorica: Vesna Makovec, dipl.ing.arh.		BROJ PLANA: PPUO-03/2023	
STRUČNI TIM U IZRADI PLANA: 1. V. Makovec, dipl.ing.arh. 2. I. Perhoč, mag.ing.arh. i urb. 3. B. Perhoč, dipl.ing.arh.		DATUM: 2/2024	
PEČAT PREDSTAVNIČKOG TIJELA:		PREDSJEDNIK PREDSTAVNIČKOG TIJELA: Krunoslav Bistović ime, prezime i potpis	
ISTOVJETNOST S IZVORNIKOM OVJERAVA: ime, prezime i potpis		PEČAT:	