


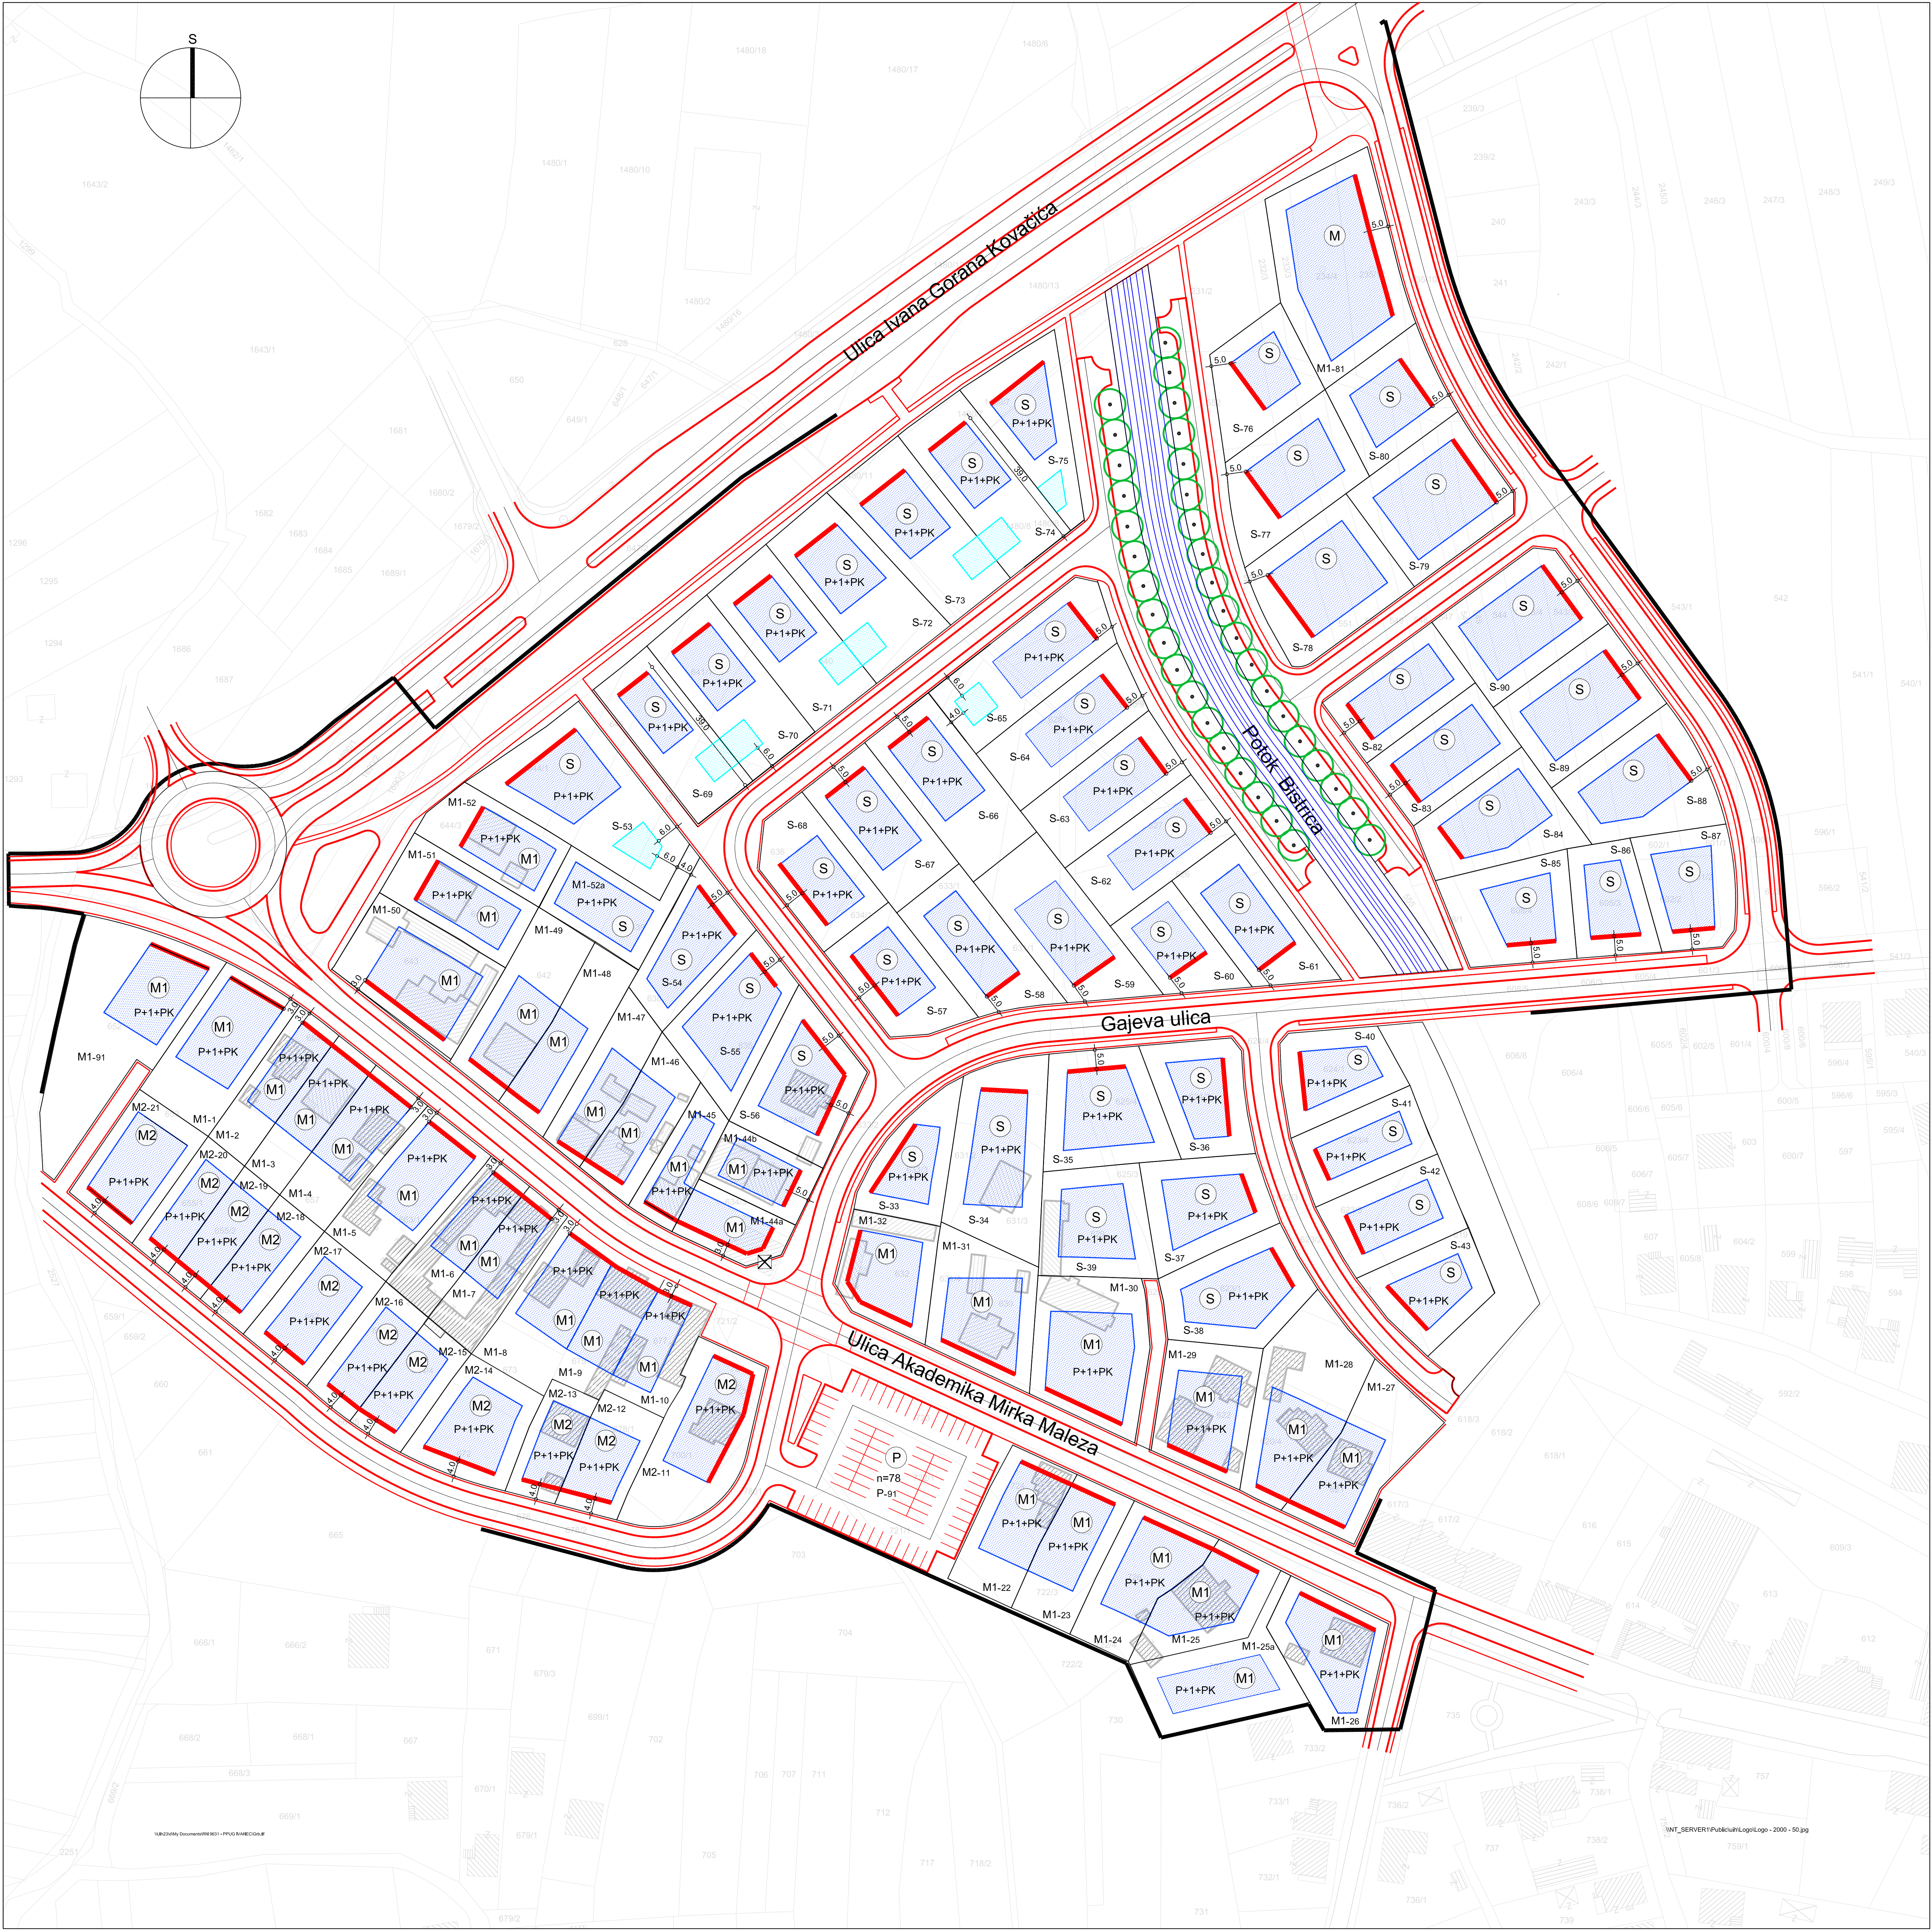

Granice

GRANICA OBUHVATA DPU-a

Uređenje građevne čestice

UKLANJANJE POSTOJEĆE GRAĐEVINE

Razvoj i uređenje naselja

PROMETNE POVRŠINE

POTOK BISTRICA

ZELENILO U POTEZU

Uvjeti gradnje

GRANICA GRAĐEVNE ČESTICE

S1-123

OZNAKA GRAĐEVNE ČESTICE

S1

NAMJENA GRAĐEVINE

Po+P+2+T

KATNOST GRAĐEVINE

Smještaj građevine na građevnoj čestici

POSTOJEĆA GRAĐEVINA

GRANICA GRADIVOG DIJELA ČESTICE-OSNOVNA NAMJENA

GRANICA GRADIVOG DIJELA ČESTICE-OSTALE GRAĐEVINE

OBVEZNI GRAĐEVNI PRAVAC  
UDALJENOST GRAĐEVNOG PRAVCA OD GRANICE GRAĐEVNE ČESTICE

VARAŽDINSKA ŽUPANIJA  
GRAD IVANEC

# IVANEC

## DETALJNI PLAN UREĐENJA ZONE C-3

UVJETI KORIŠTENJA, UREĐENJA I ZAŠTITE POVRŠINA  
UVJETI GRADNJE

3,4

1:1000

Naručitelj: GRAD IVANEC

Plan izradio: URBANISTIČKI INSTITUT HRVATSKE d.d. ZAGREB

|   |   |   |                                                                                              |
|---|---|---|----------------------------------------------------------------------------------------------|
| VARAŽDINSKA ŽUPANIJA<br>GRAD IVANEC                                                                                         |   | Plan izradio:<br>URBANISTIČKI INSTITUT HRVATSKE d.d.<br>Frane Petrića 4, 10000 Zagreb, tel. 01/4804300, fax. 01/4812708           |                                                                                              |
| Naziv prostornog plana:<br>DETALJNI PLAN UREĐENJA ZONE C-3<br>U IVANCU                                                      |   | Pečat:   | Direktor:<br><br>mr.sc. Ninoslav Dusper,<br>dipl.ing.arh.                                    |
| Naziv kartografskog prikaza:<br>UVJETI KORIŠTENJA, UREĐENJA I ZAŠTITE POVRŠINA<br>UVJETI GRADNJE                            |   |   |                                                                                              |
| Broj kartografskog prikaza:<br>3,4                                                                                          | Mjerilo kartografskog prikaza:<br>1:1000   | Koordinator plana:<br>Jasminka Pilar-Katavić,<br>dipl.ing.arh.                                                                    | Voditelj izrade plana:<br>Robert Rabac, dipl.ing.arh.                                        |
| Program mjera za unapređenje stanja u prostoru (službeno glasilo):<br>SLUŽBENI VJESNIK<br>VARAŽDINSKE ŽUPANIJE<br>BROJ 2/99 | Odluka predstavničkog tijela o donošenju plana (službeno glasilo):<br>SLUŽBENI VJESNIK<br>VARAŽDINSKE ŽUPANIJE<br>BROJ 21/01                                  | Stručni tim u izradi plana<br>planeri suradnici:<br>Ana Putar, dipl.ing.arh.<br>Darko Latin, aps.arh.<br>Krešimir Kralj, aps.arh. |                                                                                              |
| Javna rasprava (datum objave):                                                                                              | Javni uvid održan   | Godina izrade plana:<br>2000.   | Broj elaborata:<br>1120                                                                      |
| 5-13. srpnja 2000.<br>Pečat tijela odgovornog za provođenje javne rasprave:                                                 | od: 21.srpnja 2000.<br>do: 19. kolovoza 2000.<br>Odgovorna osoba za provođenje javne rasprave:<br><br>Adam Pintarić, dipl.ing.arh.<br>(ime, prezime i potpis) | Pečat nadležnog tijela:   | Radni nalog:<br>9632<br>Pečat predstavničkog tijela:                                         |
| Suglasnost na plan prema članku (Narodne novine, br.30/84 i 68/88) broj suglasnosti klasa:                                  | Zakona o prostornom uređenju<br>datum:   | Istovjetnost ovog prostornog plana s izvornikom ovjerava:<br>mr.sc. Ninoslav Dusper,<br>dipl.ing.arh.<br>(ime, prezime i potpis)  | Predsjednik predstavničkog tijela:<br><br>Mario Kramar, dipl.ing.<br>(ime, prezime i potpis) |