


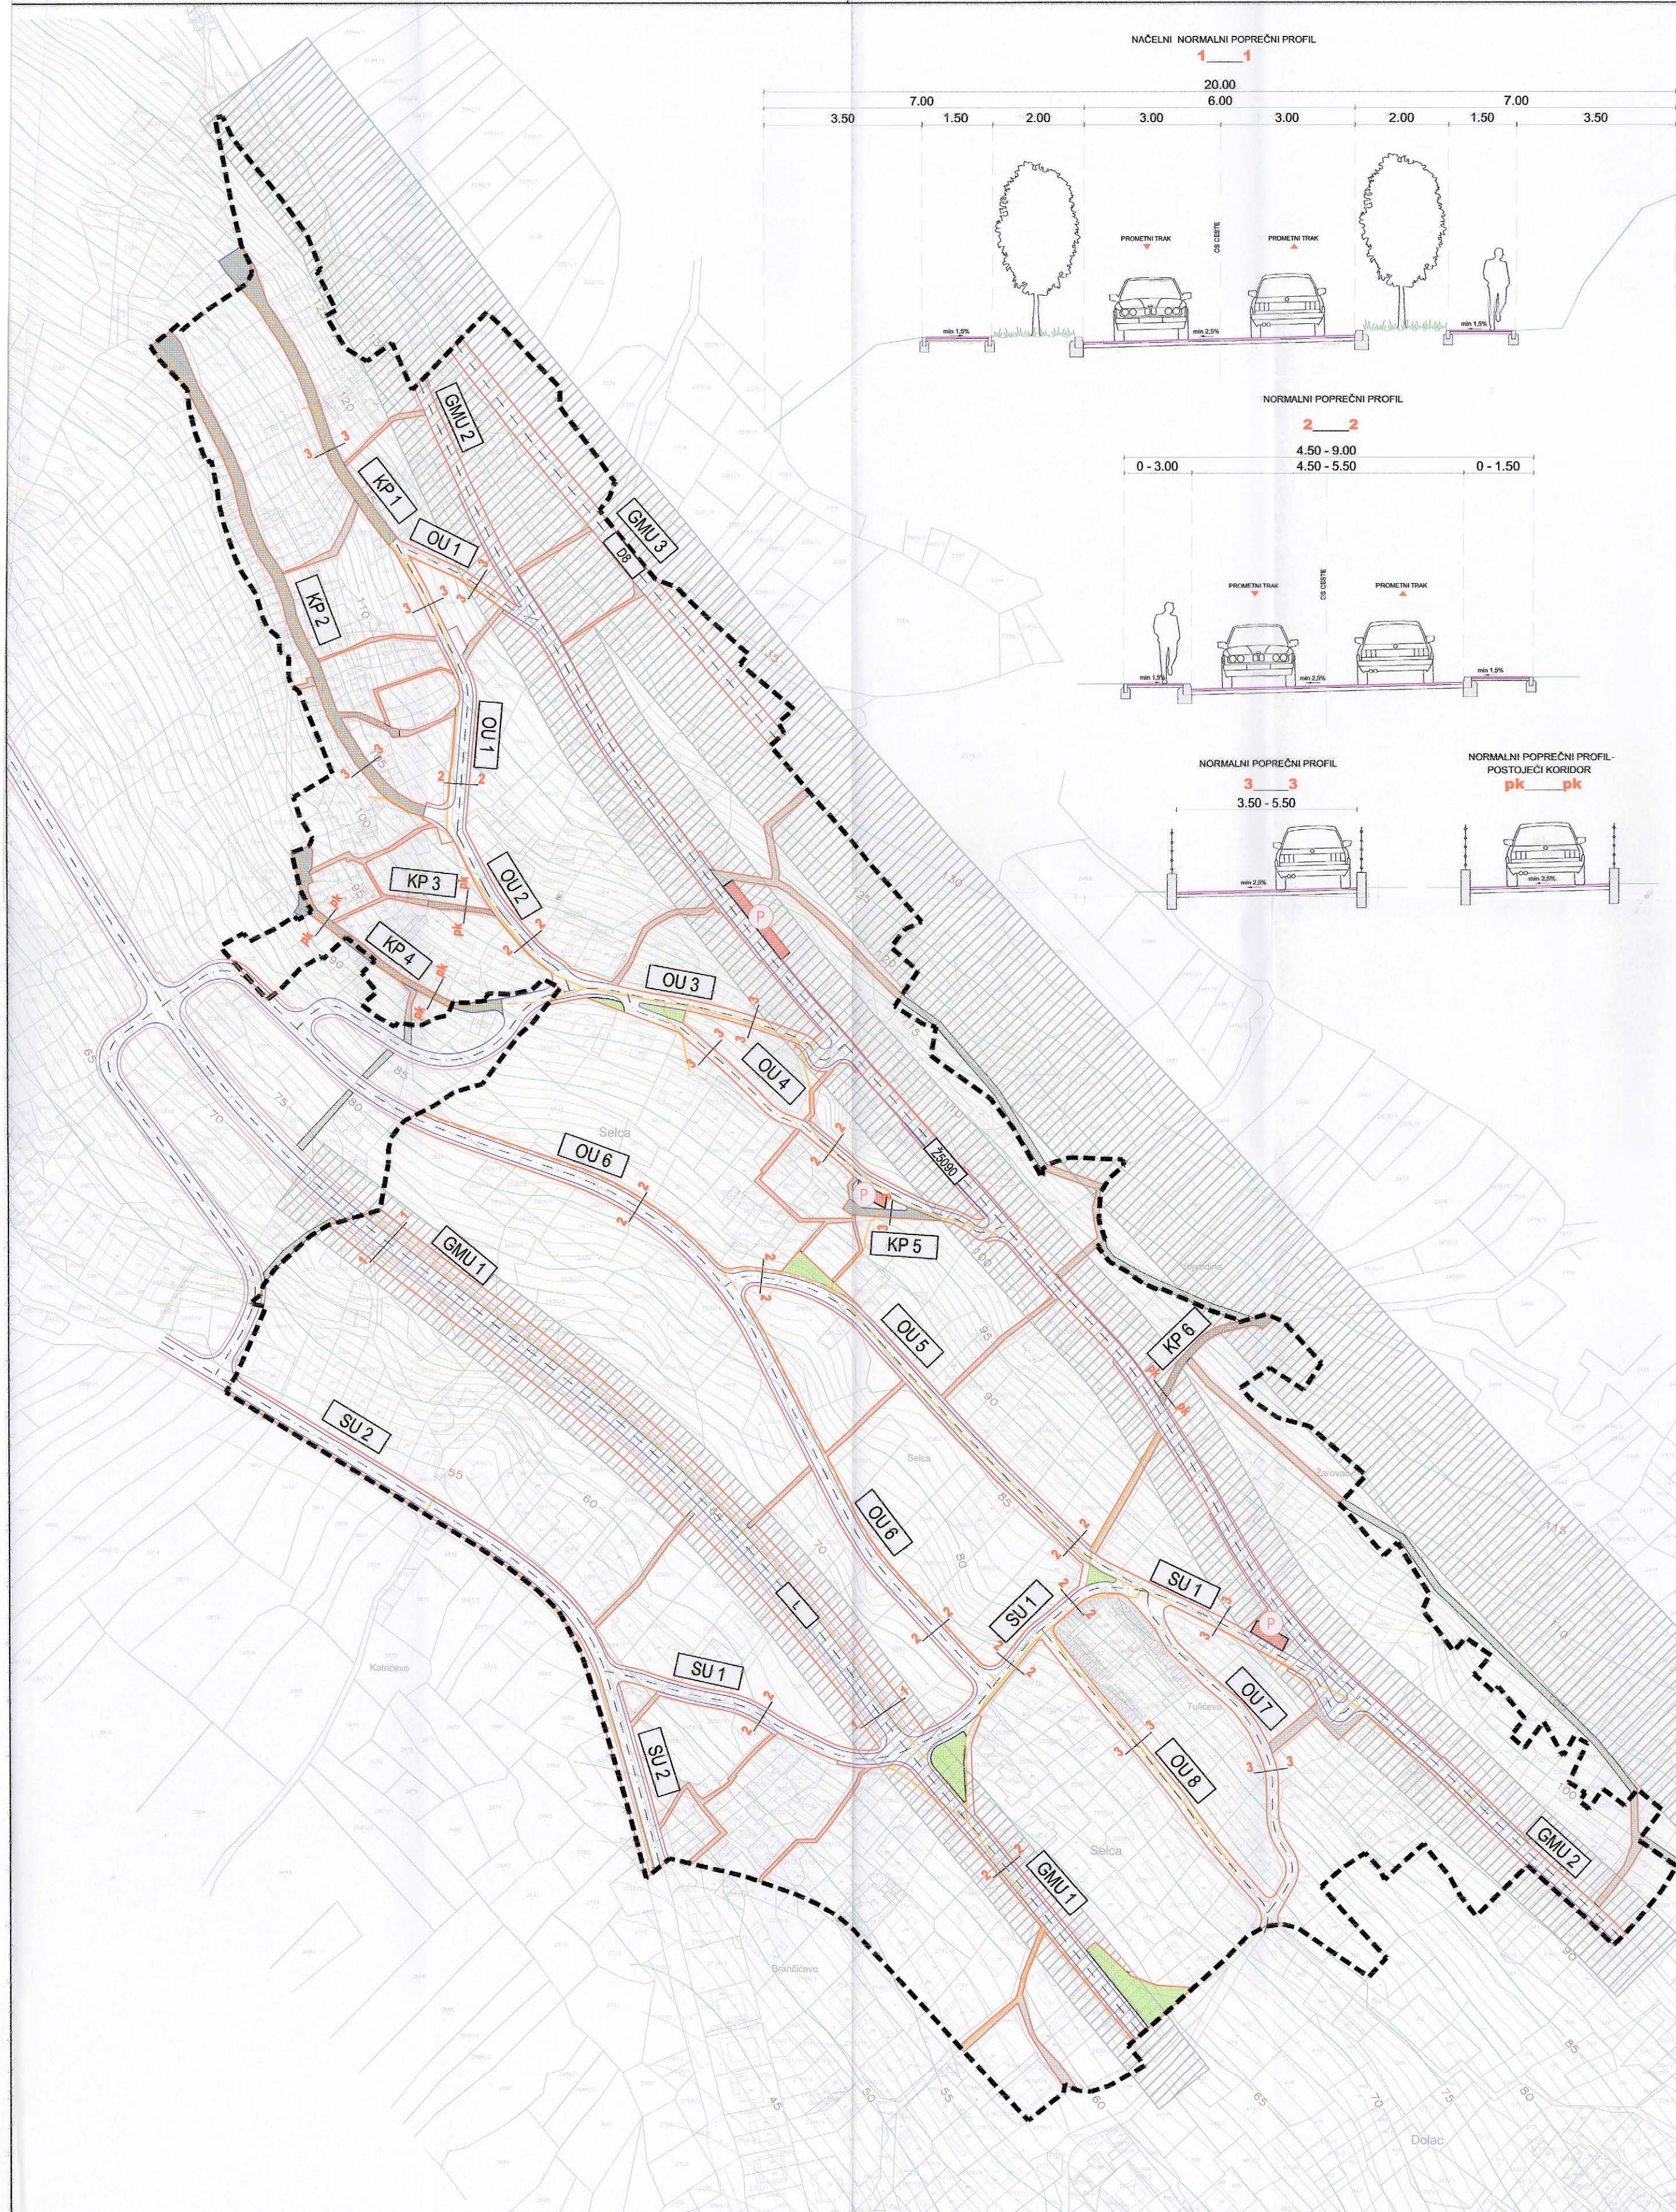

TUMAČ PLANSKOG ZNAKOVLJA

GraniceGRANICA OBUHVATA PLANA

PrometGRANICA KORIDORA CESTE

OS CESTE

RUB KOLNIKA**Komunikacijski promet**TRASE KABELSKJE KANALIZACIJE ELEKTRONIČKE KOMUNIKACIJSKE INFRASTRUKTURE

URBANISTIČKI PLAN UREĐENJA
DRAMALJSKO SELCE, MANESTRI
(NA3)

Županija/Grad Zagreb:		PRIMORSKO-GORANSKA ŽUPANIJA	
Općina/grad:		GRAD CRIKVENICA	
Naziv prostornog plana:		URBANISTIČKI PLAN UREĐENJA DRAMALJSKO SELCE, MANESTRI (NA3)	
Naziv kartografskog prikaza:		2. PROMETNA, ULIČNA I KOMUNALNA INFRASTRUKTURNA MREŽA 2.A. PROMETNI SUSTAV	
Broj kartografskog prikaza:		2.A.	Mjerilo kartografskog prikaza: 1:2000
Odluka predstavničkog tijela o izradi plana:		Odluka predstavničkog tijela o donošenju plana:	
Službene novine Grada Crikvenice br. 44/18		Službene novine Grada Crikvenice br. 104/21	
Javna rasprava (datum objave): 08.03.2020. - Novi list 11.03.2020. - mgipu.gov.hr 11.03.2020. - www.crikvenica.hr		Javni uvid: od 16.03.2020. do 16.04.2020.	
Ponovna javna rasprava (datum objave): 13.09.2020. - Novi list 10.09.2020. - mgipu.gov.hr 10.09.2020. - www.crikvenica.hr		Ponovni javni uvid: od 21.09.2020. do 28.09.2020.	
Pečat tijela odgovornog za provođenje javne rasprave:		Odgovorna osoba za provođenje javne rasprave:	
		Vjekoslava Glavan, dipl.ing.arh.	
Suglasnost na plan prema članku 108. Zakona o prostornom uređenju (NN 153/13, 65/17, 114/18, 39/19, 98/19):			
KLASA: 350-02/20-13/78		UR.BROJ: 531-06-1-2-21-6	datum: 19.02.2021.
Pravna osoba/tijelo koje je izradilo plan: URBANISTICA d.o.o. Zagreb, Gajeva 2a			
Pečat pravne osobe/tijela koje je izradilo plan: 		Odgovorna osoba: Jasminka Pilar-Katavić, dipl.ing.arh.	
Odgovorni voditelj: Iva Lukinić, dipl.ing.arh. (do lipnja 2019.) Nikolina Građević, mag.ing.arch.			
Stručni tim u izradi Plana: Nikola Adrović, mag.ing.aedif. Nikolina Građević, mag.ing.arch. Ira Habijanec, mag.ing.arch. Ivana Katavić, bacc.oec. Luka Krstulović, mag.ing.arh.		Jasminka Pilar-Katavić, dipl.ing.arh. Ana Putar, dipl.ing.arh. Jasmina Sadek, dipl.ing.arh. Vilma Stopfer, mag.ing.prosp.arch. Domagoj Šumanovac, ing.arh.	
Pečat predstavničkog tijela: 		Predsjednik predstavničkog tijela: Josip Friš, mag.ing.el.	
Istovjetnost ovog prostornog plana s izvornikom ovjerava:		Pečat nadležnog tijela:	
(ime, prezime i potpis)			