




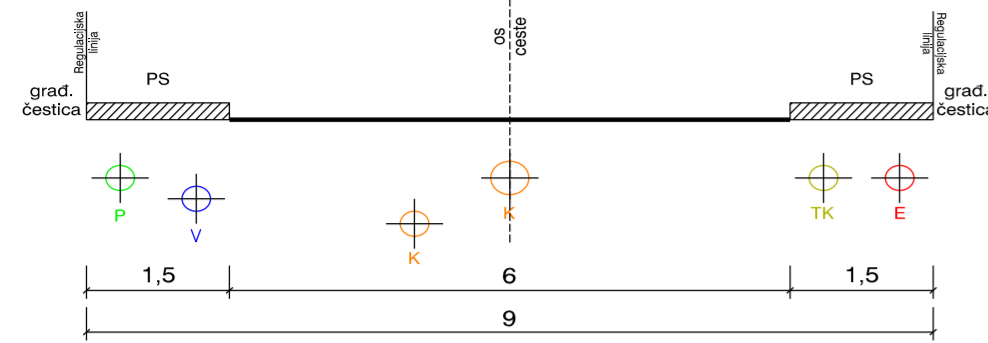

PRESJEK 3-3

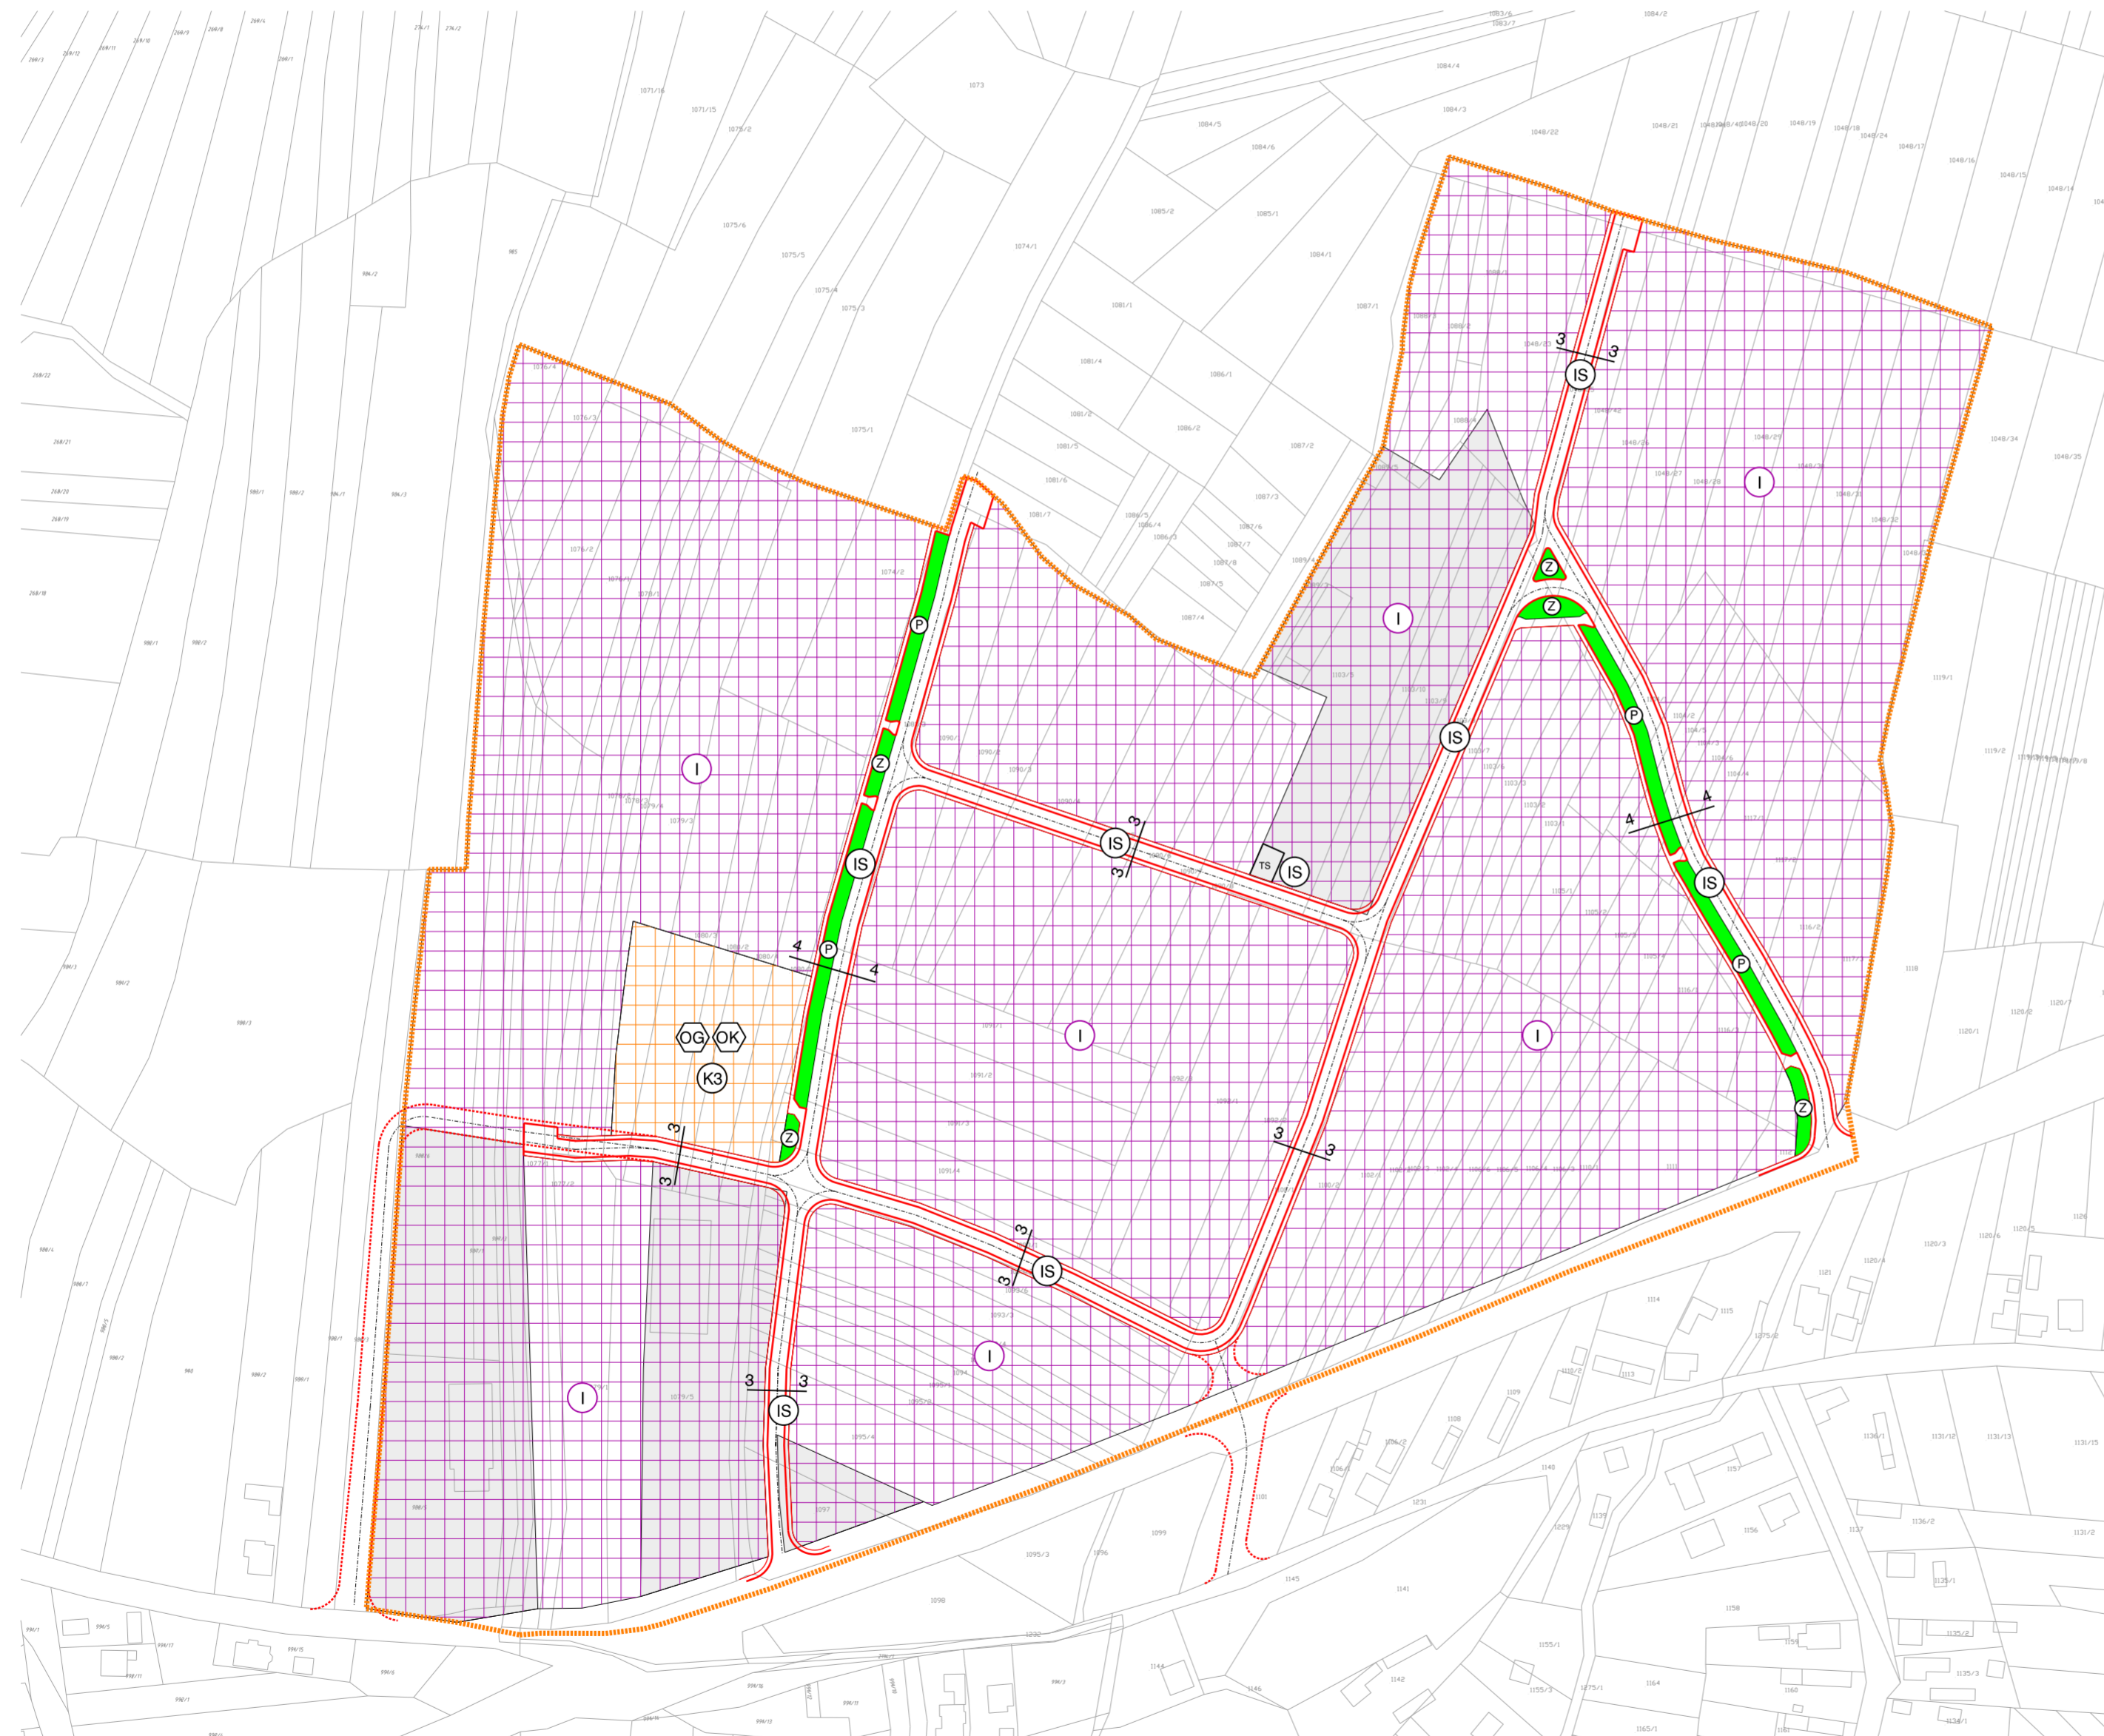

PRESJEK 4-4

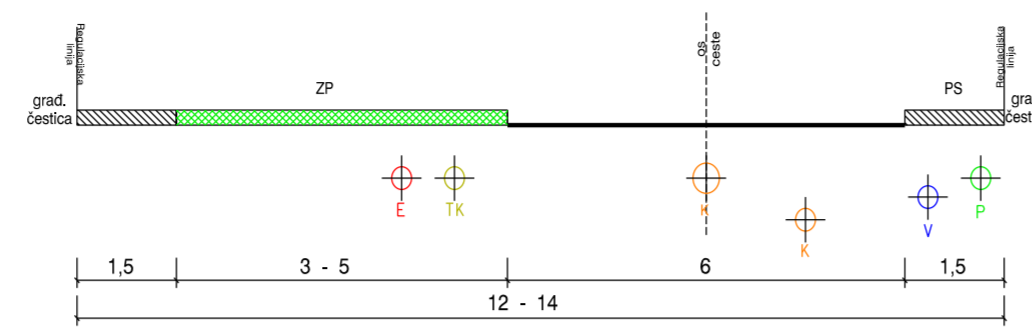

- GRANICA OBUHVATA (UVJETI PROVEDBE ZAHVATA 4.)
- KATASTARSKA PODLOGA (važeća)
- IZGRAĐENE GRAĐEVNE ČESTICE

GOSPODARSKA NAMJENA

- PROIZVODNA
- POSLOVNA (komunalno-sevisna) / GOSPODARENJE OTPADOM (reciklažno dvorište: OK-komunalni otpad, OG-građevni otpad)

INFRASTRUKTURA

- PROMET

- KOLNIK
- PJEŠAČKA STAZA
- ZELENE POVRŠINE UZ PROMETNICE
- JAVNO PARKIRALIŠTE
- MOGUĆA ILI ALTERNATIVNA TRASA PROMETNICE

- TRAFOSTANICA (TS)

VARAŽDINSKA ŽUPANIJA
OPĆINA SVETI ILIJA

Naziv prostornog plana: **PROSTORNI PLAN UREĐENJA OPĆINE
- 2. IZMJENE I DOPUNE -**

Naziv kartografskog prikaza: **GOSPODARSKA ZONA
TOMAŠEVEC BIŠKUPEČKI - KRIŽANEC S ELEMENTIMA UPU-a
KORIŠTENJE I NAMJENA POVRŠINA**

Broj kartografskog prikaza: **5a.** Mjerilo kartografskog prikaza: **1 : 2.000**

Odluka predstavničkog tijela o izradi plana: "Službeni vjesnik Varaždinske županije" br. 49/2016. Odluka predstavničkog tijela o donošenju plana: "Službeni vjesnik Varaždinske županije" br.86/2018.

Javna rasprava (datum objave): "Večernji list br. 19584" od 13.kolovoza 2018. www.opcina-sveti-ilija.hr www.mgipu.hr

Javni uvid održan: od: 22.08.2018. do: 05.09.2018.

Pečat tijela odgovornog za provođenje javne rasprave:

Odgovorna osoba za provođenje javne rasprave:
Ivana Koščak, bacc.oec.

(ime, prezime i potpis)

Prema čl. 107. st. 4. Zakona o prostornom uređenju ("Narodne novine", br. 153/13. i br. 65/17.) ne pribavlja se mišljenje Zavoda za prostorno uređenje Varaždinske županije jer je Zavod izrađivač 2.ID Plana

Pravna osoba/tijelo koje je izradilo plan:
ZAVOD ZA PROSTORNO UREĐENJE VARAŽDINSKE ŽUPANIJE

Pečat pravne osobe/tijela koje je izradilo plan:

Odgovorna osoba:
Tanja Martinec, dipl.inž.arh.

(ime, prezime i potpis)

Odgovorni voditelj:
Tanja Martinec, dipl.inž.arh.

Stručni tim u izradi plana:

Tanja Martinec, dipl.inž.arh.
Višnja Jalušić, dipl.inž.arh.
Tamara Vučeković, dipl.inž.građ.
Melita Srpak, dipl.inž.agr.

Dubravka Komes, dipl.inž.arh.
Alen Grabar, mag.ing.traff.
Višnja Jakovac, građ.teh.
Josip Bačan, inž.agr.

Pečat predstavničkog tijela:

Predsjednik predstavničkog tijela:
Zdravko Ostroški, dipl.ing.

(ime, prezime i potpis)

Istovjetnost ovog prostornog plana s izvornikom
ovjerava:

Pečat nadležnog tijela:

(ime, prezime i potpis)

