

# PROSTORNI PLAN UREĐENJA OPĆINE SVETI ILIJA


- 2. Izmjene i dopune -

5a-1. GOSPODARSKA ZONA TOMAŠEVEC  
BIŠKUPEČKI - KRIŽANEC S ELEMENTIMA UPU-a



KORIŠTENJE I NAMJENA POVRŠINA



PRESJEK 3-3

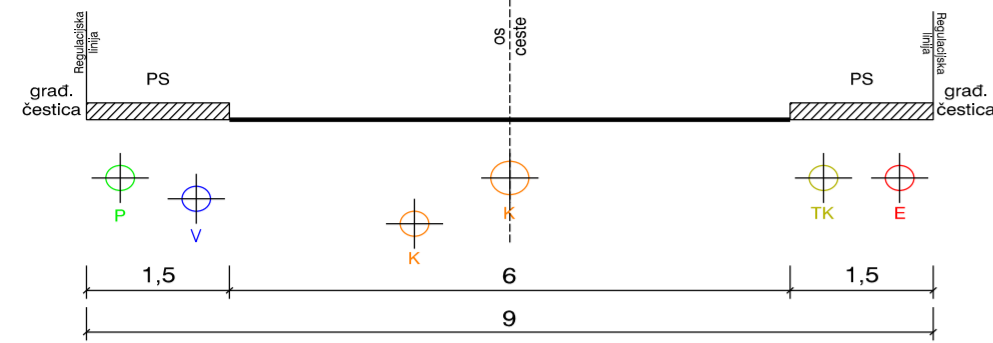

PRESJEK 4-4

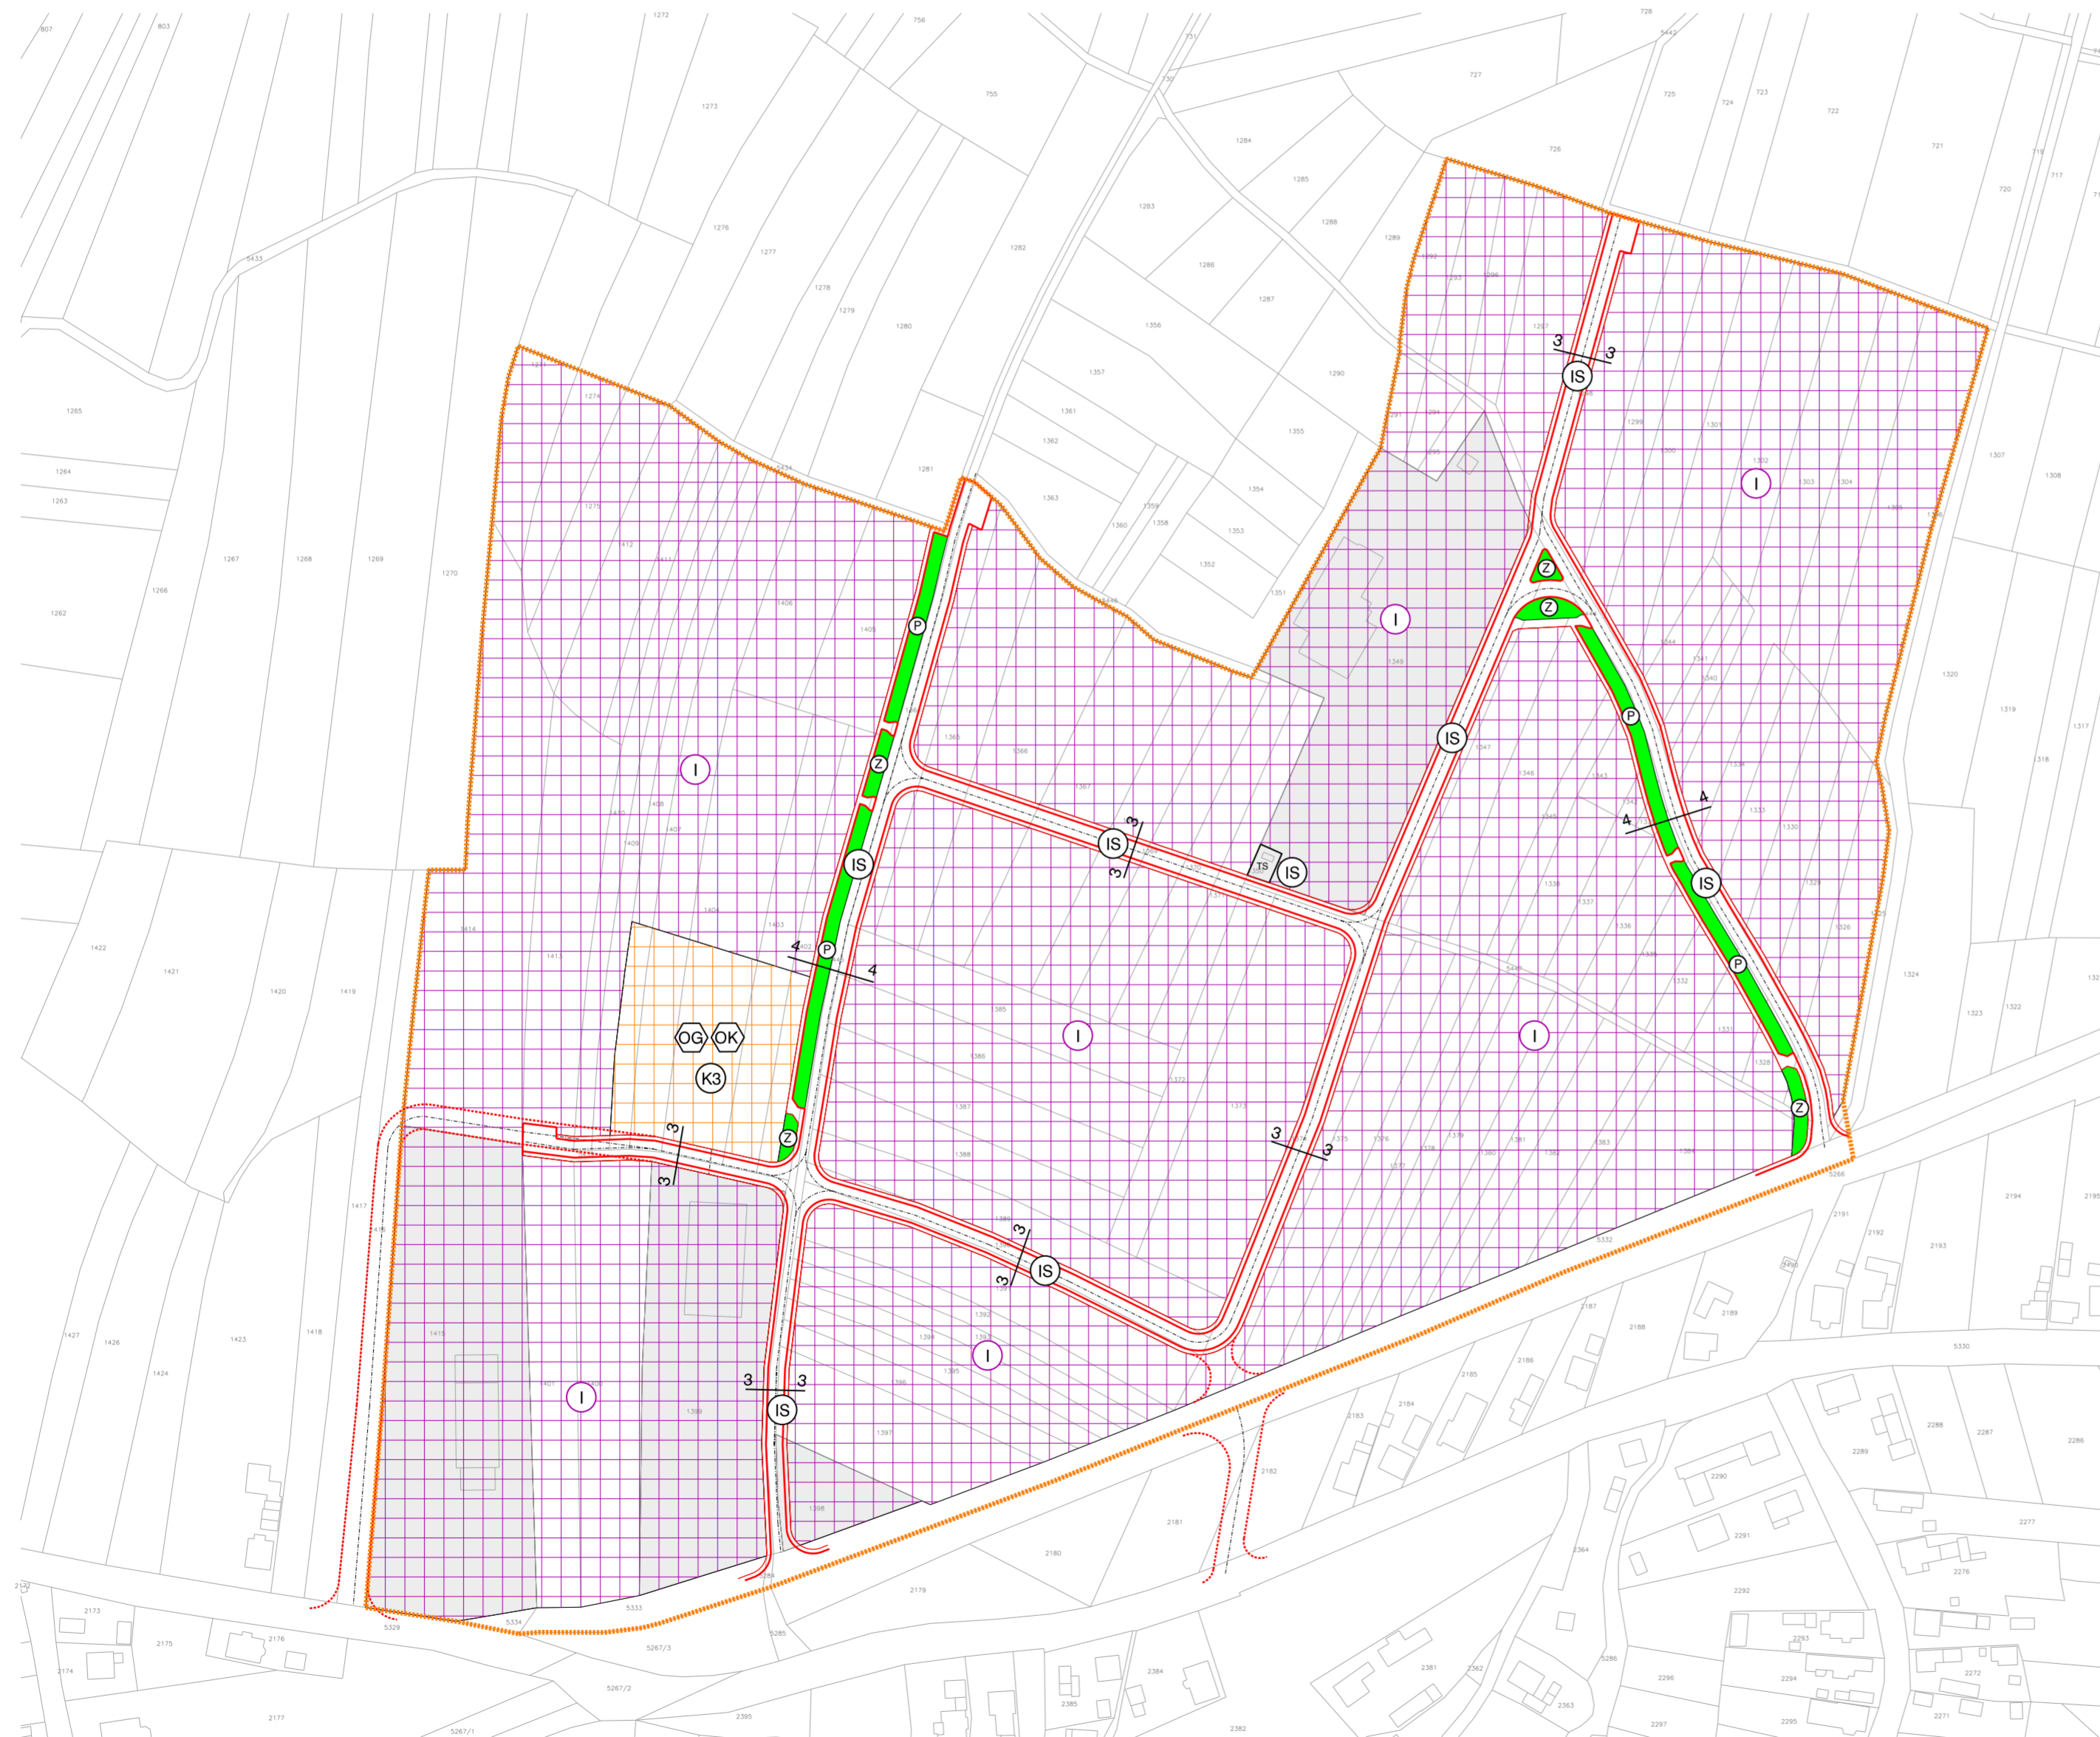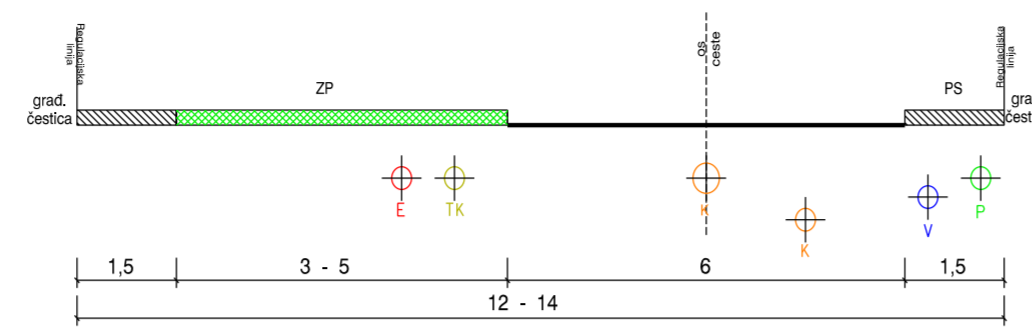

- GRANICA OBUHVATA (UVJETI PROVEDBE ZAHVATA 4.)
- KATASTARSKA PODLOGA (nova katastarska izmjera)
- IZGRAĐENE GRAĐEVNE ČESTICE

GOSPODARSKA NAMJENA

- PROIZVODNA
- POSLOVNA (komunalno-sevisna) / GOSPODARENJE OTPADOM (reciklažno dvorište: OK-komunalni otpad, OG-građevni otpad)

INFRASTRUKTURA

- PROMET

- KOLNIK
- PJEŠAČKA STAZA
- ZELENE POVRŠINE UZ PROMETNICE
- JAVNO PARKIRALIŠTE
- MOGUĆA ILI ALTERNATIVNA TRASA PROMETNICE

- TRAFOSTANICA (TS)

VARAŽDINSKA ŽUPANIJA  
OPĆINA SVETI ILIJA

Naziv prostornog plana: **PROSTORNI PLAN UREĐENJA OPĆINE  
- 2. IZMJENE I DOPUNE -**

Naziv kartografskog prikaza: **GOSPODARSKA ZONA  
TOMAŠEVEC BIŠKUPEČKI - KRIŽANEC S ELEMENTIMA UPU-a  
KORIŠTENJE I NAMJENA POVRŠINA**

Broj kartografskog prikaza: **5a-1.** Mjerilo kartografskog prikaza: **1 : 2.000**

Odluka predstavničkog tijela o izradi plana: "Službeni vjesnik Varaždinske županije" br. 49/2016. Odluka predstavničkog tijela o donošenju plana: "Službeni vjesnik Varaždinske županije" br.86/2018.

Javna rasprava (datum objave): "Večernji list br. 19584" od 13.kolovoza 2018. [www.opcina-sveti-ilija.hr](http://www.opcina-sveti-ilija.hr) [www.mgipu.hr](http://www.mgipu.hr)

Javni uvid održan: od: 22.08.2018. do: 05.09.2018.

Pečat tijela odgovornog za provođenje javne rasprave:

Odgovorna osoba za provođenje javne rasprave: Ivana Koščak, bacc.oec.

(ime, prezime i potpis)

Prema čl. 107. st. 4. Zakona o prostornom uređenju ("Narodne novine", br. 153/13. i br. 65/17.) ne pribavlja se mišljenje Zavoda za prostorno uređenje Varaždinske županije jer je Zavod izrađivač 2.ID Plana

Pravna osoba/tijelo koje je izradilo plan: **ZAVOD ZA PROSTORNO UREĐENJE VARAŽDINSKE ŽUPANIJE**

Pečat pravne osobe/tijela koje je izradilo plan: Odgovorna osoba: **Tanja Martinec, dipl.inž.arh.**

(ime, prezime i potpis)

Odgovorni voditelj: **Tanja Martinec, dipl.inž.arh.**

Stručni tim u izradi plana:

Tanja Martinec, dipl.inž.arh.  
Višnja Jalušić, dipl.inž.arh.  
Tamara Vučeković, dipl.inž.građ.  
Melita Srpak, dipl.inž.agr.

Dubravka Komes, dipl.inž.arh.  
Alen Grabar, mag.ing.traff.  
Višnja Jakovac, građ.teh.  
Josip Bačan, inž.agr.

Pečat predstavničkog tijela: Predsjednik predstavničkog tijela: **Zdravko Ostroški, dipl.ing.**

(ime, prezime i potpis)

Istovjetnost ovog prostornog plana s izvornikom ovjerava:

Pečat nadležnog tijela:

(ime, prezime i potpis)

