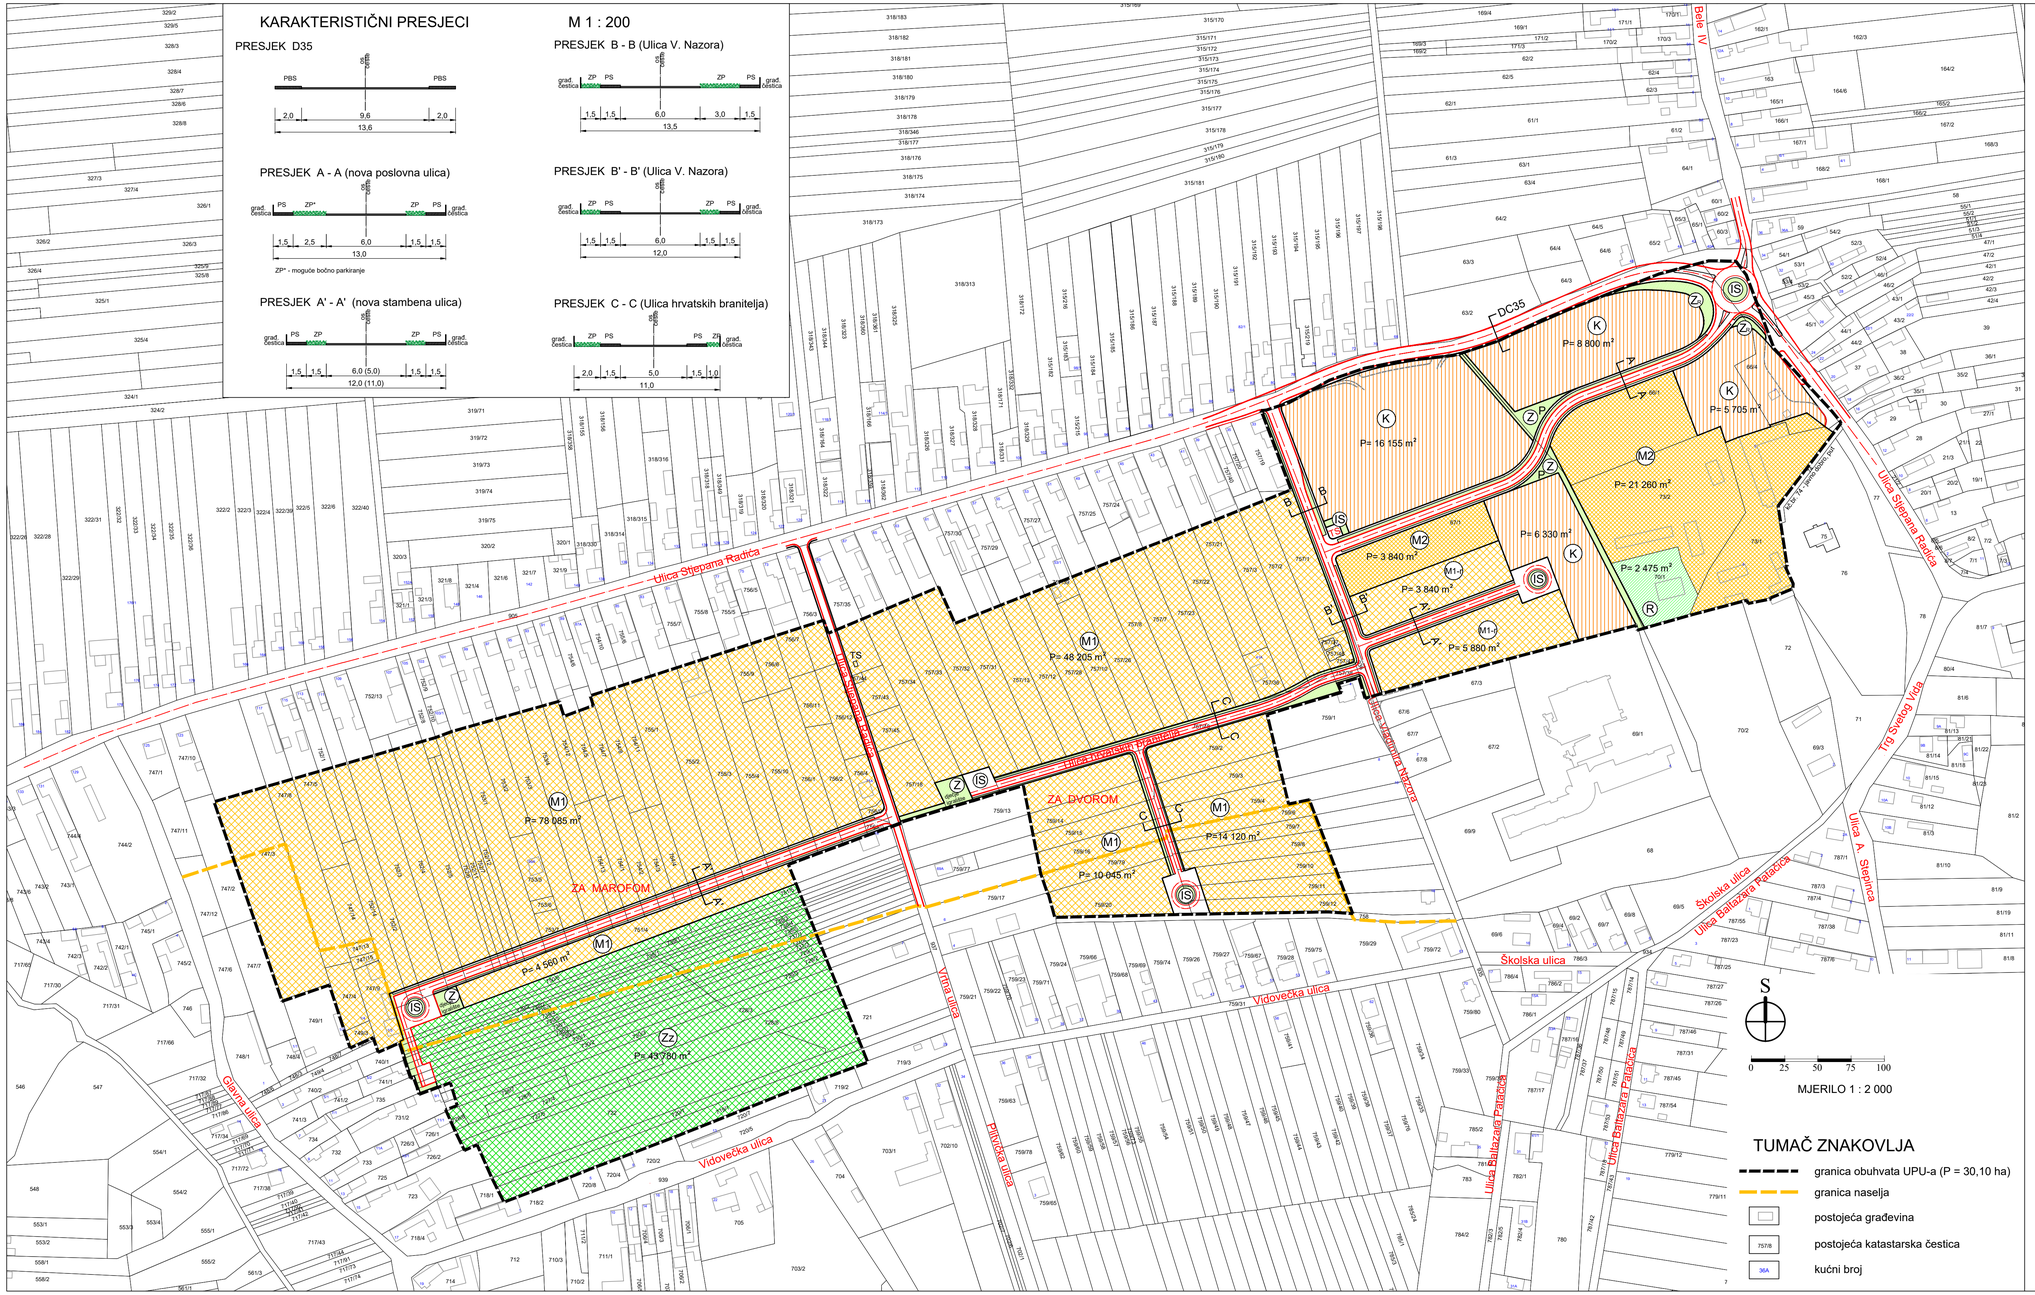

1. KORIŠTENJE I NAMJENA POVRŠINA

NAMJENA:

- (M1) MJEŠOVITA PRETEŽITO STAMBENA (M1-r rezidencijalno stanovanje)
- (M2) MJEŠOVITA PRETEŽITO POSLOVNA
- (K) GOSPODARSKA - poslovna
- (R) SPORTSKO REKREATIVNA
- (Z) JAVNE ZELENE POVRŠINE (Zk- površine rezervirane za uređenje kružnog toka)
- (Zz) ZAVRTNICE
- (IS) POVRŠINE INFRASTRUKTURNIH SUSTAVA prometnice, trafostanice (TS - postojeća; TS - nova)

PROMET:

- kolnik (K)
- kolno pješački prilaz
- pješačka, pješačko-biciklistička staza (PS, PBS)
- P javno parkiralište

VARAŽDINSKA ŽUPANIJA
OPĆINA VIDOVEC

Naziv prostornog plana:
URBANISTIČKI PLAN UREĐENJA
POSLOVNO-STAMBENA ZONA VIDOVEC

Naziv kartografskog prikaza:
KORIŠTENJE I NAMJENA POVRŠINA

Broj kartografskog prikaza: 1.	Mjerilo kartografskog prikaza: 1 : 2 000
Odluka o izradi Plana: (službeno glasilo): **"Službeni vjesnik Varaždinske županije" br. 14/16**	Odluka predstavničkog tijela o donošenju Plana: (službeno glasilo): **"Službeni vjesnik Varaždinske županije" br. 57/17**
Javna rasprava (datum objave): **Večernji list br. 19083 od 13.03.2017.**	Javni uvid: **od 22.03. do 20.04.2017.**
Pečat tijela odgovornog za provođenje javne rasprave:	Odgovorna osoba za provođenje javne rasprave: **Bruno Hranić** (ime, prezime i potpis)
Pravna osoba/tijelo koje je izradilo plan: ARHITEKTBIRO KÖGL d.o.o. Varaždin	
Pečat pravne osobe/tijela koje je izradilo plan:	Odgovorna osoba: MARINA KÖGL d.i.a. (ime, prezime i potpis)
Odgovorni voditelj izrade nacrta prijedloga plana: MARINA KÖGL d.i.a.	
BROJ PLANA: UPU – 01/2017	DATUM: 10/2017
Stručni tim u izradi plana: **1. Marina Kögl, dipl.ing.arh.** **2. Sunčana Pešak, dipl.ing.agr. - ured. krajobraza** **3. Ana Plačko, dipl.oecc** **4. Ivica Šoltić, dipl.ing.geot.**	**5. Bojan Gorski, dipl. ing. građ.** **6. Roman Svetec, dipl.ing.stroj.** **7. Josip Kolenko, dipl.ing.el.** **8. Željko Kukina-Balun, mag.ing.aedif.**
Pečat predstavničkog tijela:	Predsjednik predstavničkog tijela: **Zdravko Pizek** (ime, prezime i potpis)
Istovjetnost ovog prostornog plana s izvornikom ovjerava: **Petra Rogina** (ime, prezime i potpis)	Pečat nadležnog tijela: