


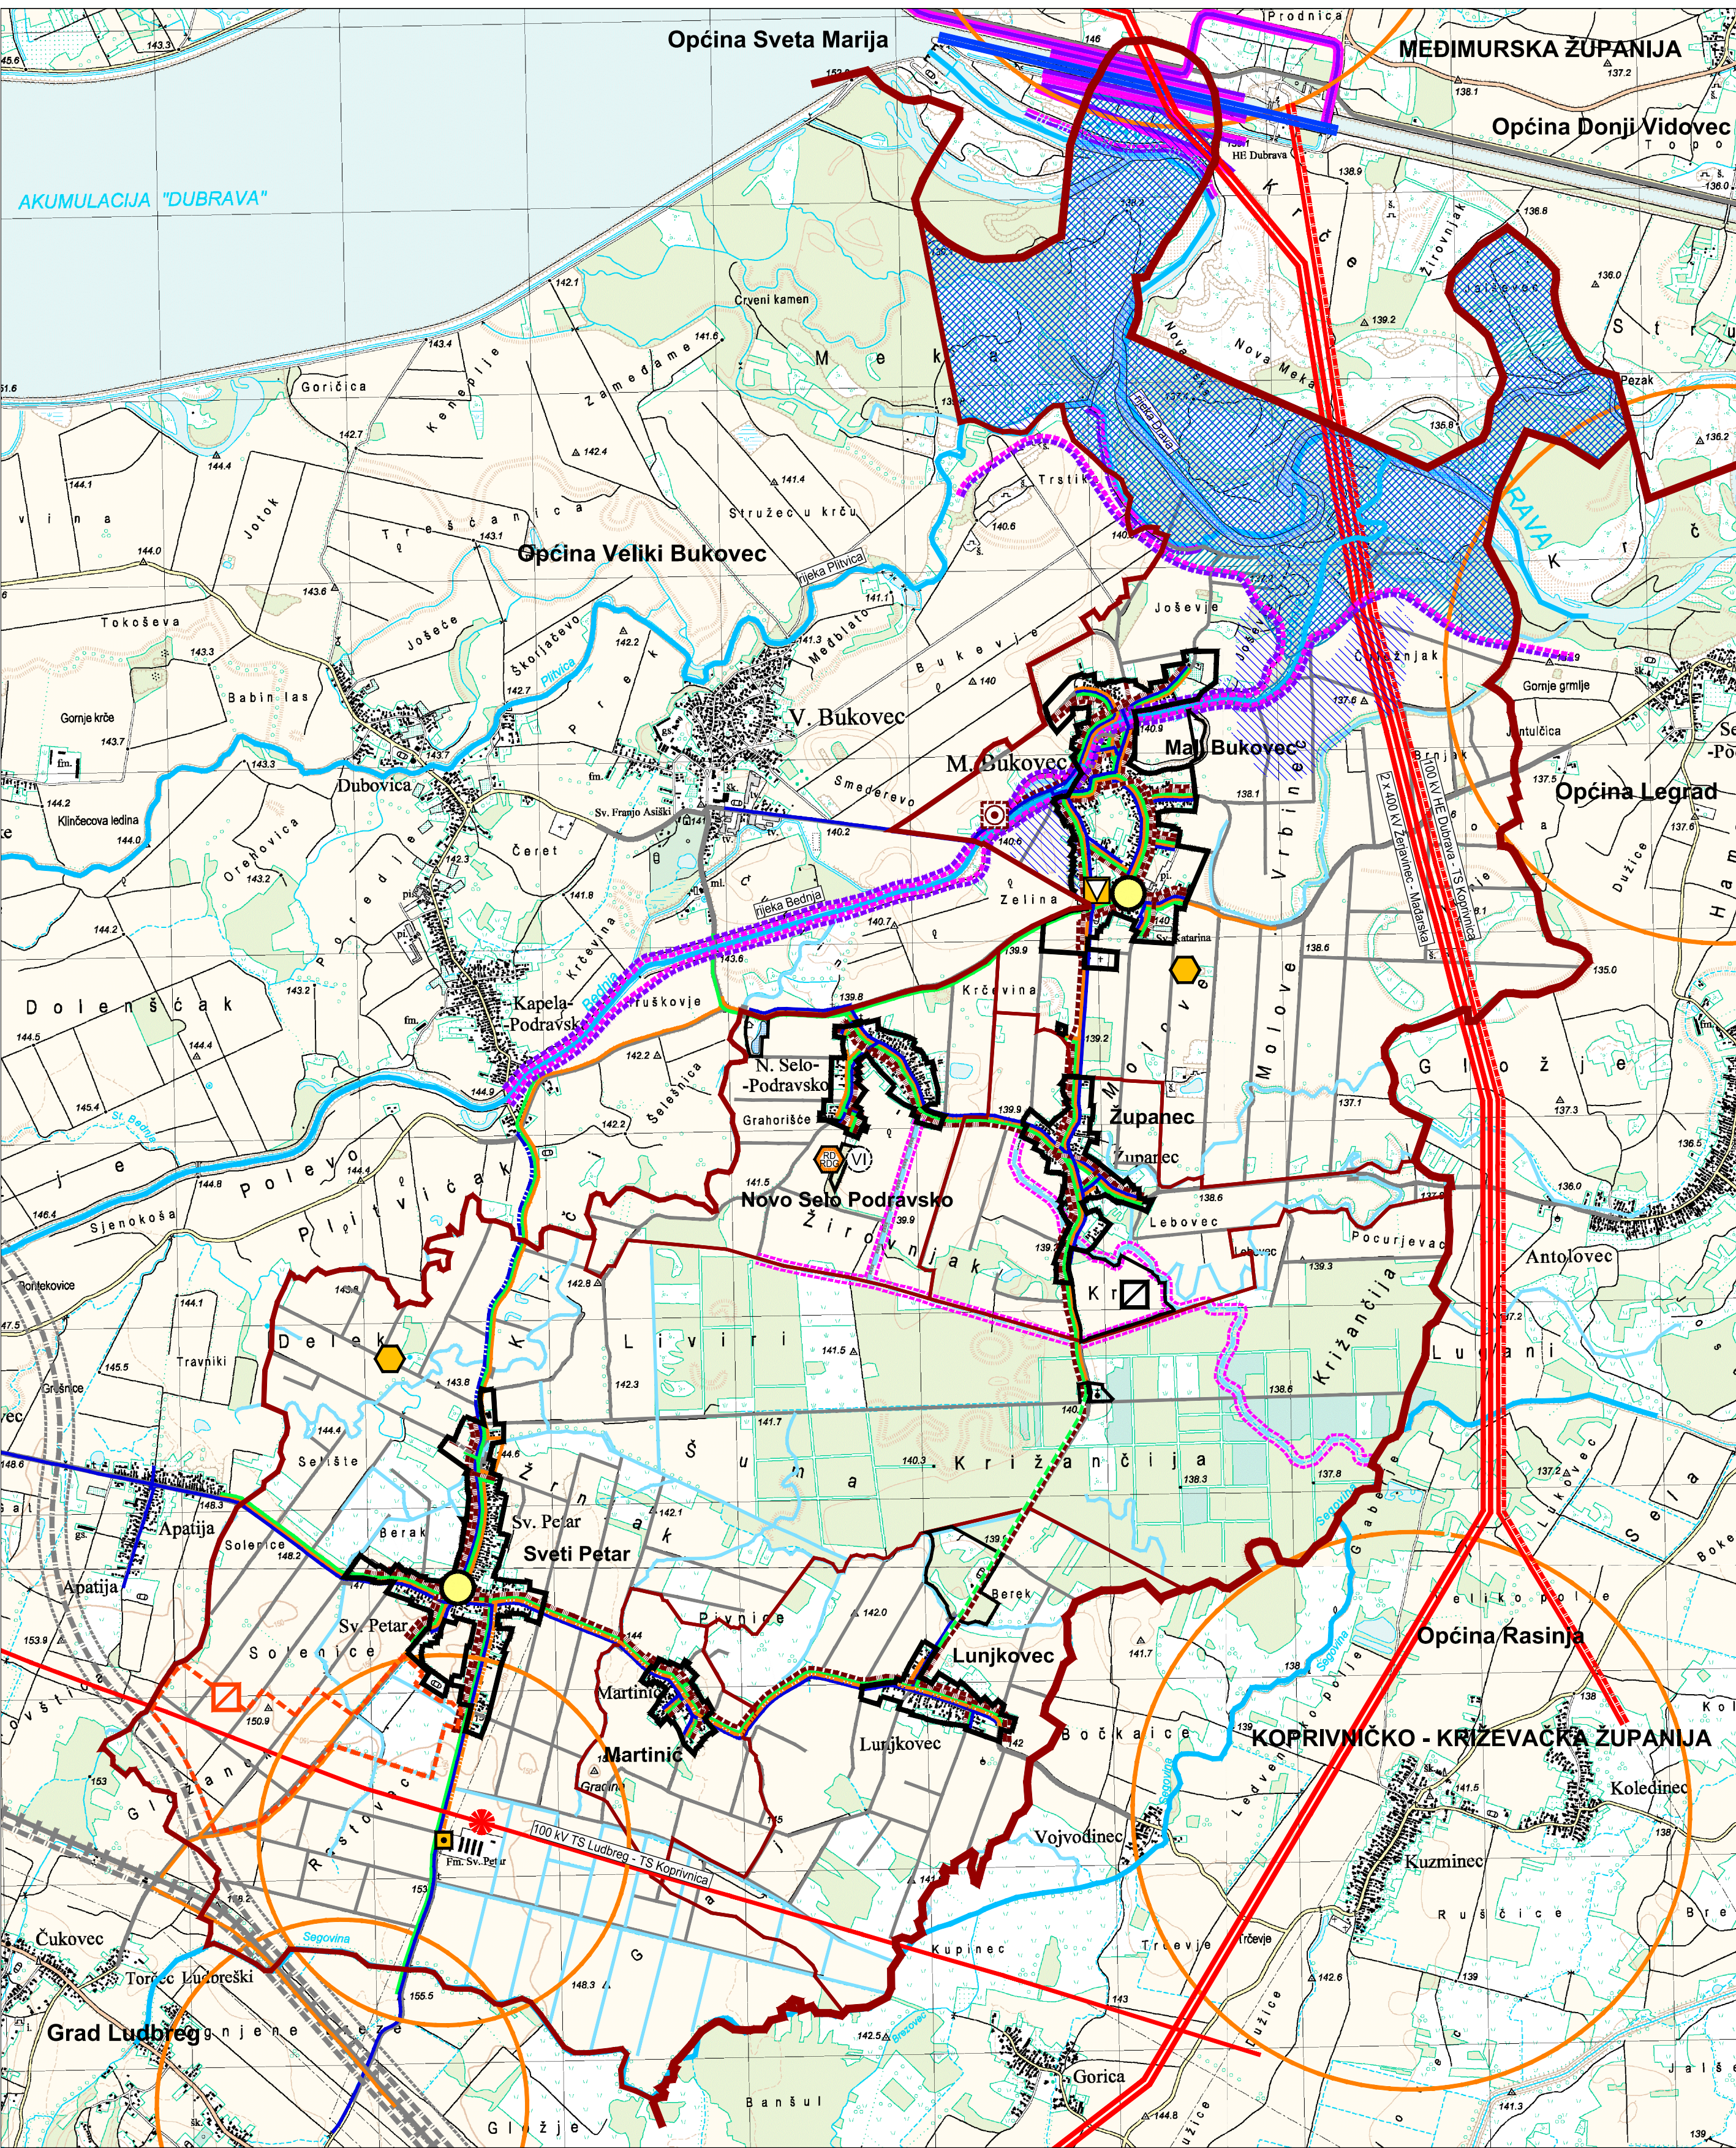

TUMAČ PLANSKOG ZNAKOVlja

GRANICE

- ŽUPANIJSKA GRANICA
- OPĆINSKA GRANICA
- GRANICA NASELJA
- GRANICA GRAĐEVINSKIH PODRUČJA NASELJA
- GRANICA IZDOJENIH GRAĐEVINSKIH PODRUČJA IZVAN NASELJA

POŠTA I TELEKOMUNIKACIJE

POSTOJEĆE / PLANIRANO

POŠTA

JEDINICA POŠTANSKE MREŽE

JAVNE TELEKOMUNIKACIJE

TELEFONSKA MREŽA - KOMUTACIJSKI ČVOROV I U NEPOKRETNOSTI MREŽI

MJESNA CENTRALA

VODOVI I KANALI

ELEKTRONIČKA KOMUNIKACIJSKA INFRASTRUKTURA
POSTOJEĆA KABELSKA KANALIZACIJA - EKI KK

ELEKTRONIČKA KOMUNIKACIJSKA INFRASTRUKTURA
POSTOJEĆA KABELSKA KANALIZACIJA - EKI KABEL

POKRETNOST MREŽA

AKTIVNE BAZNE STANICE NA SAMOSTOJEĆIM ANTENSKIM STUPOVIMA

PODRUČJE ELEKTRONIČKE KOMUNIKACIJSKE ZONE
ZA SMJEŠTAJ SAMOSTOJEĆEG ANTENSKOG STUPA

ENERGETSKI SUSTAVI

POSTOJEĆE / PLANIRANO

PROIZVODNJA I CIJEVNI TRANSPORT

LOKALNI PLINOVODI

ELEKTROENERGETIKA

ELEKTROPRIJENOSNI UREĐAJI

DALEKOVOĐ 2 x 400 kV
TS Žerjavinec - Mađarska

DALEKOVOĐ 110 kV
HE Dubrava - TS Koprivnica
TS Ludbreg - TS Koprivnica

DALEKOVOĐ 2 x 110 (400) kV PLANIRANO
HE Dubrava - RP Drava

TRAFOSTANICA 110/35 kV PLANIRANO

POVRŠINA ZA SMJEŠTAJ SUNČANE ELEKTRANE "SVETI PETAR"

GEOTERMALNE ENERGENE I/ILI ELEKTRANE

VODNOSPOLSKOPARSKI SUSTAV

POSTOJEĆE / PLANIRANO

KORIŠTENJE VODA

VODOOPSKRBA

OSTALI VODOOPSKRBN I CJEVNOVODI

ODVODNJA OTPADNIH VODA

UREĐAJ ZA PROČIŠĆAVANJE OTPADNIH VODA

ODVODNJA OTPADNE VODE - TLAČNI VOD

ODVODNJA OTPADNE VODE

UREĐENJE VODOTOKA I VODA

POSTOJEĆE / PLANIRANO

REGULACIJSKI I ZAŠTITNI SUSTAV

VODENE POVRŠINE :
- VODENE POVRŠINE RIJEKA: BEDNJA, DRAVA I PLITVICA, UKLJUČUJUĆI
STARE RUKAVCE I MRTVICE, TE DRUGE VEĆE VODENE POVRŠINE

DRENAŽNI KANAL

AKUMULACIJA HIDROELEKTRANE - DOVODNI KANAL

NASIP

OBALOUTVRDA

OSTALI VODOTOCI I REDA
- rijeke Drava, Plitvica i Bednja, potok Segovina

OSTALI VODOTOCI, STARI RUKAVCI, POTOCI

INUNDACIJSKO PODRUČJE RIJEKE DRAVE I BEDNJE

PODRUČJE VELIKE VJEROJATNOSTI OD PLAVLJENJA PREMA
PLANU UPRAVLJANJA RIZICIMA OD POPLAVA HRVATSKIH VODA

OBRADA, SKLADIŠTENJE I ODLAGANJE OTPADA

POSTOJEĆE / PLANIRANO


GRAĐEVINA ZA DJELATNOST GOSPODARENJA OTPAD - LOKALNE RAZINE

RD - centralno općinsko reciklažno dvorište

RDG - općinsko reciklažno dvorište za građevinski otpad

DEPON IJA MINERALNIH SIROVINA - VIŠAK ISKOPA

SANIRANO ODLAGALIŠTE KOMUNALNOG OTPAD - MONITORING

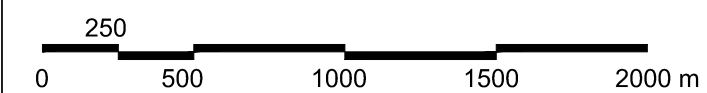

ISTOVJETAN IZVORNIKU

ŽUPANIJA: VARAŽDINSKA ŽUPANIJA	OPĆINA: OPĆINA MALI BUKOVEC
NAZIV PLANA: 2. IZMJENE I DOPUNE PROSTORNOG PLANA UREĐENJA OPĆINE MALI BUKOVEC (“Službeni vjesnik Varaždinske županije” br. 8/05, 77/20, 84/20 - proč. tekst)	
NAZIV KARTOGRAFSKOG PRIKAZA: 2. INFRASTRUKTURNI SUSTAVI	
BROJ KARTOGRAFSKOG PRIKAZA: 2.	MJERILO KARTOGRAFSKOG PRIKAZA: 1:25000
ODLUKA O IZRADI I DOPUNAMA PROSTORNOG PLANA: “SLUŽBENI VJESNIK VARAŽDINSKE ŽUPANIJE” BR. 113/21	ODLUKA PREDSTAVNIČKOG TIJELA O DONOŠENJU PLANA: “SLUŽBENI VJESNIK VARAŽDINSKE ŽUPANIJE” BR. 88/22
OBJAVA JAVNE RASPRAVE: LIST “PLUS REGIONALNI TJEDNIK” OD 22.03.2022. LIST “PLUS REGIONALNI TJEDNIK” OD 14.06.2022.	JAVNI UVID ODRŽAN: OD 23.03.2022. DO 08.04.2022. OD 23.06.2022. DO 01.07.2022.
PEČAT TIJELA ODGOVORNOG ZA PROVOĐENJE JAVNE RASPRAVE:	ODGOVORNA OSOBA ZA PROVOĐENJE JAVNE RASPRAVE: Ana Golec, bacc. oec. ime, prezime i potpis
PRAVNA OSOBA KOJA JE IZRADILA PLAN: URBIA d.o.o. Čakovec, I. G. Kovačića 10, Čakovec; tel. 040/373 400	
PEČAT PRAVNE OSOBE KOJA JE IZRADILA PLAN:	ODGOVORNI VODITELJ:
direktorica: Vesna Makovec, dipl.ing.arh.	ovlaštena arhitektica urbanistica: Vesna Makovec, dipl.ing.arh.
BROJ PLANA: PPUO - 04/2021	DATUM: 09/2022
STRUČNI TIM U IZRADI PLANA: 1. V. Makovec, dipl.ing.arh. 2. I. Perhoč, mag.ing.arh. 3. B. Perhoč, dipl.ing.arh.	4. B. Balent, struč.spec.ing.aedif. 5. M. Bakač, dipl.oec.
PEČAT PREDSTAVNIČKOG TIJELA:	PREDSEDNIK PREDSTAVNIČKOG TIJELA: Zlatko Golec ime, prezime i potpis
ISTOVJETNOST S IZVORNIKOM OVJERAVA:	PEČAT:
ime, prezime i potpis	