
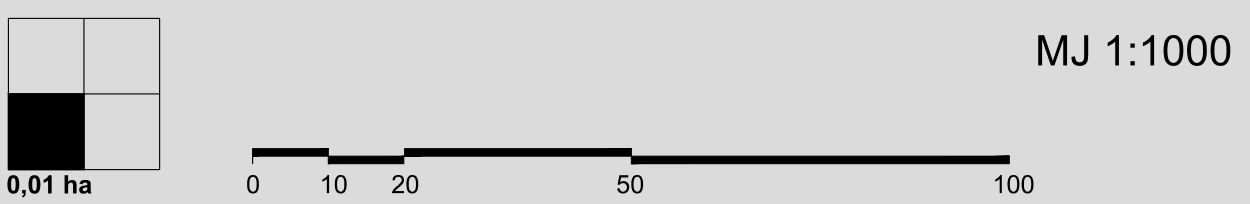
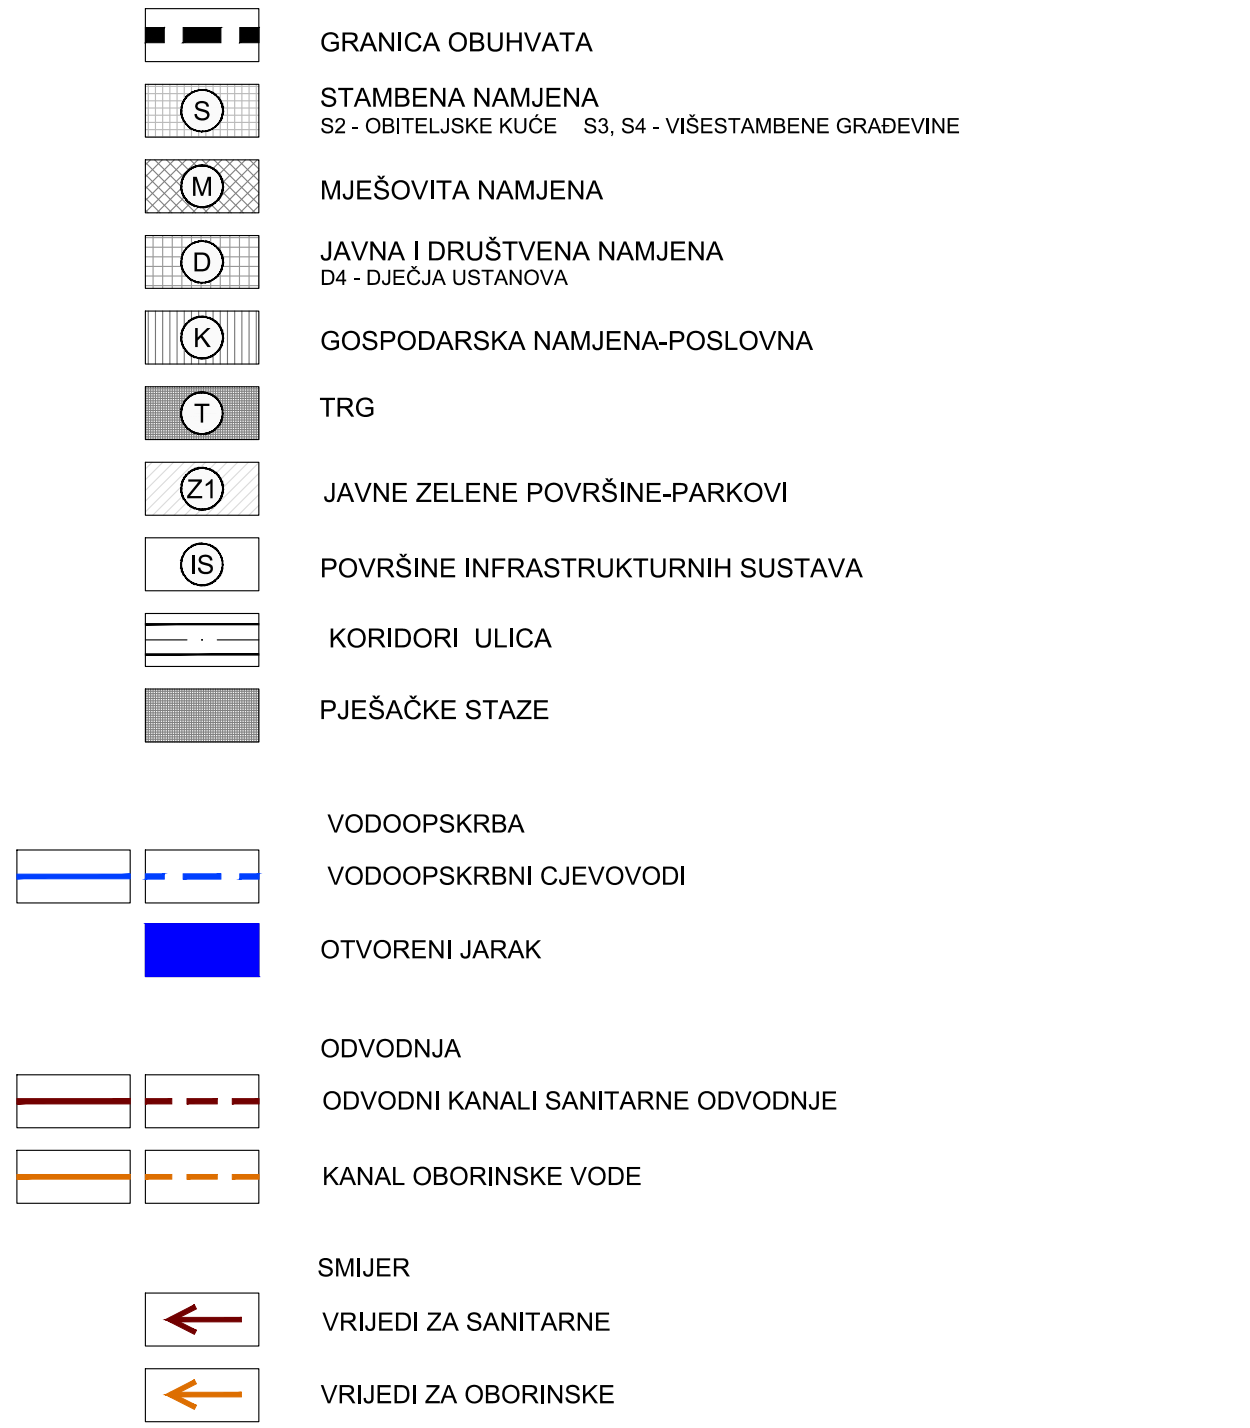


2.3. INFRASTRUKTURNI SUSTAVI I MREŽE
VODOOPSKRBA I ODVODNJA

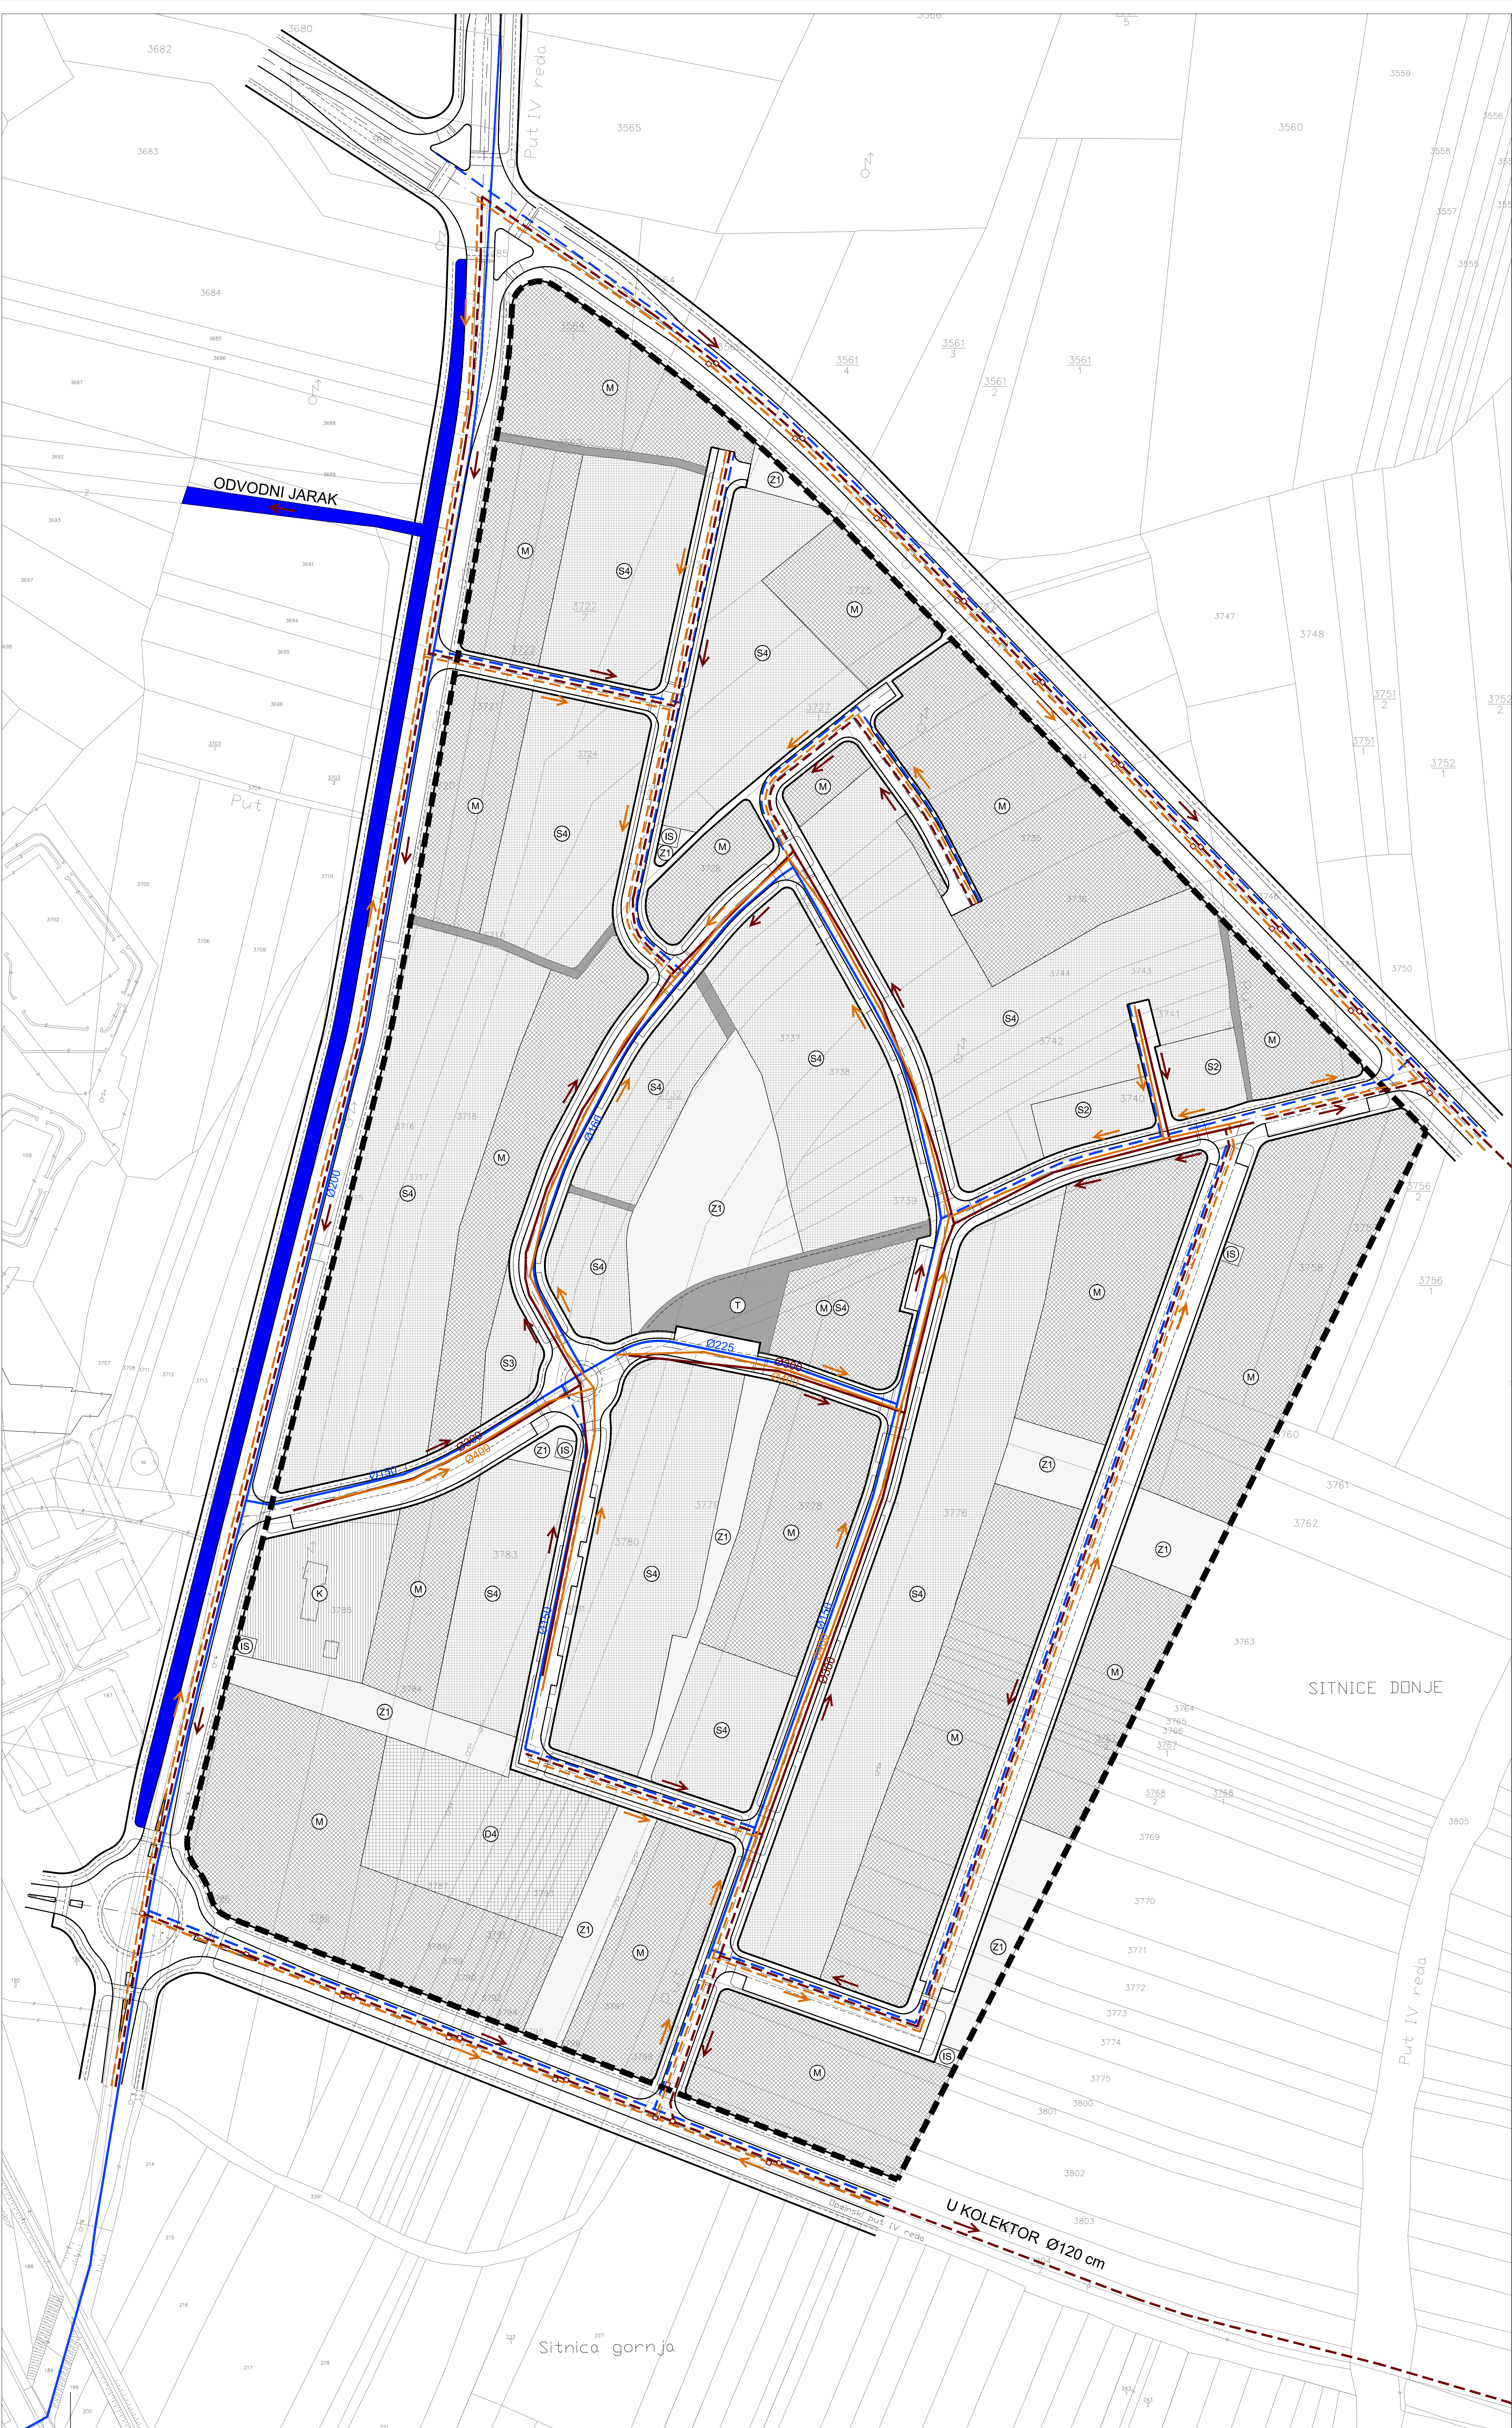

Županija: ZAGREBAČKA ŽUPANIJA	
Grad: GRAD SAMOBOR	
Naziv prostornog plana: IZMJENE I DOPUNE URBANISTIČKOG PLANA UREĐENJA MJEŠOVITE ZONE SITNICE I U SAMOBORU	
Naziv kartografskog prikaza: INFRASTRUKTURNI SUSTAVI I MREŽE VODOOPSKRBA I ODVODNJA	
Broj kartografskog prikaza: 2.3.	Mjerilo kartografskog prikaza: 1:1000
Odluka o izradi Plana (službeno glasillo):	Odluka predstavničkog tijela o donošenju Plana (službeno glasillo):
"Službene vijesti Grada Samobora" br. 04/21	"Službene vijesti Grada Samobora" br. 06/23
Javna rasprava (datum objave):	Javni uvid održan:
"Većernji list" - 10. ožujka 2023. www.mpgi.gov.hr - 17. ožujka 2023. www.samobor.hr - 17. ožujka 2023.	od: 20.03.2023. do: 20.04.2023.
Pečat tijela odgovornog za provođenje javne rasprave:	Odgovorna osoba za provođenje javne rasprave:
	Hrvoje Frankić, mag.oec.
Pravna osoba/tijelo koje je izradilo Plan: URBANISTIČKI INSTITUT HRVATSKE d.o.o. Zagreb, Frane Petrića 4, tel. 01/4804-300, fax. 01/4812-708	
Pečat pravne osobe/tijela koje je izradilo Plan:	Odgovorna osoba:
	mr.sc. Ninoslav Dusper, dipl.ing.arh.
Odgovorni voditelj izrade Plana: Dunja Ožvatić, dipl.ing.arh.	
Stručni tim u izradi Plana: Dunja Ožvatić, dipl.ing.arh., Daliborka Pavlović, grad.teh.	
Pečat predstavničkog tijela: Ilma Begović, dipl.ing.arh., Doris Horvat, mag.ing.kraj.arh.	
Predsjednik predstavničkog tijela: Miran Šoić	
Istovjetnost ovog Plana s izvornikom ovjerava: (ime i prezime, potpis)	
Pečat nadležnog tijela:	