


PROSTORNI PLAN UREĐENJA
OPĆINA LJUBEŠĆICA

- 4. izmjene i dopune -

INFRASTRUKTURNI SUSTAVI
2d. VODNOGOSPODARSKI SUSTAV

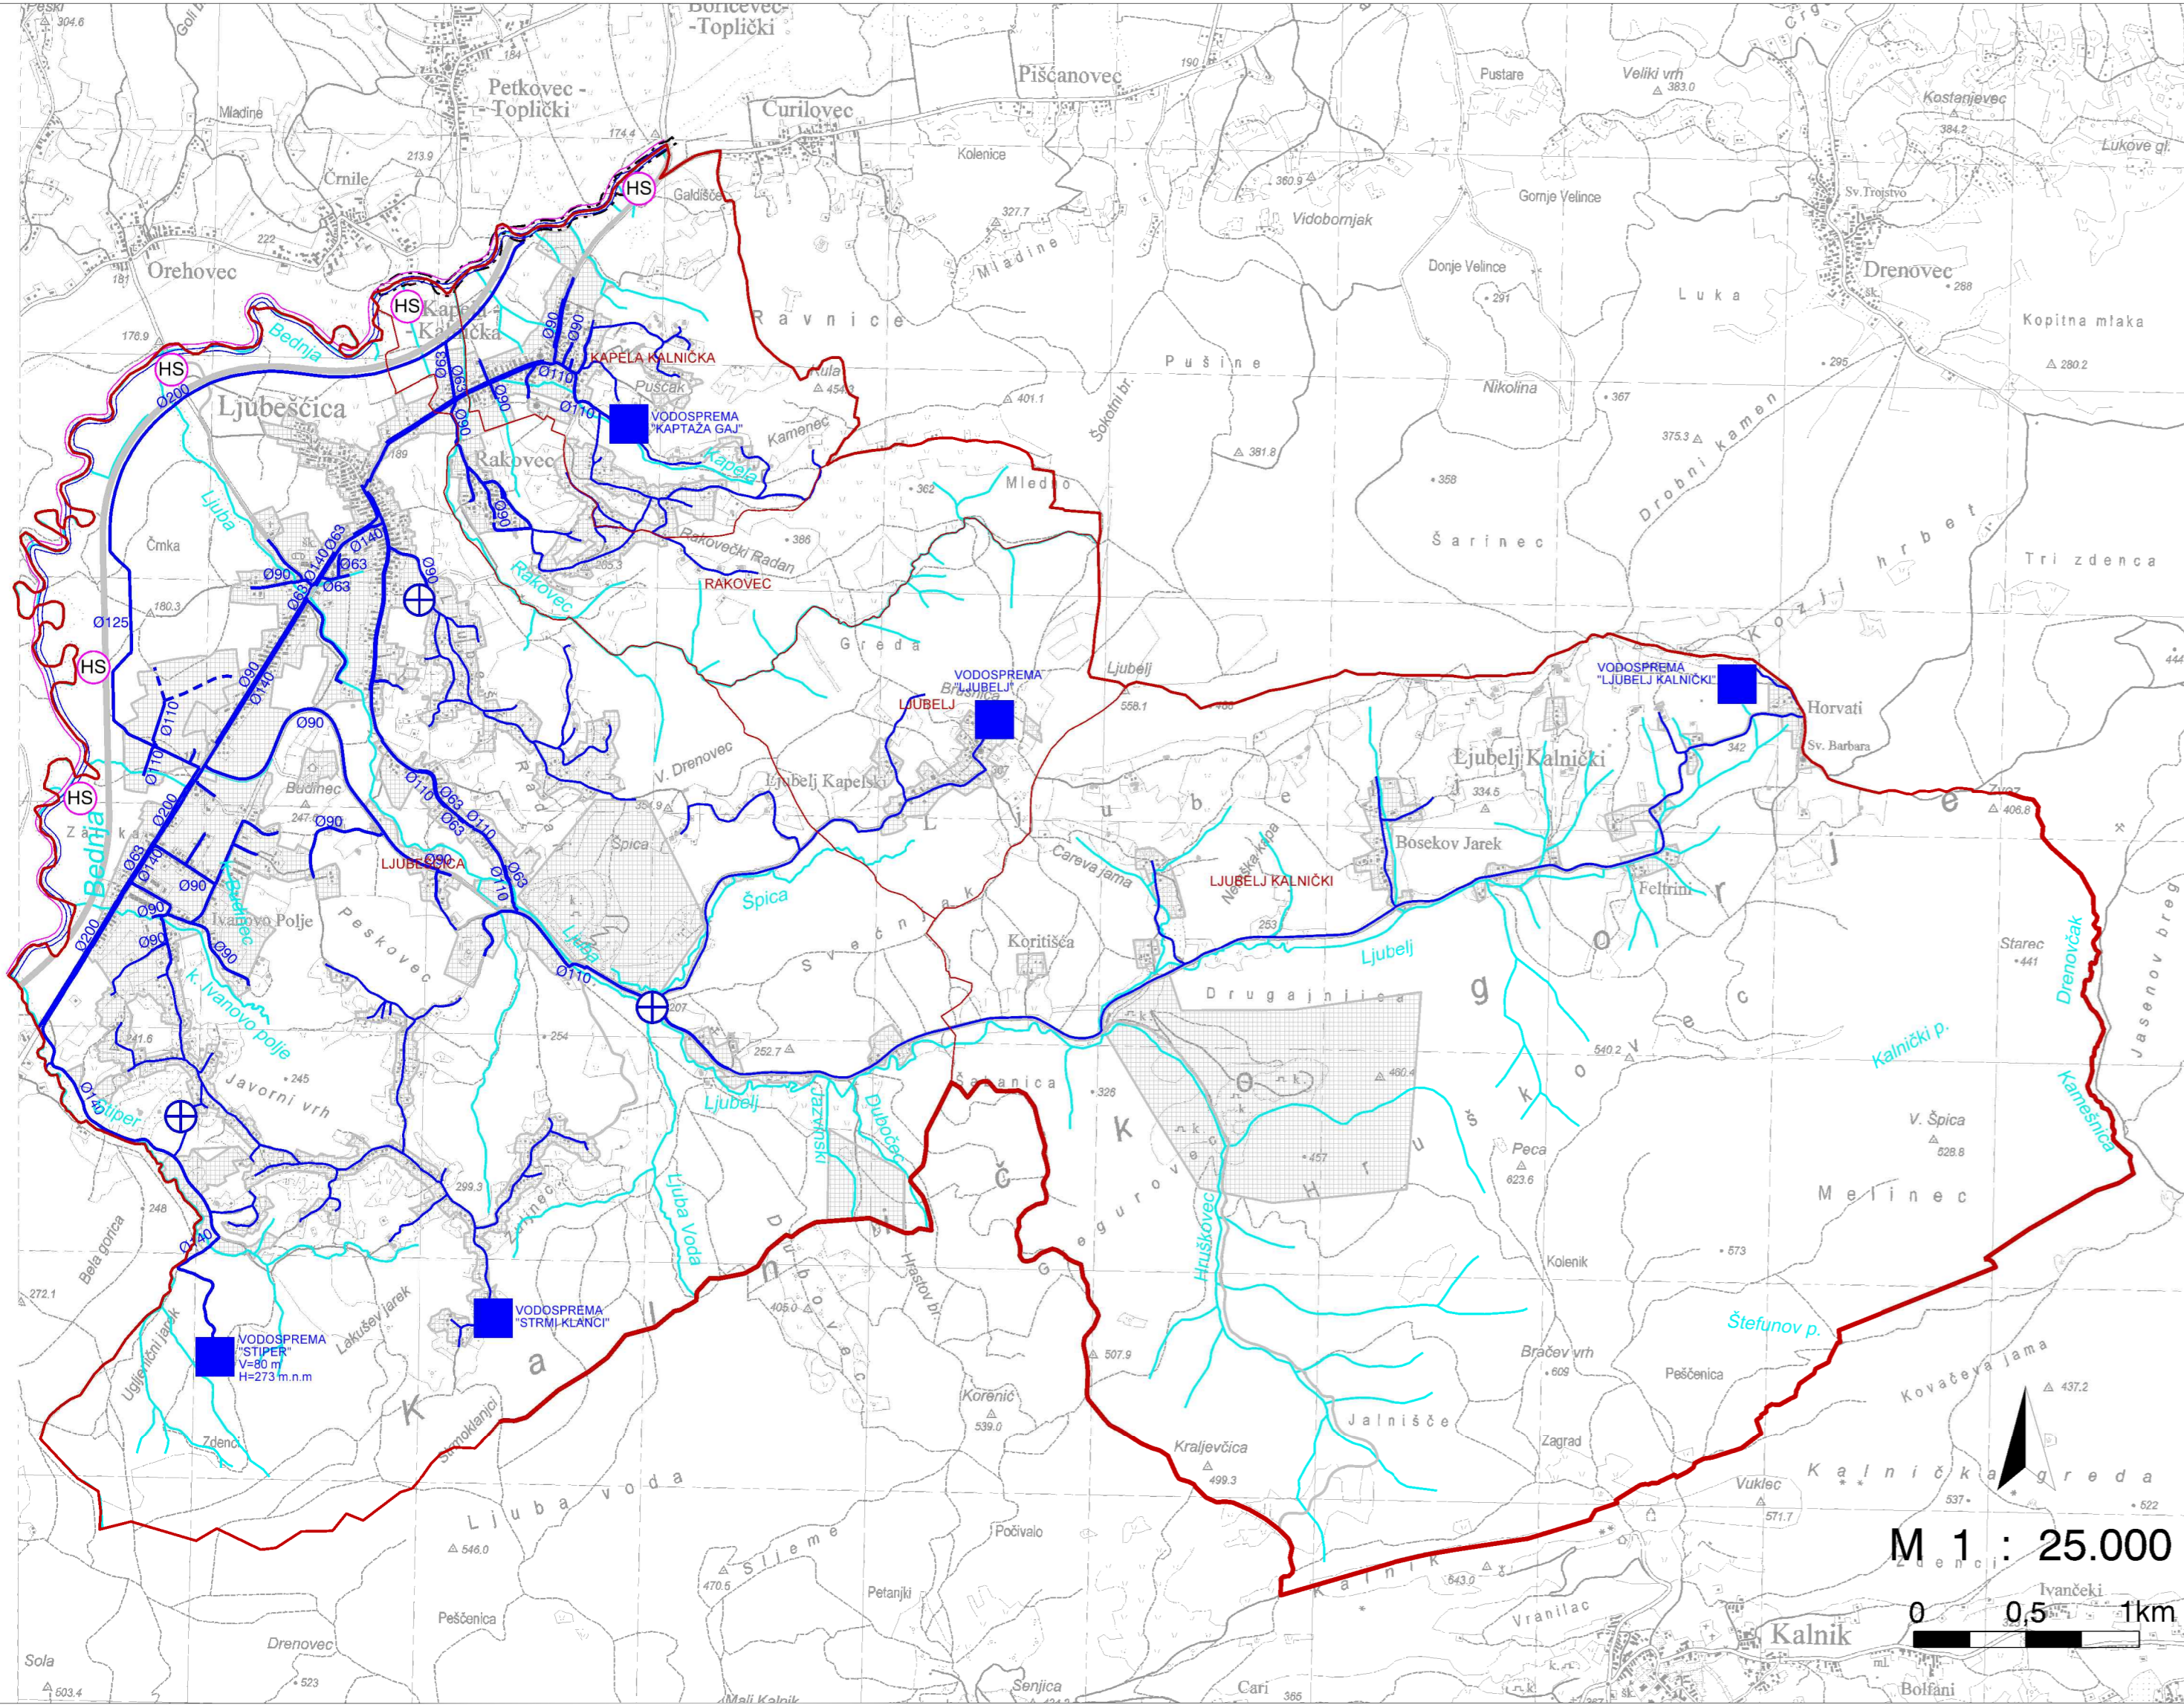

- GRANICA ŽUPANIJE
- - - GRANICA OPĆINE
- - - - GRANICA NASELJA
- GRAĐEVINSKA PODRUČJA I IZGRAĐENE STRUKTURE IZVAN GRAĐEVINSKOG PODRUČJA
- PROMETNICE

VODOOPSKRBA

- postojeće / planirano
- - - - MAGISTRALNI VODOOPSKRBNI CJEVOVOD (dz)
- JAVNI VODOOPSKRBNI CJEVOVOD (dz)
- VODOSPREMA (dz)
- ⊕ PRECRPNA STANICA (dz)

UREĐENJE VODOTOKA I VODA

- — — — postojeće / planirano
- — — — REGULACIJA VODOTOKA
- ⊕ HIDROTEHNIČKA STEPENICA
- — — — VODOTOCI
- INUNDACIJSKI POJAS

(dz) - građevine i površine/prostori državnog značaja

- NAPOMENA -
PRIKAZ POLOŽAJA GRAĐEVINA JE ORIJENTACIJSKI
- PRILAGOĐEN MJERILU PRIKAZA

VARAŽDINSKA ŽUPANIJA
OPĆINA LJUBEŠĆICA

Naziv prostornog plana:
PROSTORNI PLAN UREĐENJA OPĆINE - 4. izmjene i dopune -

Naziv kartografskog prikaza:
INFRASTRUKTURNI SUSTAVI
VODNOGOSPODARSKI SUSTAV

Broj kartografskog prikaza: 2d. Mjerilo kartografskog prikaza: 1 : 25 000

Odluka predstavničkog tijela o izradi plana:
"Službeni vjesnik Varaždinske županije",
br. 13/23. Odluka predstavničkog tijela o donošenju plana:
"Službeni vjesnik Varaždinske županije", br. 71/24.

Javna rasprava (datum objave):
"Večernji list" od 5. lipnja 2024.;
www.mgipu.hr, www.ljubescica.hr Javni uvid održan od:
05.06.2024. do 19.06.2024.

Pečat tijela odgovornog za provođenje javne rasprave: Odgovorna osoba za provođenje javne rasprave:
Nenad Horvatić

(ime, prezime i potpis)

Prema članku 107. stavku 4. Zakona o prostornom uređenju (NN, br. 153/13, 65/17, 114/18., 39/19., 98/19. i 67/23.) ne pribavlja se mišljenje Zavoda za prostorno uređenje Varaždinske županije jer je Zavod izrađivač 4. izmjena i dopuna Prostornog plana uređenja Općine Ljubuški

Pravna osoba/tijelo koje je izradilo plan:
ZAVOD ZA PROSTORNO UREĐENJE VARAŽDINSKE ŽUPANIJE

Pečat pravne osobe/tijela koje je izradilo plan: Odgovorna osoba:
Tanja Martinec, dipl.inž.arh.

(ime, prezime i potpis)

Koordinator/odgovorni voditelj:
Dubravka Komes, dipl. inž. arh.

Stručni tim u izradi plana:
Dubravka Komes, dipl. inž. arh.
dr.sc. Melita Srpak
Silvana Dugandžić, dipl. inž. građ.
Hrvoje Jakovac, bacc. inž. techn. graph. Tanja Martinec, dipl. inž. arh.
Višnja Jalušić, dipl. inž. arh.
Tamara Vučeković, dipl. inž. građ.
Josip Bačan, inž. agr.

Pečat predstavničkog tijela: Predsjednik predstavničkog tijela:
Stjepan Ivanušec

(ime, prezime i potpis)

Istovjetnost ovog prostornog plana s izvornikom ovjerava: Pečat nadležnog tijela:

(ime, prezime i potpis)