


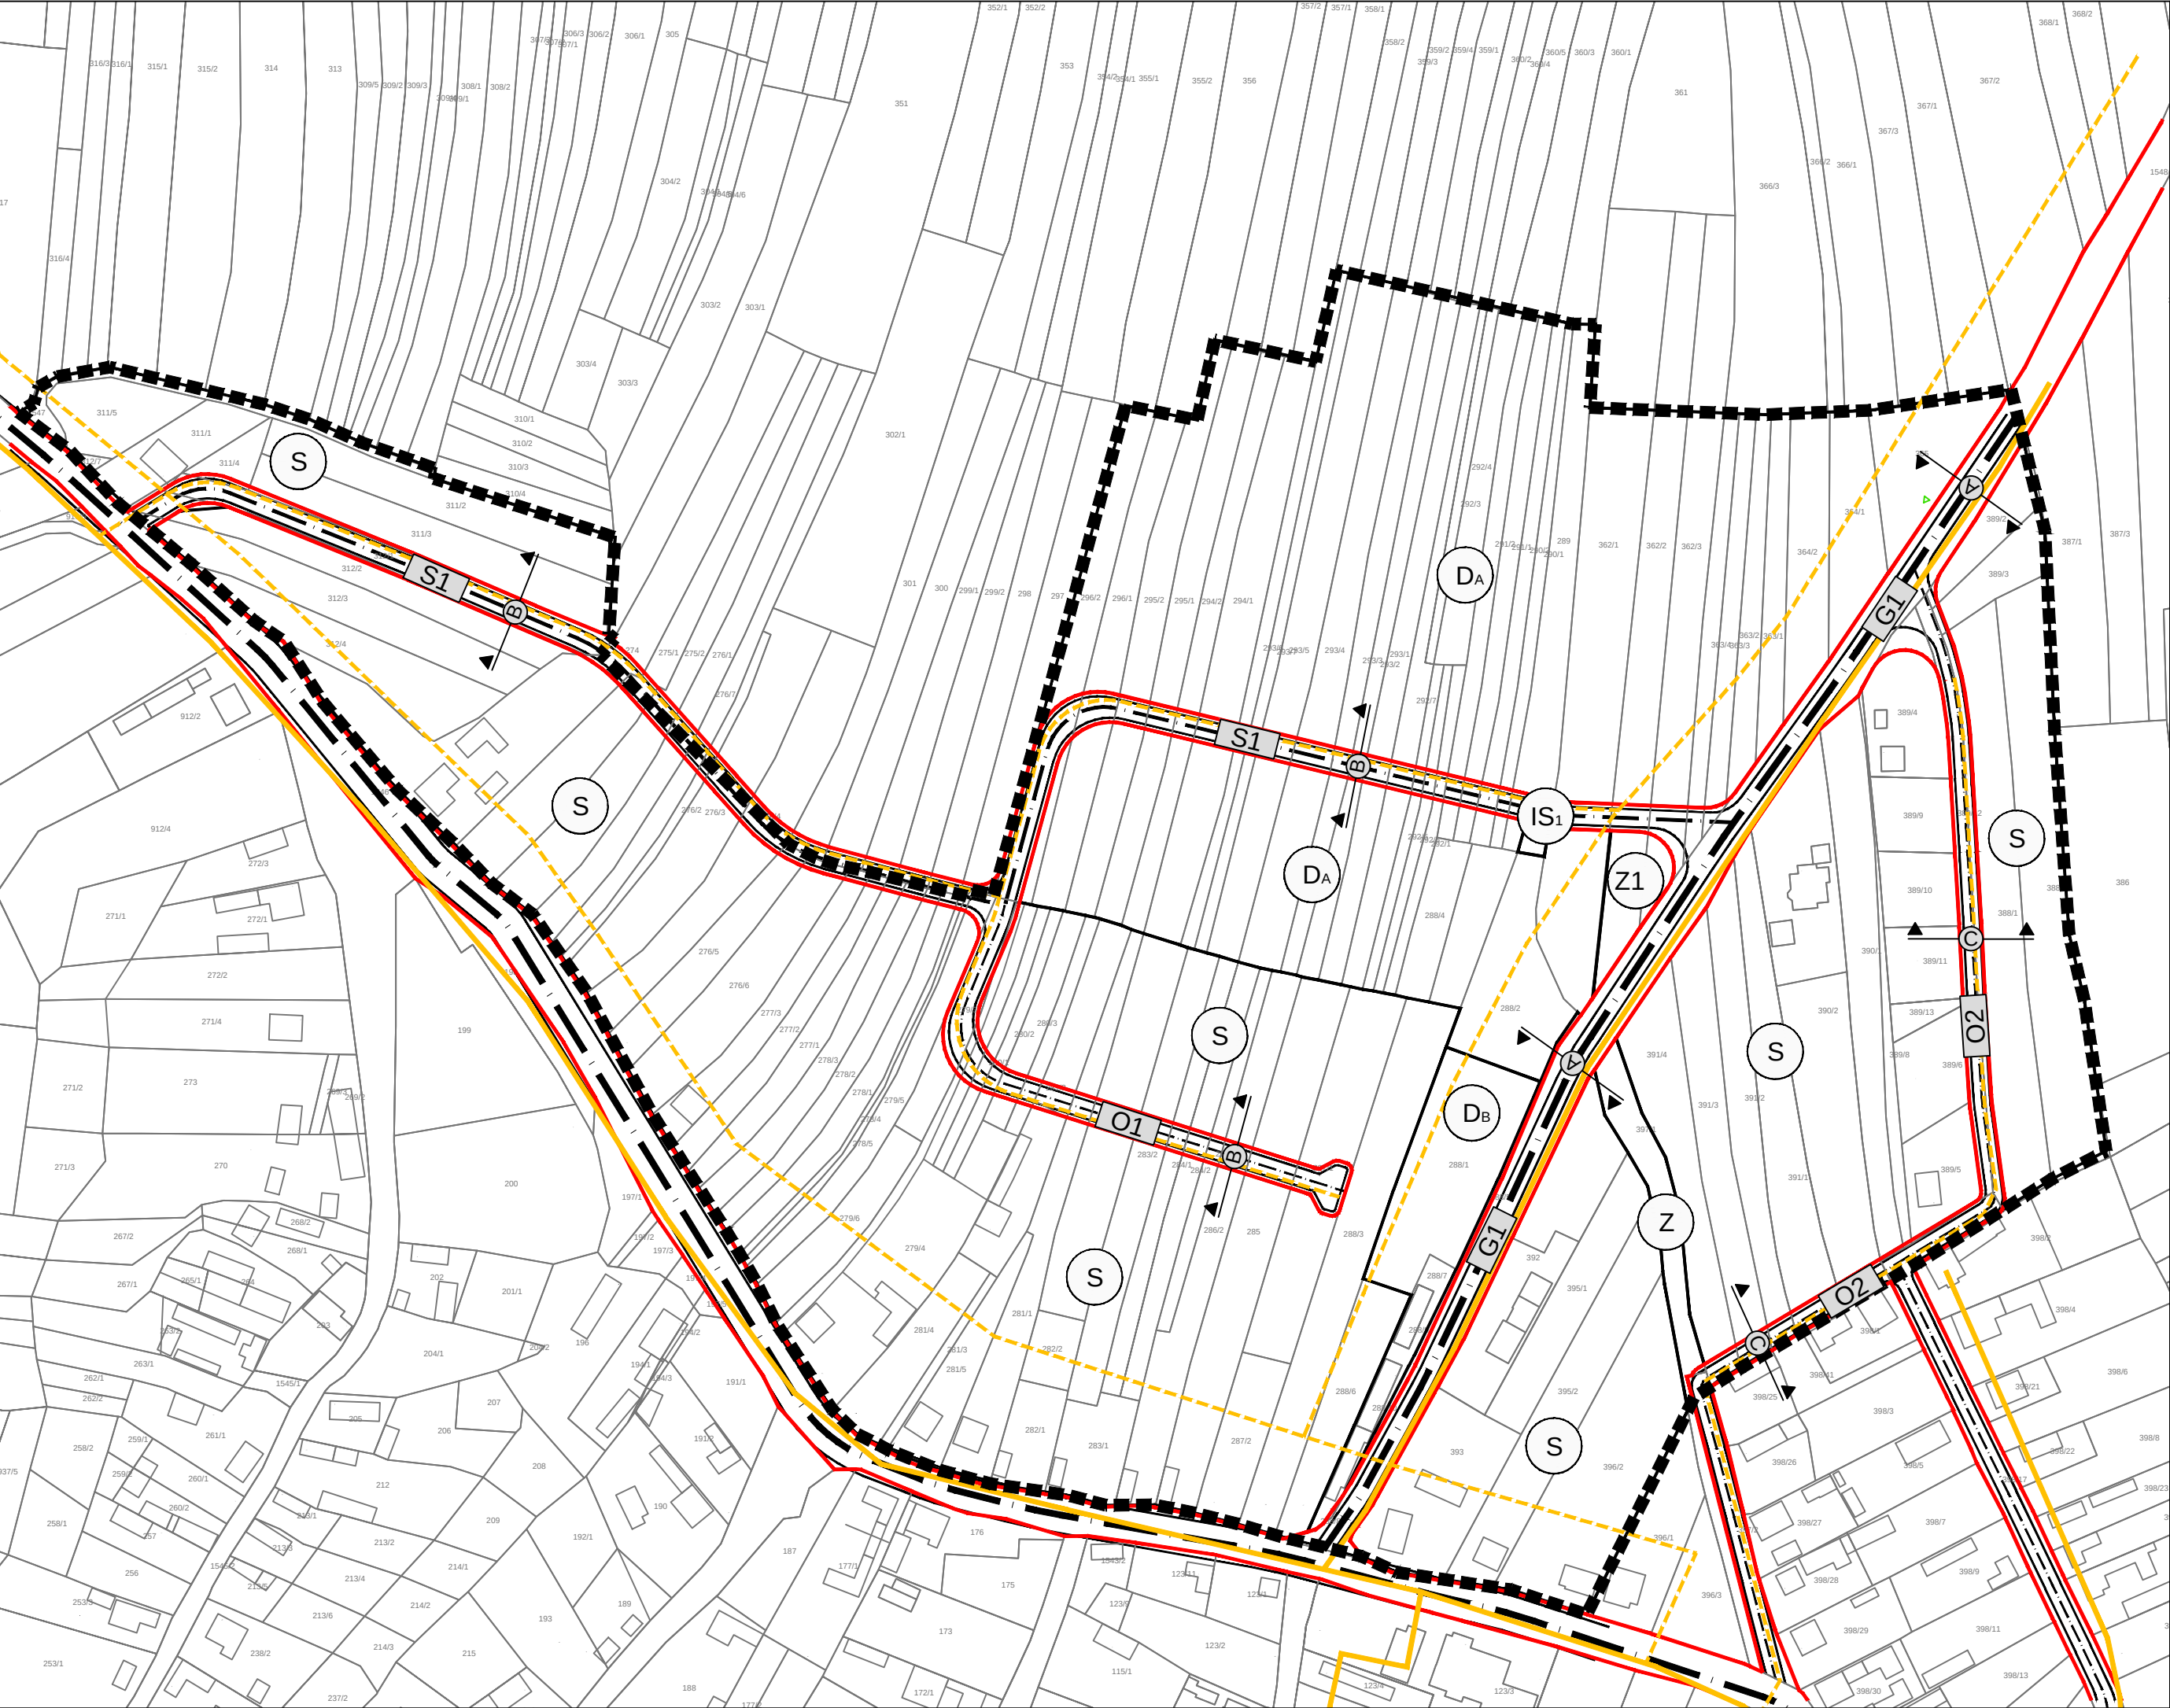

GRANICE

GRANICA OBUHVATA PLANA

NAMJENA POVRŠINA

- (S) STAMBENA NAMJENA
- (DA) JAVNA I DRUŠTVENA NAMJENA - ZONA CENTRALNIH SADRŽAJA
- (DB) JAVNA I DRUŠTVENA NAMJENA
- (Z1) JAVNE ZELENE POVRŠINE - JAVNI PARK
- (Z) ZAŠTITNE ZELENE POVRŠINE
- (IS1) INFRASTRUKTURNA NAMJENA
trafostanica - IS1


PROMETNE POVRŠINE
CESTOVNI PROMET

- (G1) GLAVNE ULICE
- (S1) SABIRNE ULICE
- (O1) OSTALE ULICE

OZNAKA PRESJEKA

POŠTA I ELEKTRONIČKE KOMUNIKACIJE
postojeće / planirano

KORISNIČKI I SPOJNI VOD

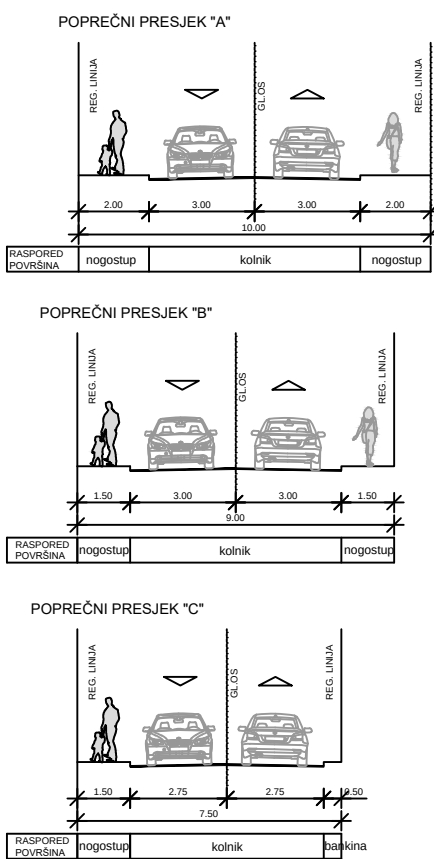

0,1ha MJ 1:2000

100m 200m



Županija: VARAŽDINSKA Općina: BERETINEC Naziv prostornog plana: ZONA CENTRA I ZONA MJEŠOVITE, PRETEŽITO STAMBENE NAMJENE U NASELJU BERETINEC	
Naziv kartografskog prikaza: PROMETNA, ULIČNA I KOMUNALNA INFRASTRUKTURNA MREŽA PROMET, POŠTA I ELEKTRONIČKE KOMUNIKACIJE	
Broj kartografskog prikaza: 2.1.	Mjerilo kartografskog prikaza: 1:2000
Odluka o izradi: Službeni vjesnik Varaždinske županije 96/18	Odluka o donošenju: Službeni vjesnik Općine Beretincec 2/19
Javna rasprava objavljena: www.mgipu.hr, www.beretincec.hr, Večernji list od 29.4.2019. do 29.5.2019.	Javni uvid održan: Odgovorna osoba za provođenje javne rasprave:
Ivana Koščak, dipl.oec.	
Pravna osoba koja je izradila plan: AKTERACIJA Akteracija d.o.o. - Zagreb	
Pečat pravne osobe koja je izradila plan:	Odgovorna osoba: Ivan Kapović, mag.ing.arch.
Voditelj izrade plana: Ivan Kapović, mag.ing.arch.	
Stručni tim u izradi plana: Ivan Kapović, mag.ing.arch. Nina Kelava, dipl.ing.arh Petar Cigetić, struč.spec.ing.aedif.	
Pečat Općinskog vijeća:	Predsjednik Općinskog vijeća: Nikola Žganec
Istovjetnost ovog plana s izvorikom ovjerava: ...	Pečat nadležnog tijela: