


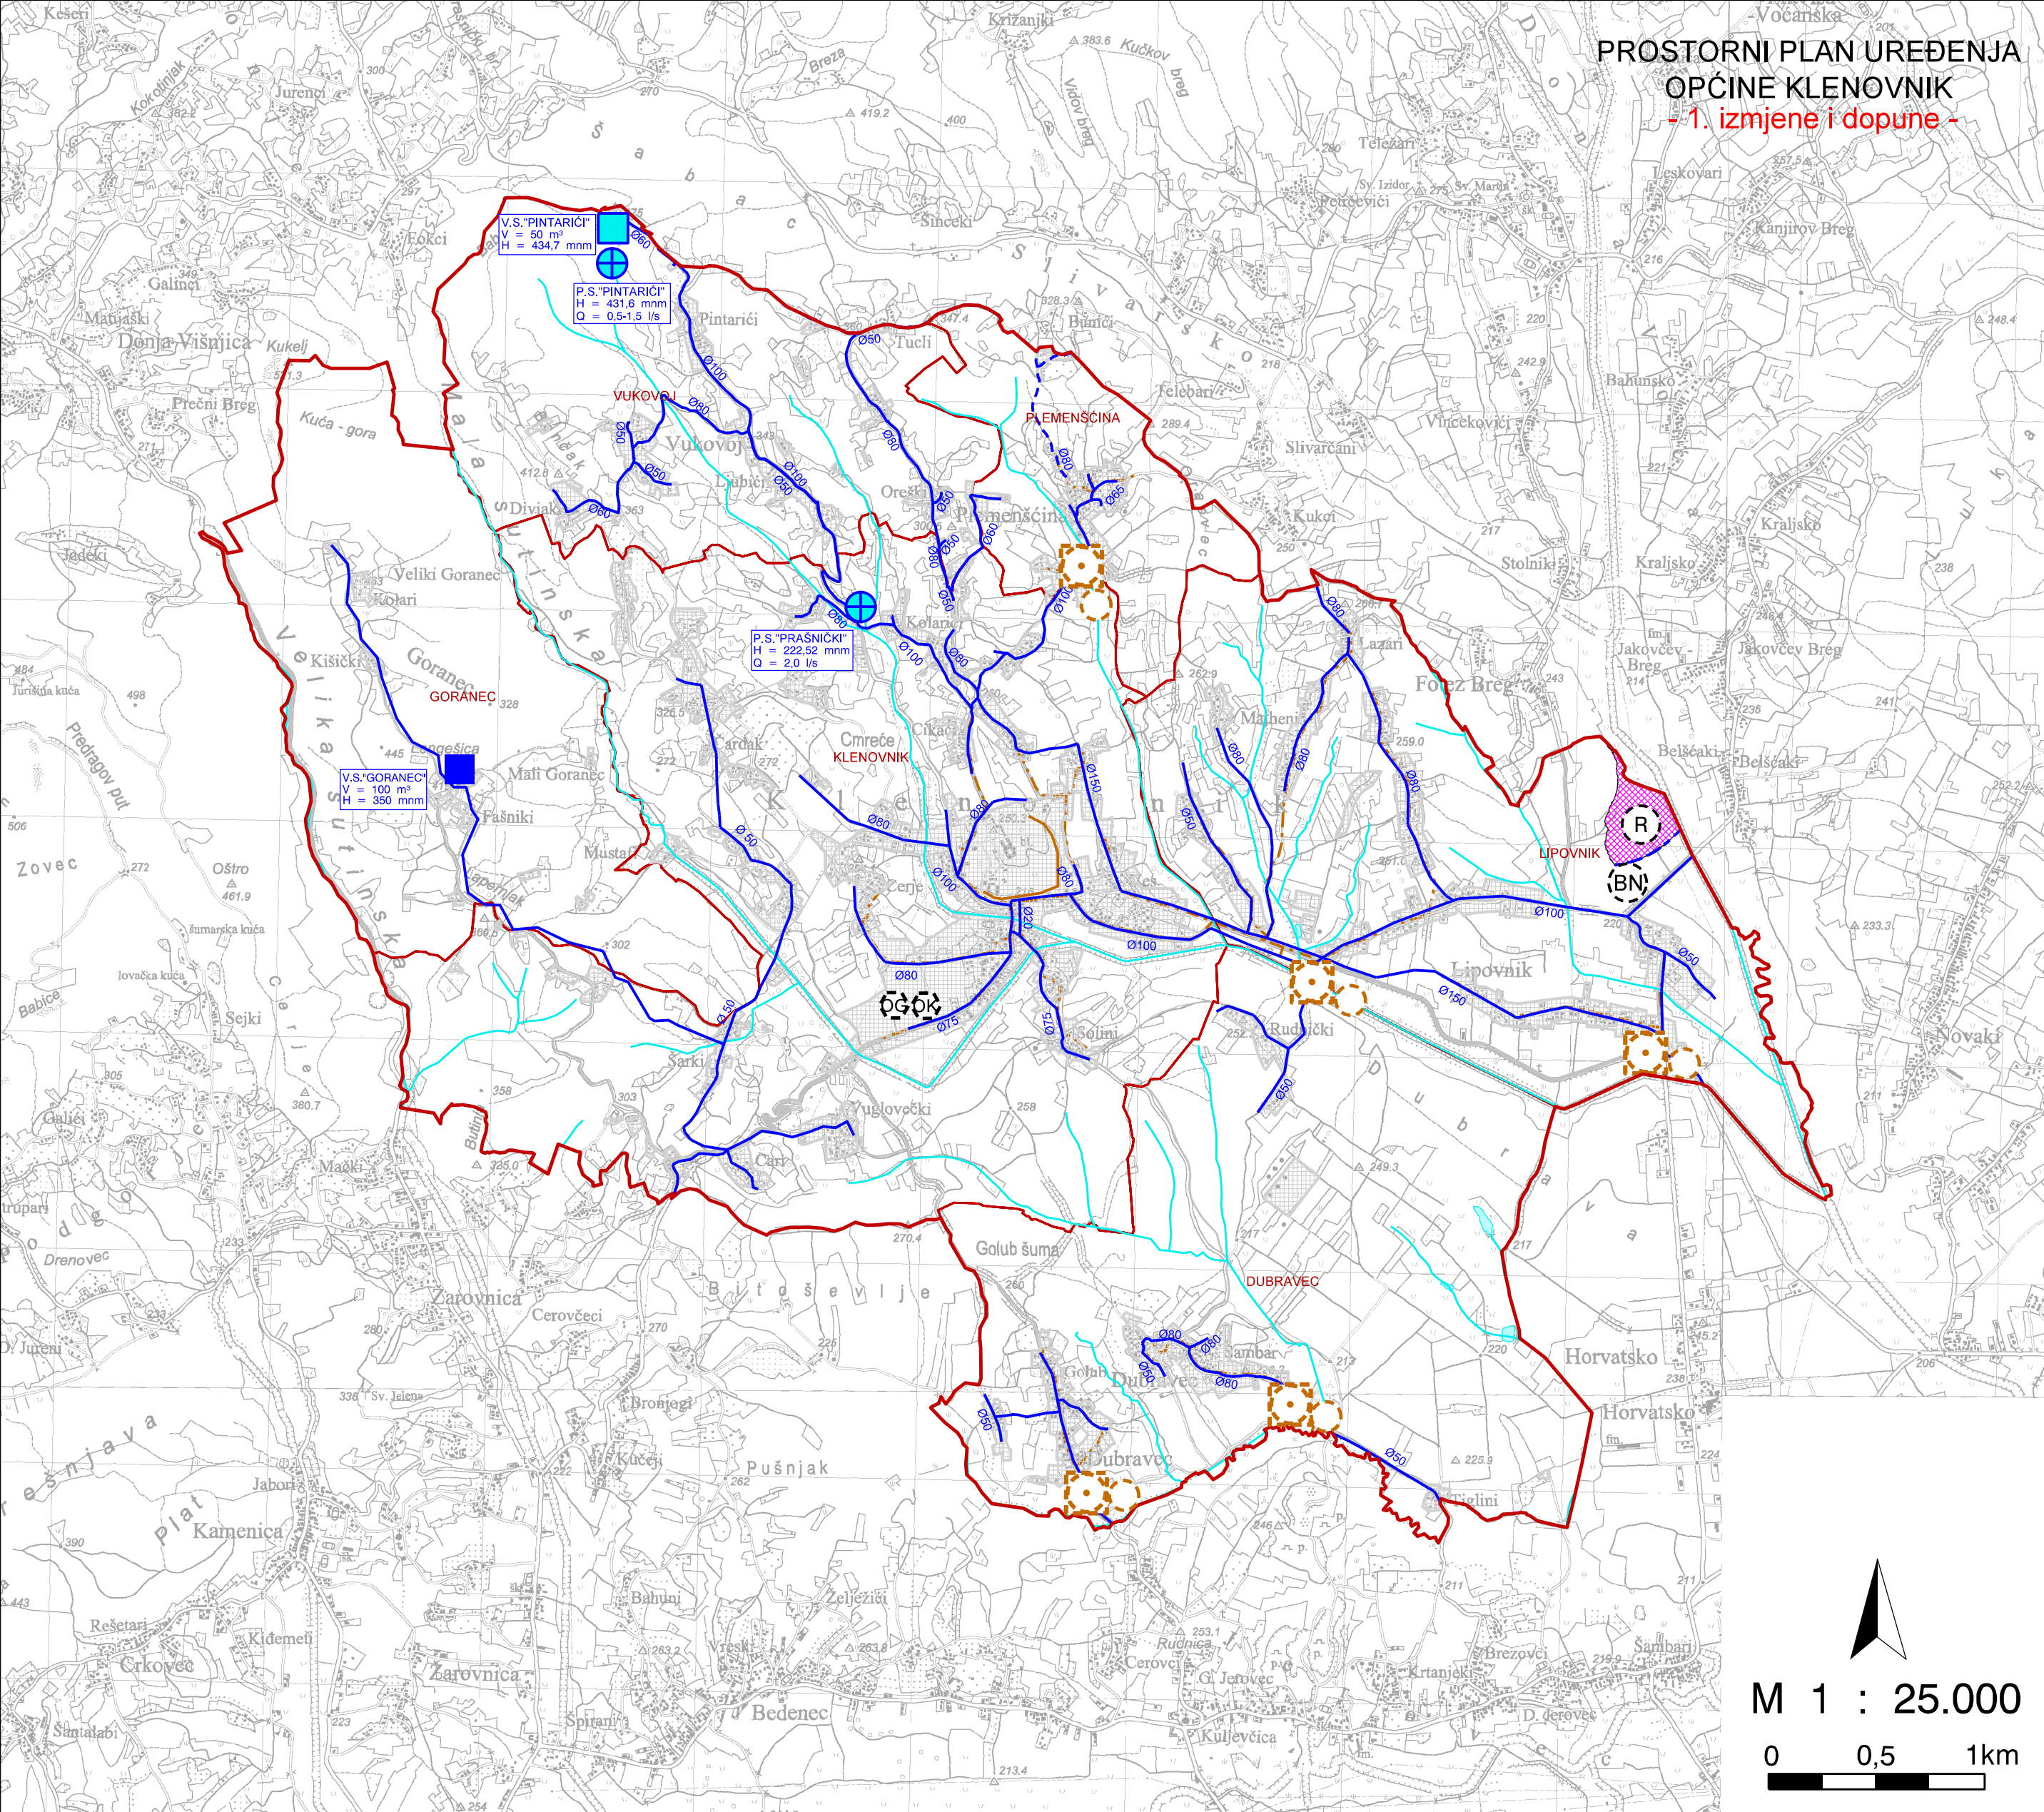

PROSTORNI PLAN UREĐENJA
OPĆINE KLENOVNIK
1. izmjene i dopune

2b. INFRASTRUKTURNI SUSTAVI
VODNOGOSPODARSKI SUSTAV
I GOSPODARENJE OTPADOM

GRANICE

GRANICA OPĆINE - UJEDNO GRANICA OBUHVATA PROSTORNOG PLANA

GRANICA NASELJA

PROMETNICE

GRAĐEVINSKA PODRUČJA I IZGRAĐENE STRUKTURE IZVAN GRAĐEVINSKOG PODRUČJA

KORIŠTENJE VODA

VODOOPSKRBA
postojeće / planirano

VODOSPREMA

VODOSPREMA (žž)

CRPNA STANICA (žž)

VAŽNIJI VODOOPSKRBNI CJEVOVODI

ODVODNJA OTPADNIH VODA

UREĐAJ ZA PROČIŠĆAVANJE

ISPUST

ODVODNI KANALI

UREĐENJE VODOTOKA I VODA

REGULACIJSKI I ZAŠTITNI SUSTAV
postojeće / planirano

RETENCIJA ZA OBRANU OD POPLAVE (dz)
-moguće/ alternativno rješenje do ugradnje u PPŽ

BRANA - NASUTA (dz)

VODNE POVRŠINE

GOSPODARENJE OTPADOM
postojeće / planirano

RECIKLAŽNO DVORIŠTE U FUNKCIJI GOSPODARENJA
OTPADOM: OK-komunalni otpad, OG-građevni otpad

- NAPOMENA -
(dz) - građevine i površine/prostori državnog značaja
(žž) - građevine i površine/prostori županjskog značaja

PRIKAZ POLOŽAJA GRAĐEVINA JE ORIJENTACIJSKI
- PRILAGODEN MJERILU PRIKAZA

VARAŽDINSKA ŽUPANIJA OPĆINA KLENOVNIK			
Naziv prostornog plana: PROSTORNI PLAN UREĐENJA OPĆINE - 1. izmjene i dopune -			
Naziv kartografskog prikaza: INFRASTRUKTURNI SUSTAVI VODNOGOSPODARSKI SUSTAV I GOSPODARENJE OTPADOM			
Broj kartografskog prikaza: 2b.		Mjerilo kartografskog prikaza: 1 : 25.000	
Odluka predstavničkog tijela o izradi plana: "Službeni vjesnik Varaždinske županije", br. 127/21.		Odluka predstavničkog tijela o donošenju plana: "Službeni vjesnik Varaždinske županije" br. 23/25.	
Javna rasprava (datum objave): "Večernji list" od 17. srpnja 2024.; www.mpgi.hr; www.klenovnik.hr Ponovna javna rasprava (datum objave): "Večernji list" od 4. veljače 2025.; www.mpgi.hr; www.klenovnik.hr		Javni uvid održan od: 18.07.2024. do 26.07.2024. Javni uvid u ponovnoj javnoj raspravi održan od: 04.02.2025. do 12.02.2025.	
Pečat tijela odgovornog za provođenje javne rasprave i ponovne javne rasprave:		Odgovorna osoba za provođenje javne rasprave i ponovne javne rasprave: Nina Herceg (ime, prezime i potpis)	
Prema članku 107. stavku 4. Zakona o prostornom uređenju (NN, br. 153/13., 65/17., 114/18., 39/19., 98/19., 67/23.) ne pribavlja se mišljenje Zavoda za prostorno uređenje Varaždinske županije jer je Zavod izrađivač 1. izmjene i dopune PPUO Klenovnik			
Pravna osoba/tijelo koje je izradilo plan: ZAVOD ZA PROSTORNO UREĐENJE VARAŽDINSKE ŽUPANIJE			
Pečat pravne osobe/tijela koje je izradilo plan:		Odgovorna osoba: Tanja Martinec, dipl.inž.arh. (ime, prezime i potpis)	
Koordinatorica/odgovorna voditeljica: Dubravka Komes, dipl. inž. arh.			
Stručni tim u izradi plana: Dubravka Komes, dipl. inž. arh. dr. sc. Melita Srpak Silvana Dugandžić, dipl. inž. građ. Hrvoje Jakovac, bacc. inž. techn. graph. Tanja Martinec, dipl. inž. arh. Višnja Jalušić, dipl. inž. arh. Tamara Vučeković, dipl. inž. građ. Josip Bačan, inž. agr.			
Pečat predstavničkog tijela:		Predsjednica predstavničkog tijela: Sanja Kolenko (ime, prezime i potpis)	
Istovjetnost ovog prostornog plana s izvornikom ovjerava:		Pečat nadležnog tijela:	
(ime, prezime i potpis)			