


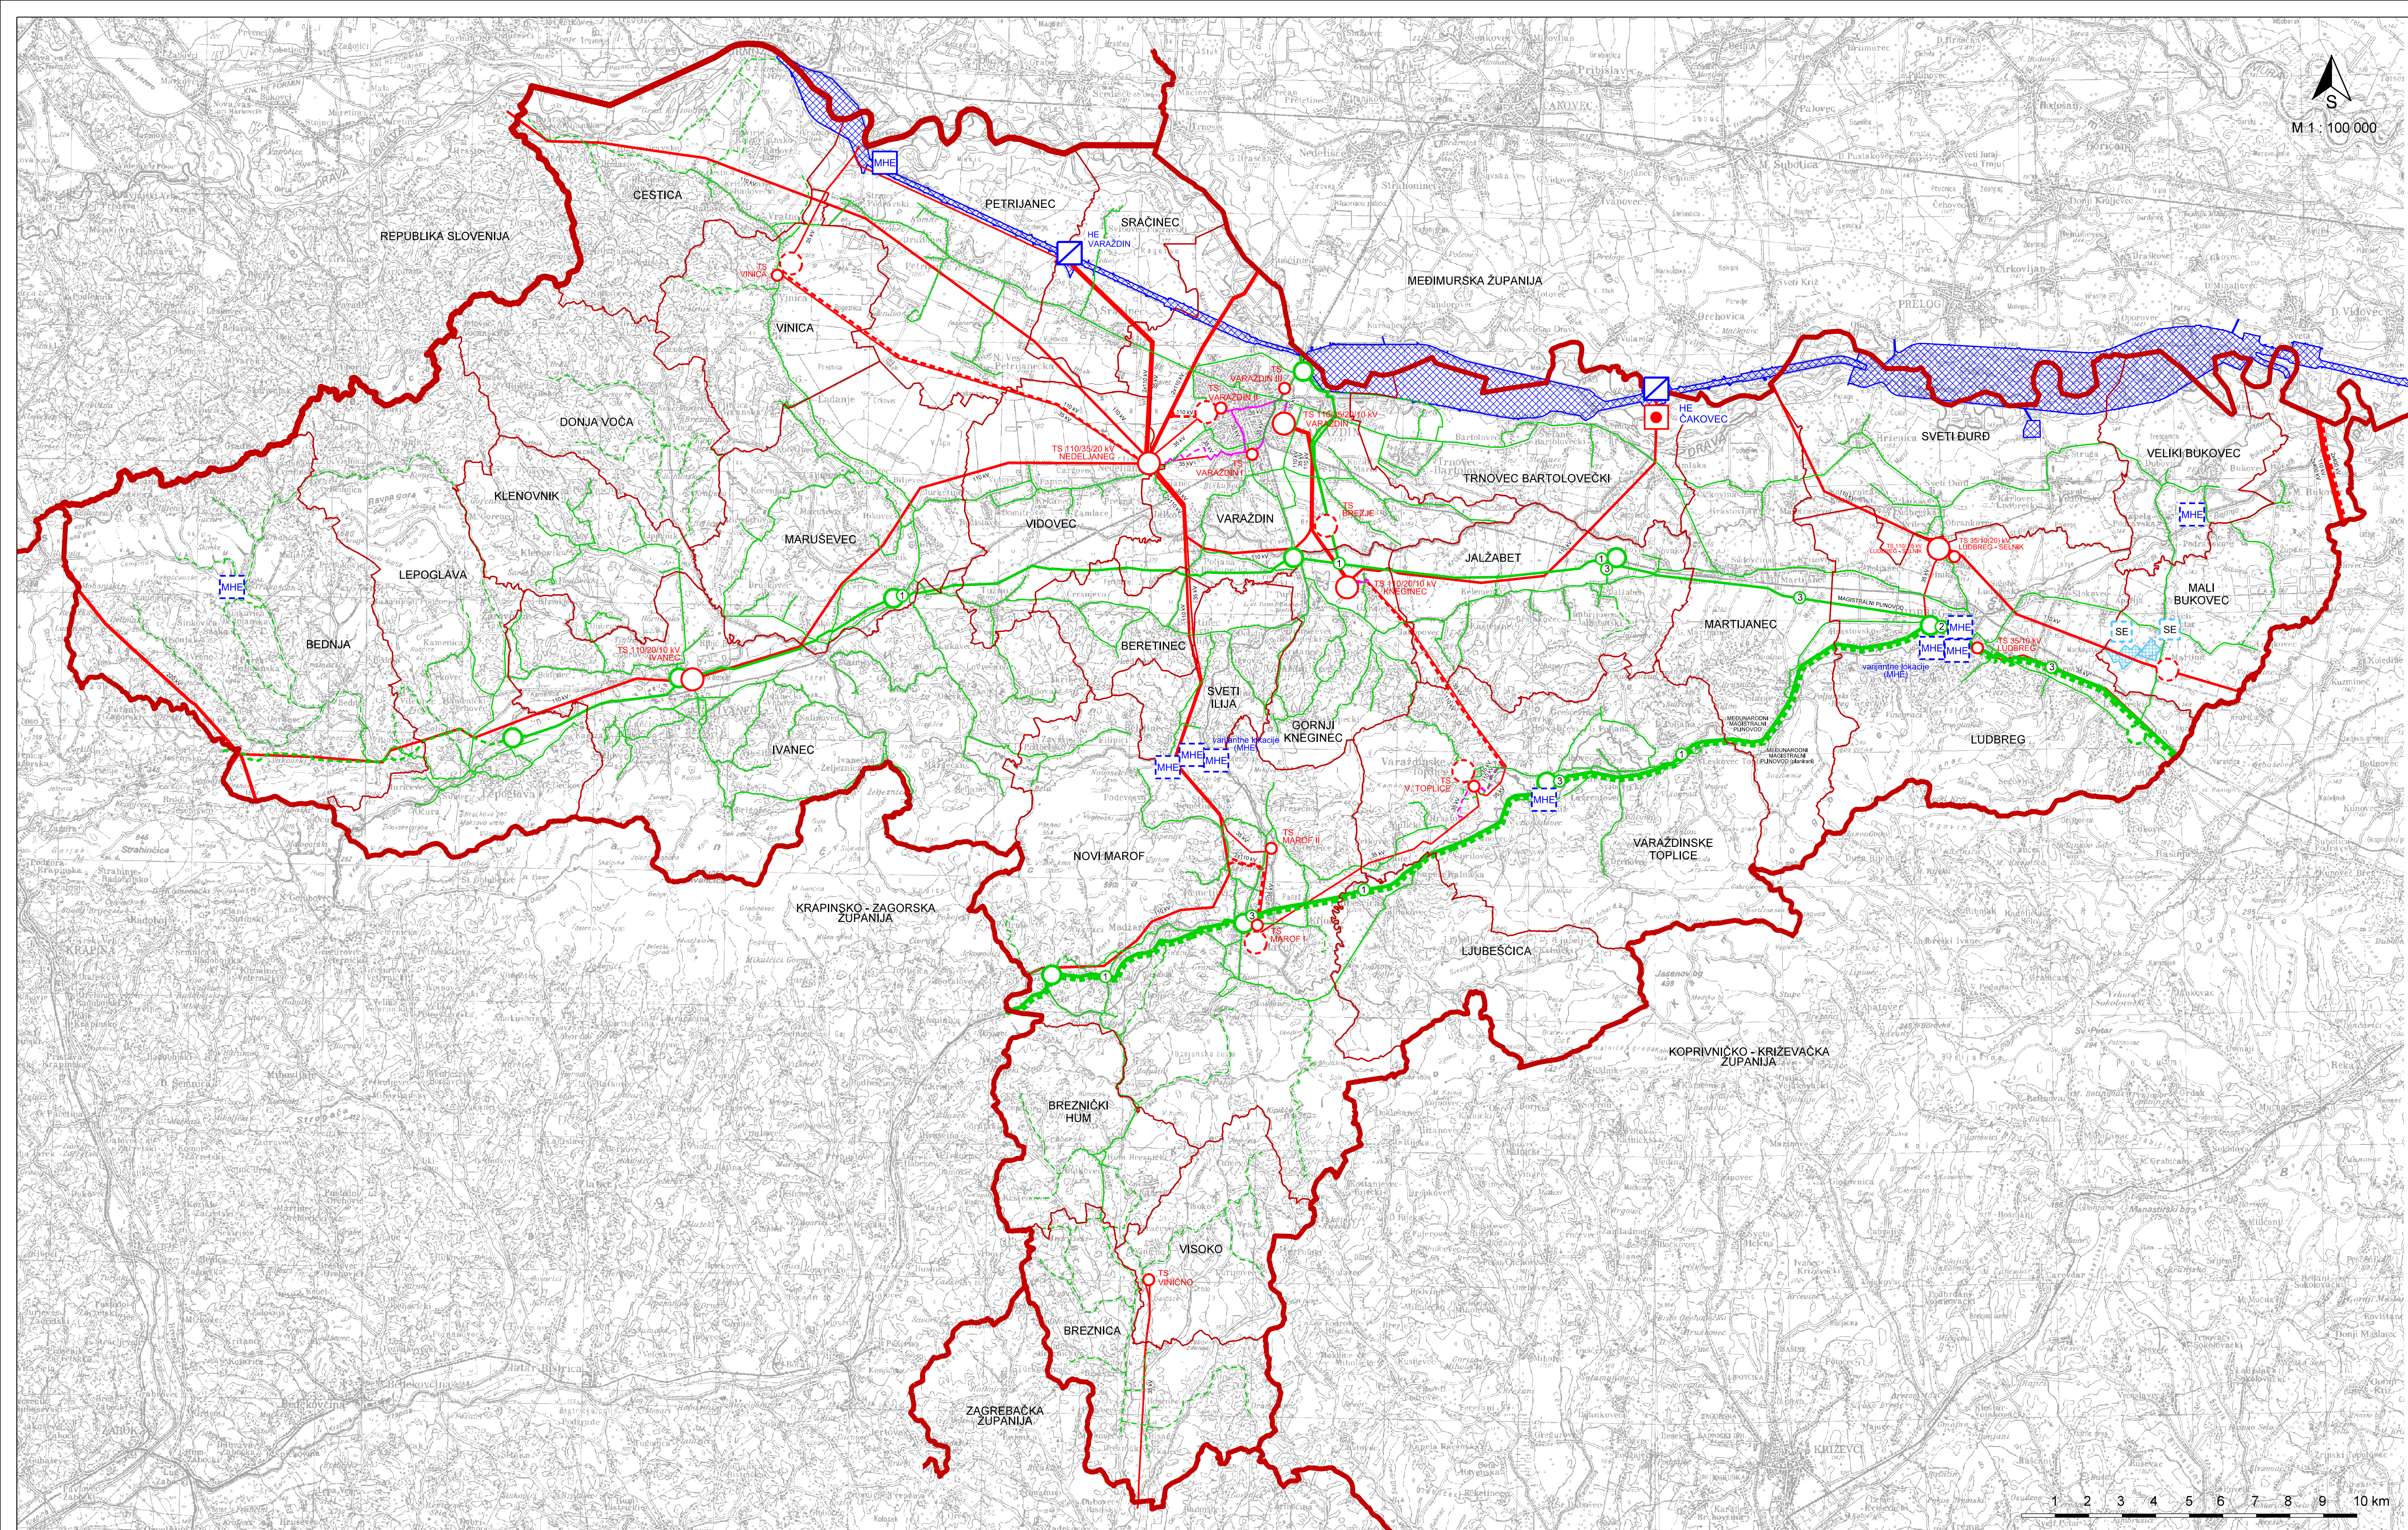

VARAŽDINSKA ŽUPANIJA

PROSTORNI PLAN ŽUPANIJE

3. IZMJENE I DOPUNE

2a. INFRASTRUKTURNI SUSTAVI I MREŽE

ENERGETSKI SUSTAV

- GRANICA DRŽAVE
GRANICA ŽUPANIJE (GRANICA OBUHVATA PLANA)
GRANICA JLS
- ELEKTROENERGETIKA

PROIZVODNI UREĐAJI
postojeće / planirano

PODRUČJE HE SUSTAVA
HIDROELEKTRANA (HE)
MALA HIDROELEKTRANA (MHE)
ELEKTRANA NA OBNOLJIVE IZVORE ENERGIJE:
- SUNČANA ELEKTRANA snage veće od 10 MW (SE)
- TRANSFORMATORSKA I RASKLOPNA POSTROJENJA
postojeće / planirano

TS 110/35 kV
TS 35 kV
RASKLOPNO POSTROJENJE
- ELEKTROPRIJENOSNI UREĐAJI
postojeće / planirano

DALEKOVOĐ 2x400 kV
DALEKOVOĐ 220 kV
DALEKOVOĐ 110 kV
DALEKOVOĐ 35(20) kV
KABEL 110 kV
KABEL 35 kV
- CJEVNI TRANSPORT PLINA

PLINOVOD
postojeće / planirano

MEĐUNARODNI MAGISTRALNI PLINOVOD
MAGISTRALNI PLINOVOD
VAŽNIJI LOKALNI PLINOVOD
MJEHRNO REDUKCIJSKA STANICA
OSTALE PRATEĆE GRAĐEVINE:
- BLOKADNO INSTRUMENTACIJSKA STANICA (1)
- MJERNO - REGULACIJSKI ČVOR (2)
- PRIKLJUČAK (3)

VARAŽDINSKA ŽUPANIJA	
Naziv prostornog plana:	PROSTORNI PLAN VARAŽDINSKE ŽUPANIJE 3. Izmjene i dopune
Naziv kartografskog prikaza:	INFRASTRUKTURNI SUSTAVI I MREŽE ENERGETSKI SUSTAV
Broj kartografskog prikaza:	2a.
Mjerilo kartografskog prikaza:	1 : 100 000
Odluka o izradi 3. Izmjena i dopuna Prostornog plana Varaždinske županije: "Službeni vjesnik Varaždinske županije", br.26/18.	Odluka predstavničkog tijela o donošenju 3. Izmjena i dopuna Prostornog plana Varaždinske županije: "Službeni vjesnik Varaždinske županije" br. 96/21.
Javna rasprava (datum objave): "Službeni vjesnik Varaždinske županije", br.21/20. od 17. 04. 2020. https://mptg.gov.hr/ od 17.04.2020. www.varazdinska-zupanija.hr/ od 17.04.2020.	Javni uvid održan od: 01.07.2020. do: 30.07.2020.
Pečat tijela odgovornog za provođenje javne rasprave:	Odgovorna osoba za provođenje javne rasprave: Kristina Ljubeč Breški, bacc.admin.publ. (ime, prezime i potpis)
Suglasnost Ministarstva prostornoga uređenja, graditeljstva i državne imovine (KLASA: 350-02/21-04/3, URBROJ: 531-06-01-01/01-21-8 od 23. 11. 2021. na Konačni prijedlog 3. Izmjena i dopuna Prostornog plana Varaždinske županije prema čl. 108. Zakona o prostornom uređenju ("Narodne novine" br. 153/13., 65/17., 114/18., 39/19. i 98/19.)	
Pravna osoba/tijelo koje je izradilo plan: ZAVOD ZA PROSTORNO UREĐENJE VARAŽDINSKE ŽUPANIJE	
Pečat pravne osobe/tijela koje je izradilo plan:	Odgovorna osoba: Tanja Martinec, dipl.inž.arh. (ime, prezime i potpis)
Odgovorni voditelj: Višnja Jalušić, dipl.inž.arh.	
Stručni tim u izradi plana: Tanja Martinec, dipl.inž.arh. Višnja Jalušić, dipl.inž.arh. Dubravka Komes, dipl.inž.arh. Melita Srpak, univ.spec.oec.mag.agr.	
Predsjednik predstavničkog tijela: dr.sc. Josip Križanić (ime, prezime i potpis)	
Istovjetnost ovog prostornog plana s izvornikom ovjerava:	Pečat nadležnog tijela: (ime, prezime i potpis)