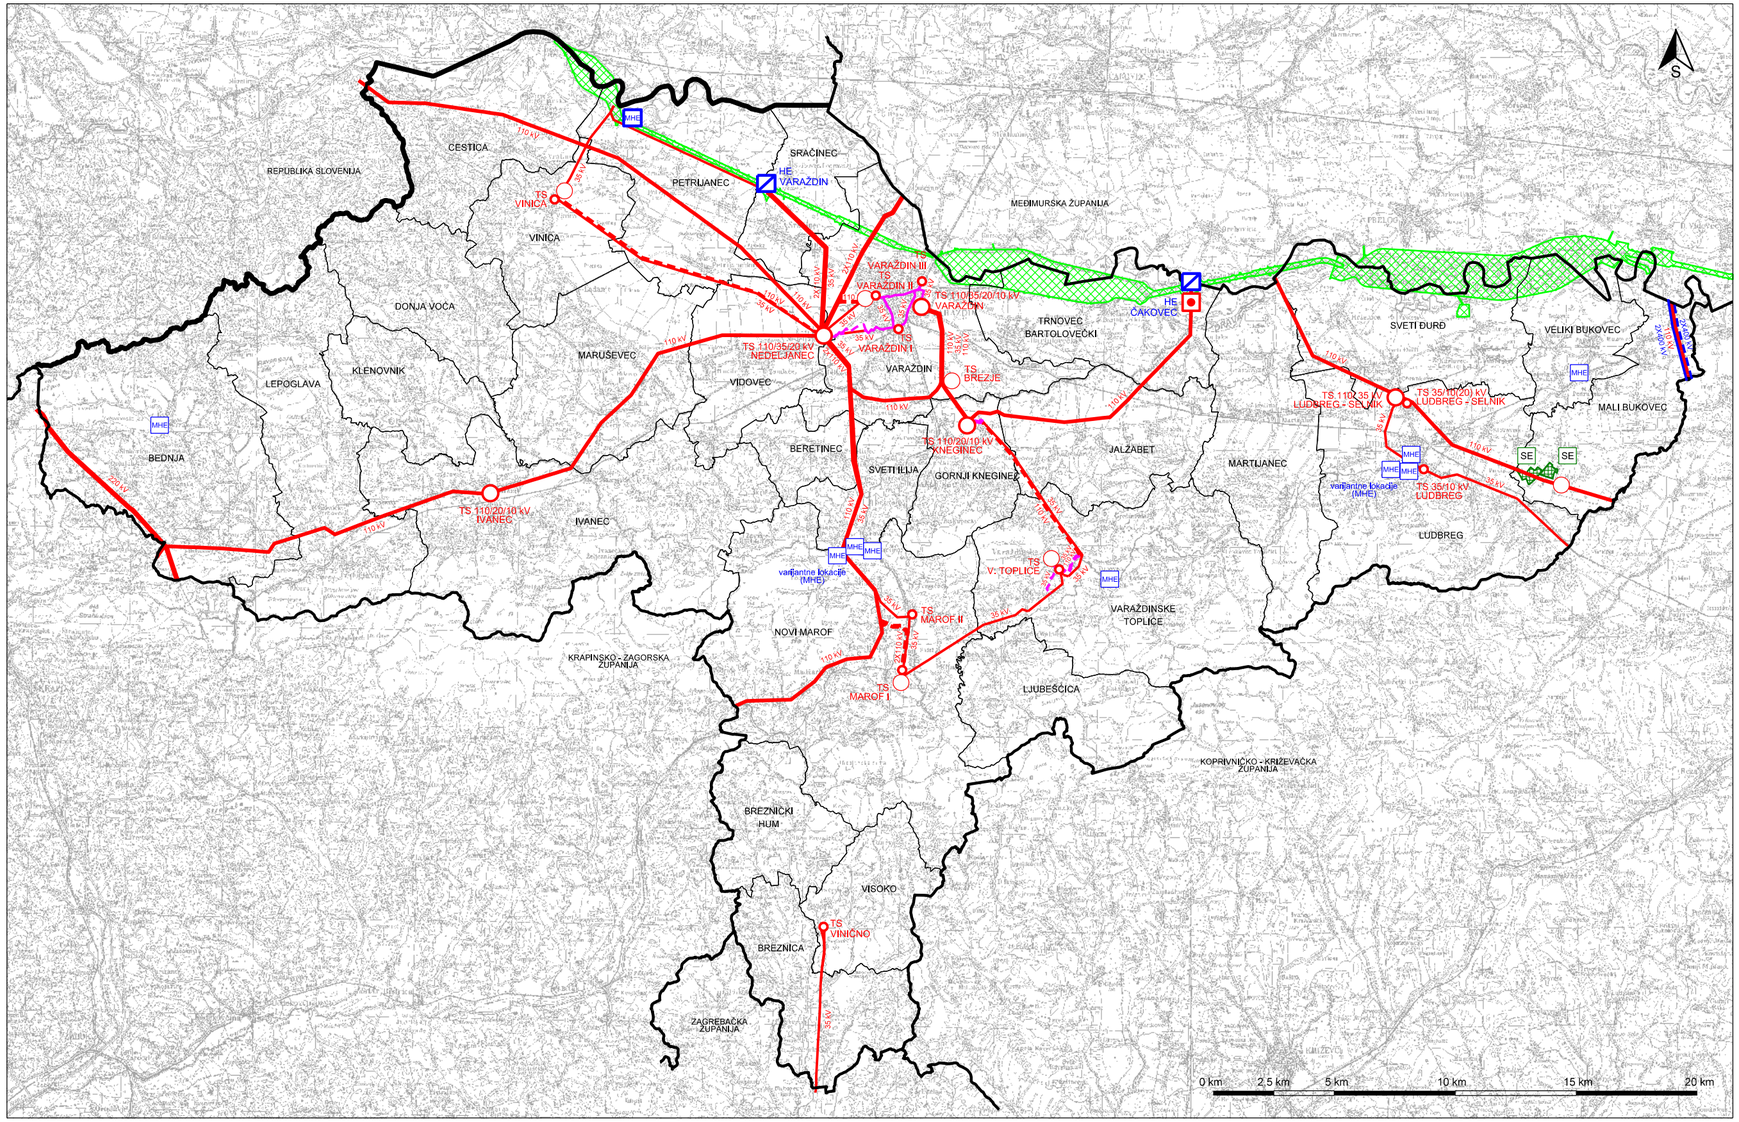

VARAŽDINSKA ŽUPANIJA

PROSTORNI PLAN ŽUPANIJE

3. izmjene i dopune

4.1.1. INFRASTUKTURNI SUSTAVI I MREŽE

ENERGETSKI SUSTAV - ELEKTROENERGETIKA

MJERILO 1 : 200 000

GRANICA DRŽAVE
GRANICA ŽUPANIJE (granica obuhvata plana)
GRANICA GRADA / OPĆINE

postojeće / planirano

PROIZVODNI UREĐAJI

PODRUČJE HE SUSTAVA
HIDROELEKTRANA (HE)
MHE — MALA HIDROELEKTRANA (MHE)
SE — ELEKTRANA NA OBNOVLJIVE IZVORE ENERGIJE - SUNČANA ELEKTRANA snage veće od 10 MW (SE)

TRANSFORMATORSKA I RASKLOPNA POSTROJENJA

TS 110/35 kV
TS 35 kV
RASKLOPNO POSTROJENJE

ELEKTROPRIJENOSNI UREĐAJI

DALEKOVOD 2x400 kV
DALEKOVOD 220 kV
DALEKOVOD 110 kV
DALEKOVOD 35 (20) kV
KABEL 110 kV
KABEL 35 kV

IZRADA: ZAVOD ZA PROSTORNO UREĐENJE VARAŽDINSKE ŽUPANIJE