


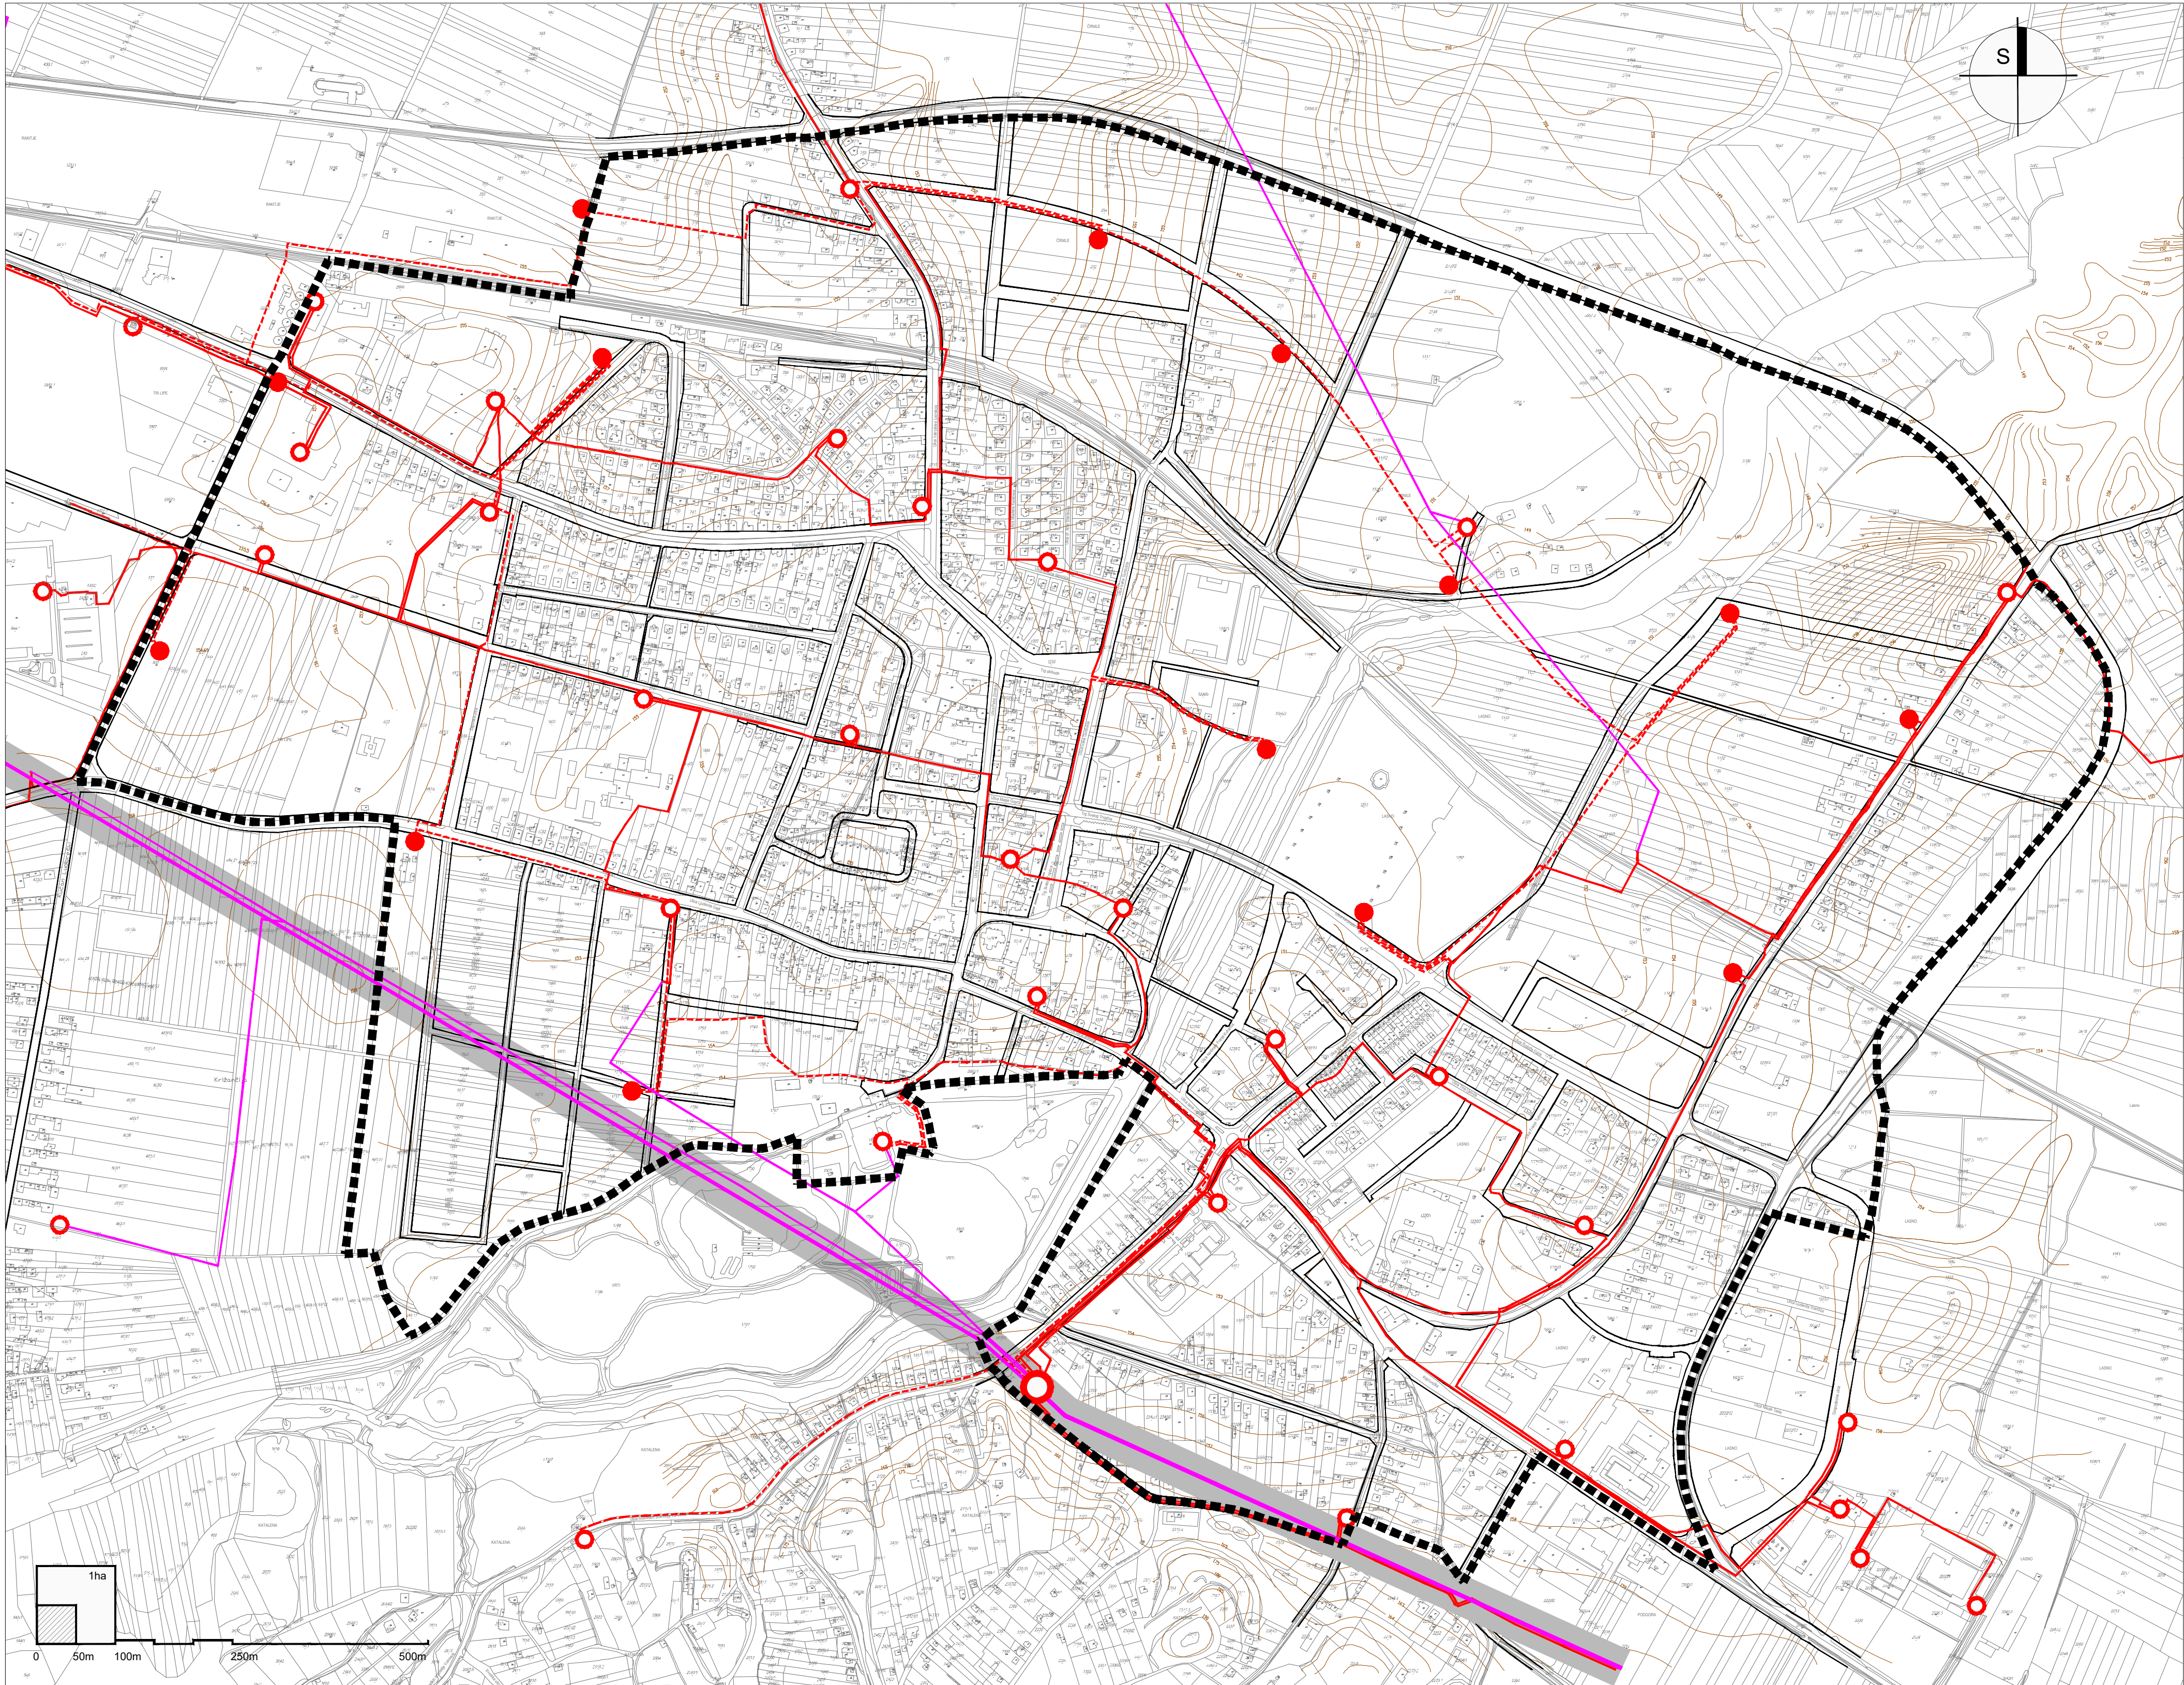

# URBANISTIČKI PLAN UREĐENJA L U D B R E G

## IZMJENE I DOPUNE VI

### 2.4. ELEKTROOPSKRBA

|                     |                                                        |
|---------------------|--------------------------------------------------------|
| TUMAČ:              |                                                        |
|                     | GRANICA OBUHVATA                                       |
| ELEKTROOPSKRBA      |                                                        |
| postojeće planirano |                                                        |
|                     | TS 35 (20) / 10 kV                                     |
|                     | TS 10 (20) / 0,4 kV                                    |
|                     | 10 (20) kV VOD                                         |
|                     | 10 (20) kV VOD - ZRAČNI<br>ZA KABLIJANJE / IZMJESTANJE |
|                     | 35 kV VOD - ZRAČNI<br>ZA KABLIJANJE / IZMJESTANJE      |
|                     | ZAŠTITNI KORIDOR 35 kV VODA                            |

|   |   |
|---|---|
| Županija:<br><b>VARAŽDINSKA ŽUPANIJA</b>   |   |
| Jedinica lokalne samouprave:<br><b>GRAD LUDBREG</b>   |   |
| Naziv prostornog plana:<br><b>URBANISTIČKI PLAN UREĐENJA LUDBREG - Izmjene i dopune VI</b>                                                                                        |   |
| Broj Plana:<br><b>A-788/2022</b>   |   |
| Naziv kartografskog prikaza:<br><b>ELEKTROOPSKRBA</b>   |   |
| Broj kartografskog prikaza:<br><b>2.4.</b>   | Mjerilo kartografskog prikaza:<br><b>1 : 5.000</b>   |
| Odluka predstavničkog tijela o izradi Plana:<br><b>Službeni vjesnik Varaždinske županije br. 121/21</b>                                                                           | Odluka predstavničkog tijela o donošenju Plana:<br><b>Službeni vjesnik Varaždinske županije br. 49/22</b>   |
| Javna rasprava (datum objave):<br>09.03.2022. www.ludbreg.hr<br>08.03.2022. www.mpsj.gov.hr<br>09.03.2022. Većernji list<br>09.03.2022. Radio Ludbreg                             | Javni uvid održan:<br><b>10.03.2022. do 25.03.2022.</b>   |
| Pečat tijela odgovornog za provođenje javne rasprave:<br><br>M.P.   | Odgovorna osoba:<br><b>Darko Rak, mag.iur.</b><br><br>ime, prezime i potpis   |
| Pravna osoba koja je izradila Plan:<br><b>URB/ING</b> d.o.o. za poslove prostornog uređenja i zaštitu okoliša, Avenija V. Holjevca 20, Zagreb                                     |   |
| Pečat pravne osobe koja je izradila Plan:<br><b>URB/ING, d.o.o.</b><br>Z A G R E B<br>M.P.                                                                                        | Odgovorna osoba:<br><b>Tihomir Knezić, dipl.ing.arh.</b><br><br>ime, prezime i potpis   |
| Odgovorni voditelj Plana:<br><b>Maja Martinec Čunčić, dipl.ing.arh., ovl.urb.arh.</b>                                                                                             | <br><b>M. Čunčić</b><br>M.P.   |
| Stručni tim u izradi Plana:<br>Maja Martinec Čunčić, dipl.ing.arh., ovl.urb.arh.<br>Petra Igrc, dipl.ing.arh., ovl.urb.arh.<br>dr.sc. Filip Štrajcar, mag.ing.arch., ovl.urb.arh. | <b>MAJA MARTINEC ČUNČIĆ</b><br>mag.ing.arch.<br>OVLASŢENA ARHITEKT<br>URBANISTIČKA<br>A-U 48<br>Darko Martinec, dipl.ing.arh., ovl.urb.arh.<br>Ivana Celić, mag.ing.prosp.arch.<br>Blaž Cerovečki, mag.ing.prosp.arch. |
| Pečat predstavničkog tijela:<br><br>M.P.   | Predsjednik gradskog vijeća:<br><b>Darko Jagić</b><br><br>ime, prezime i potpis   |
| Istovjetnost ovog prostornog plana s izvornikom ovjerava:<br><br>ime, prezime i potpis                                                                                            | Pečat nadležnog tijela:<br><br>M.P.   |