


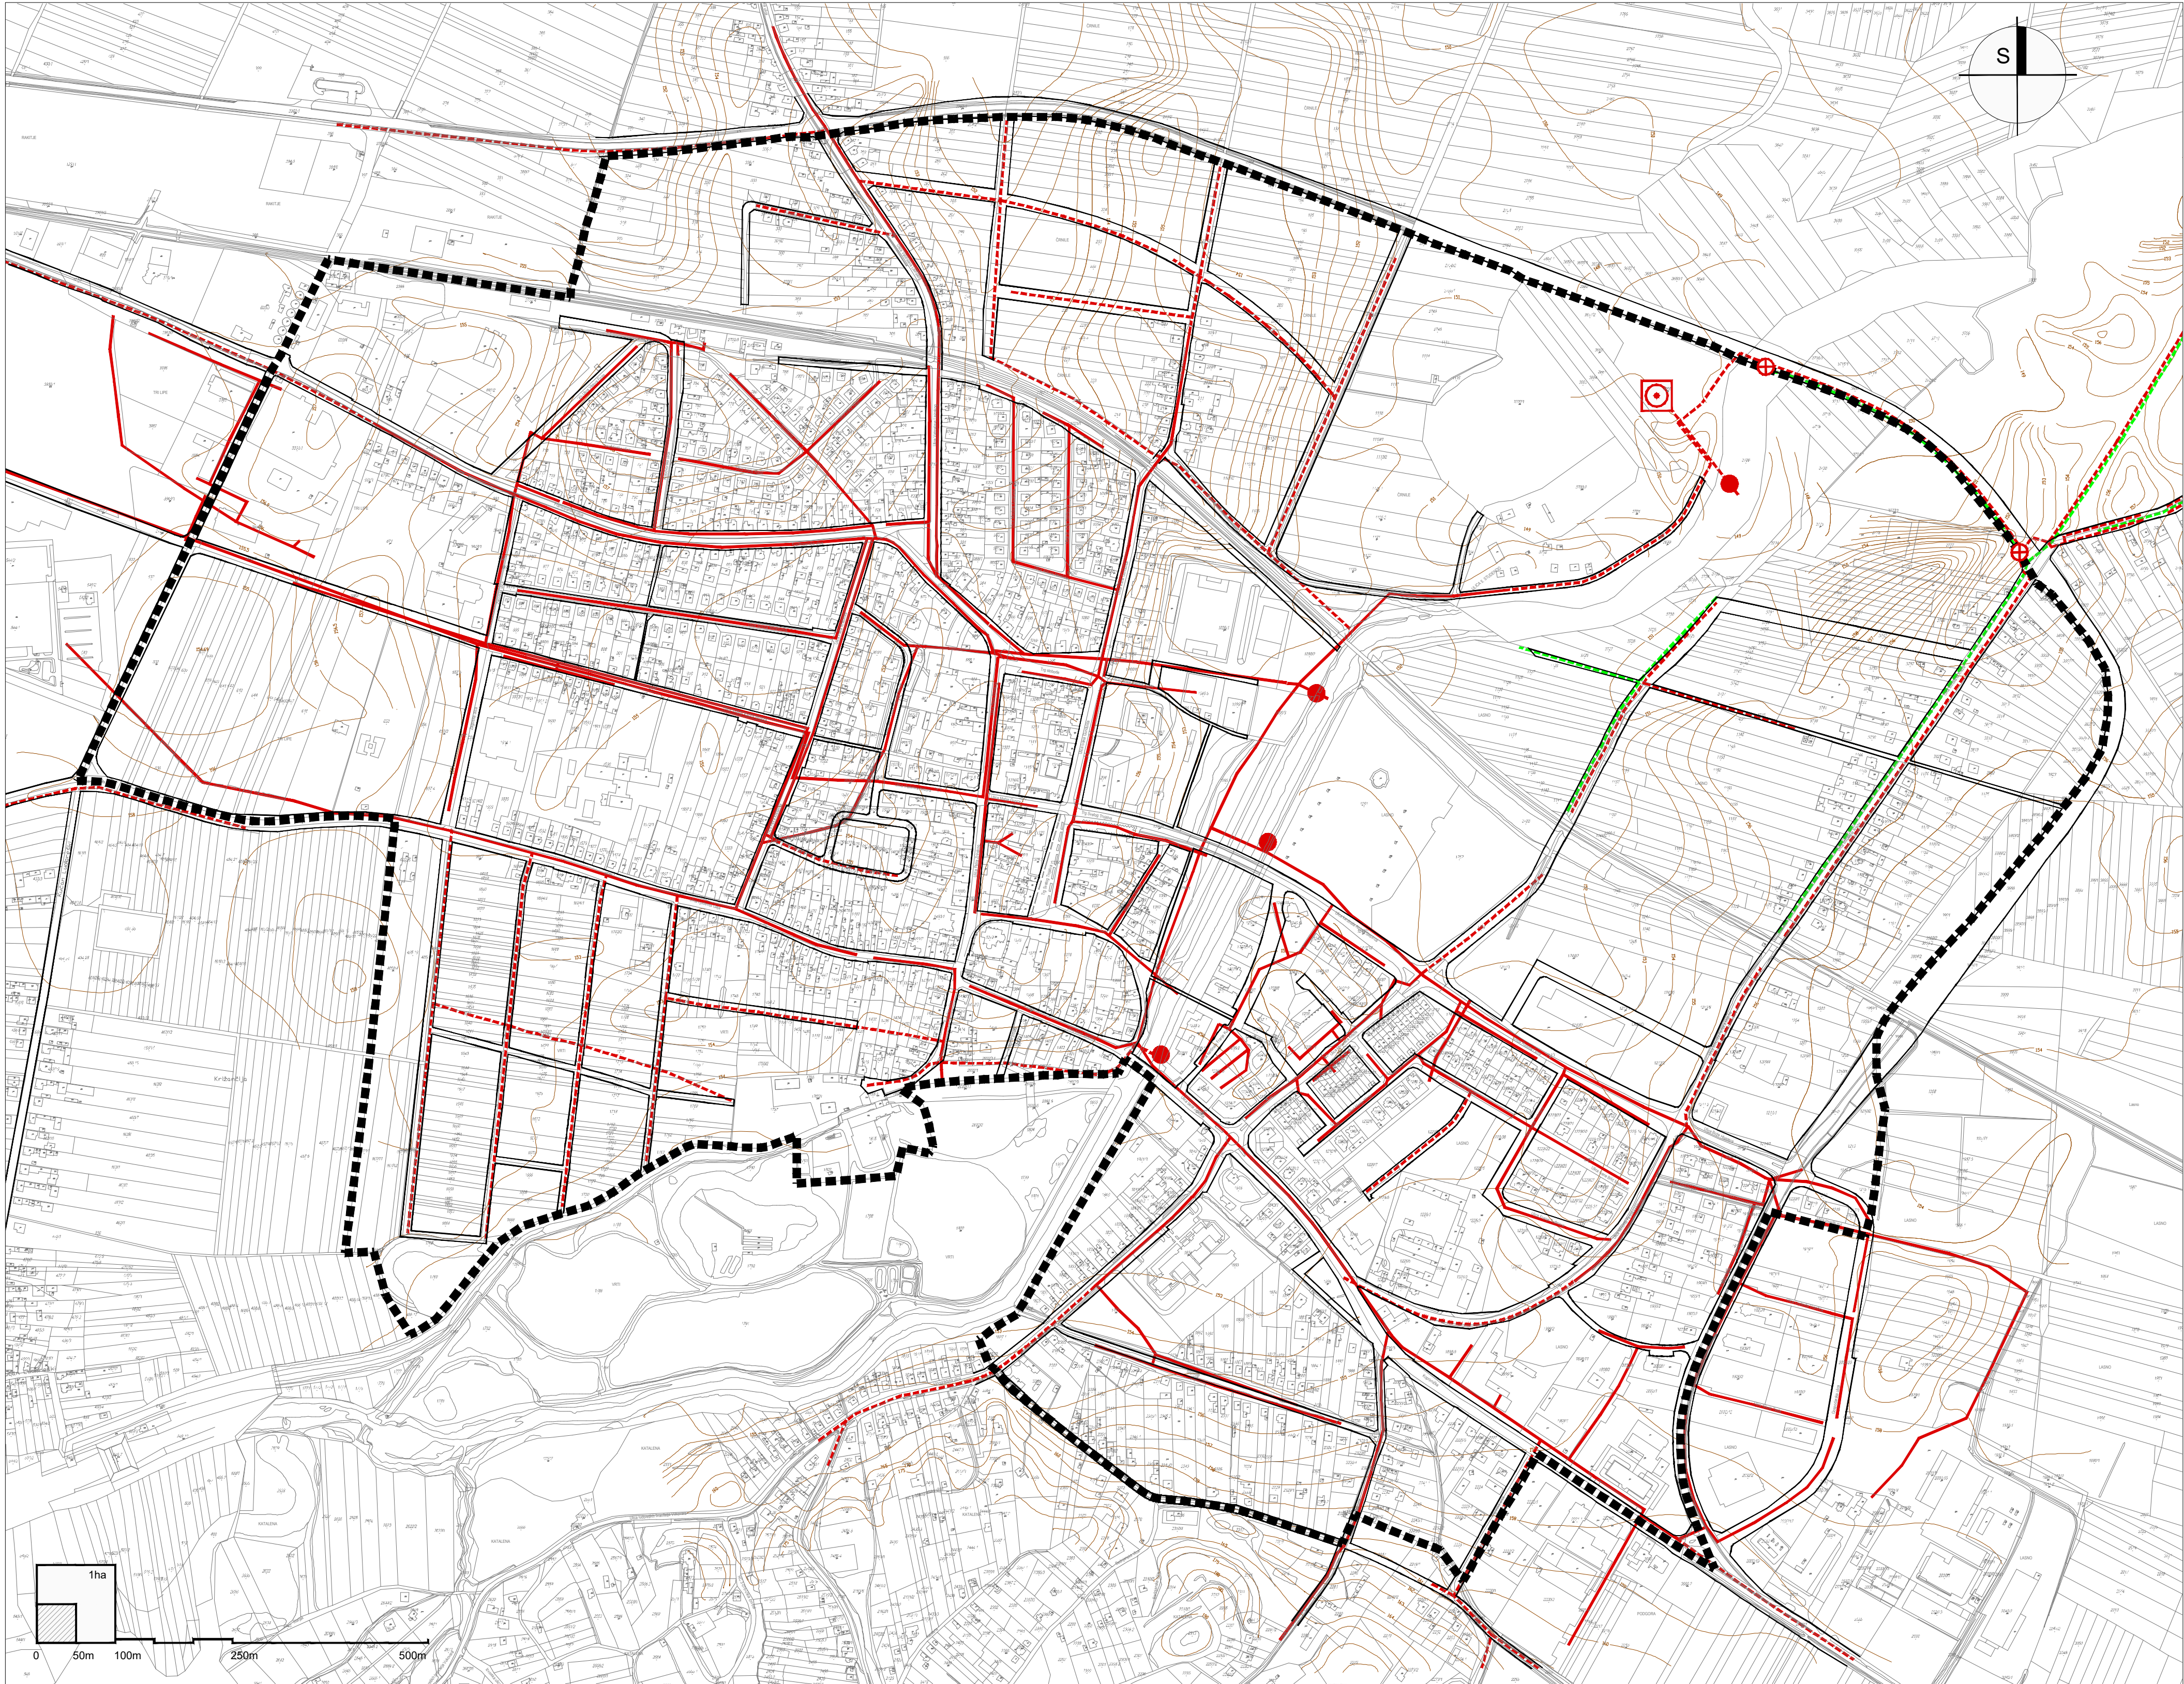

URBANISTIČKI PLAN UREĐENJA L J U B R E G IZMJENE I DOPUNE VI 2.6. ODVODNJA

- TUMAČ:
- GRANICA OBUHVATA
 - ODVODNJA postojeće planirano
 - UREĐAJ ZA PROČIŠĆAVANJE OTPADNIH VODA
 - ISPUST I KIŠNI PRELJEV
 - PRECRPNA STANICA
 - KOLEKTOR ODVODNJE OTPADNIH VODA
 - KOLEKTOR OBORINSKE ODVODNJE

Županija: VARAŽDINSKA ŽUPANIJA	
Jedinica lokalne samouprave: GRAD LUBREG	
Naziv prostornog plana: URBANISTIČKI PLAN UREĐENJA LUBREG - Izmjene i dopune VI	
Broj Plana: A-788/2022	
Naziv kartografskog prikaza: ODVODNJA	
Broj kartografskog prikaza: 2.6.	Mjerilo kartografskog prikaza: 1 : 5.000
Odluka predstavničkog tijela o izradi Plana: Službeni vjesnik Varaždinske županije br. 121/21	Odluka predstavničkog tijela o donošenju Plana: Službeni vjesnik Varaždinske županije br. 49/22
Javna rasprava (datum objave): 08.03.2022. www.ljubreg.hr 08.03.2022. www.mpi.gov.hr 09.03.2022. Većernji list 09.03.2022. Radio Ljubreg	Javni uvid održan: 10.03.2022. do 25.03.2022.
Pečat tijela odgovornog za provođenje javne rasprave: M.P.	Odgovorna osoba: Darko Rak, mag.iur. ime, prezime i potpis
Pravna osoba koja je izradila Plan: URB/ING d.o.o. za poslove prostornog uređenja i zaštitu okoliša, Avenija V. Holjevca 20, Zagreb	
Pečat pravne osobe koja je izradila Plan: URB/ING, d.o.o. Z A G R E B M.P.	Odgovorna osoba: Tihomir Knezić, dipl.ing.arh. ime, prezime i potpis
Odgovorni voditelj Plana: Maja Martinec Čunčić, dipl.ing.arh., ovl.urb.arh.	MAJA MARTINEC ČUNČIĆ mag.ing.arch. OVLASŢENA ARHITEKT URBANISTICA A-U 48 M. Čunčić
Stručni tim u izradi Plana: Maja Martinec Čunčić, dipl.ing.arh., ovl.urb.arh. Petra Igrec, dipl.ing.arh., ovl.urb.arh. dr.sc. Filip Šrajter, mag.ing.arch., ovl.urb.arh.	Darko Martinec, dipl.ing.arh., ovl.urb.arh. Ivana Celić, mag.ing.prosp.arch. Blaž Cerovečki, mag.ing.prosp.arch.
Pečat predstavničkog tijela: M.P.	Predsjednik gradskog vijeća: Darko Jagić ime, prezime i potpis
Istovjetnost ovog prostornog plana s izvornikom ovjerava: ime, prezime i potpis	Pečat nadležnog tijela: M.P.